# ASSESSOR'S RECORD MAP

122-12

## SPEEDWAY ADDITION DETAIL 2

## BLOCKS 009-016

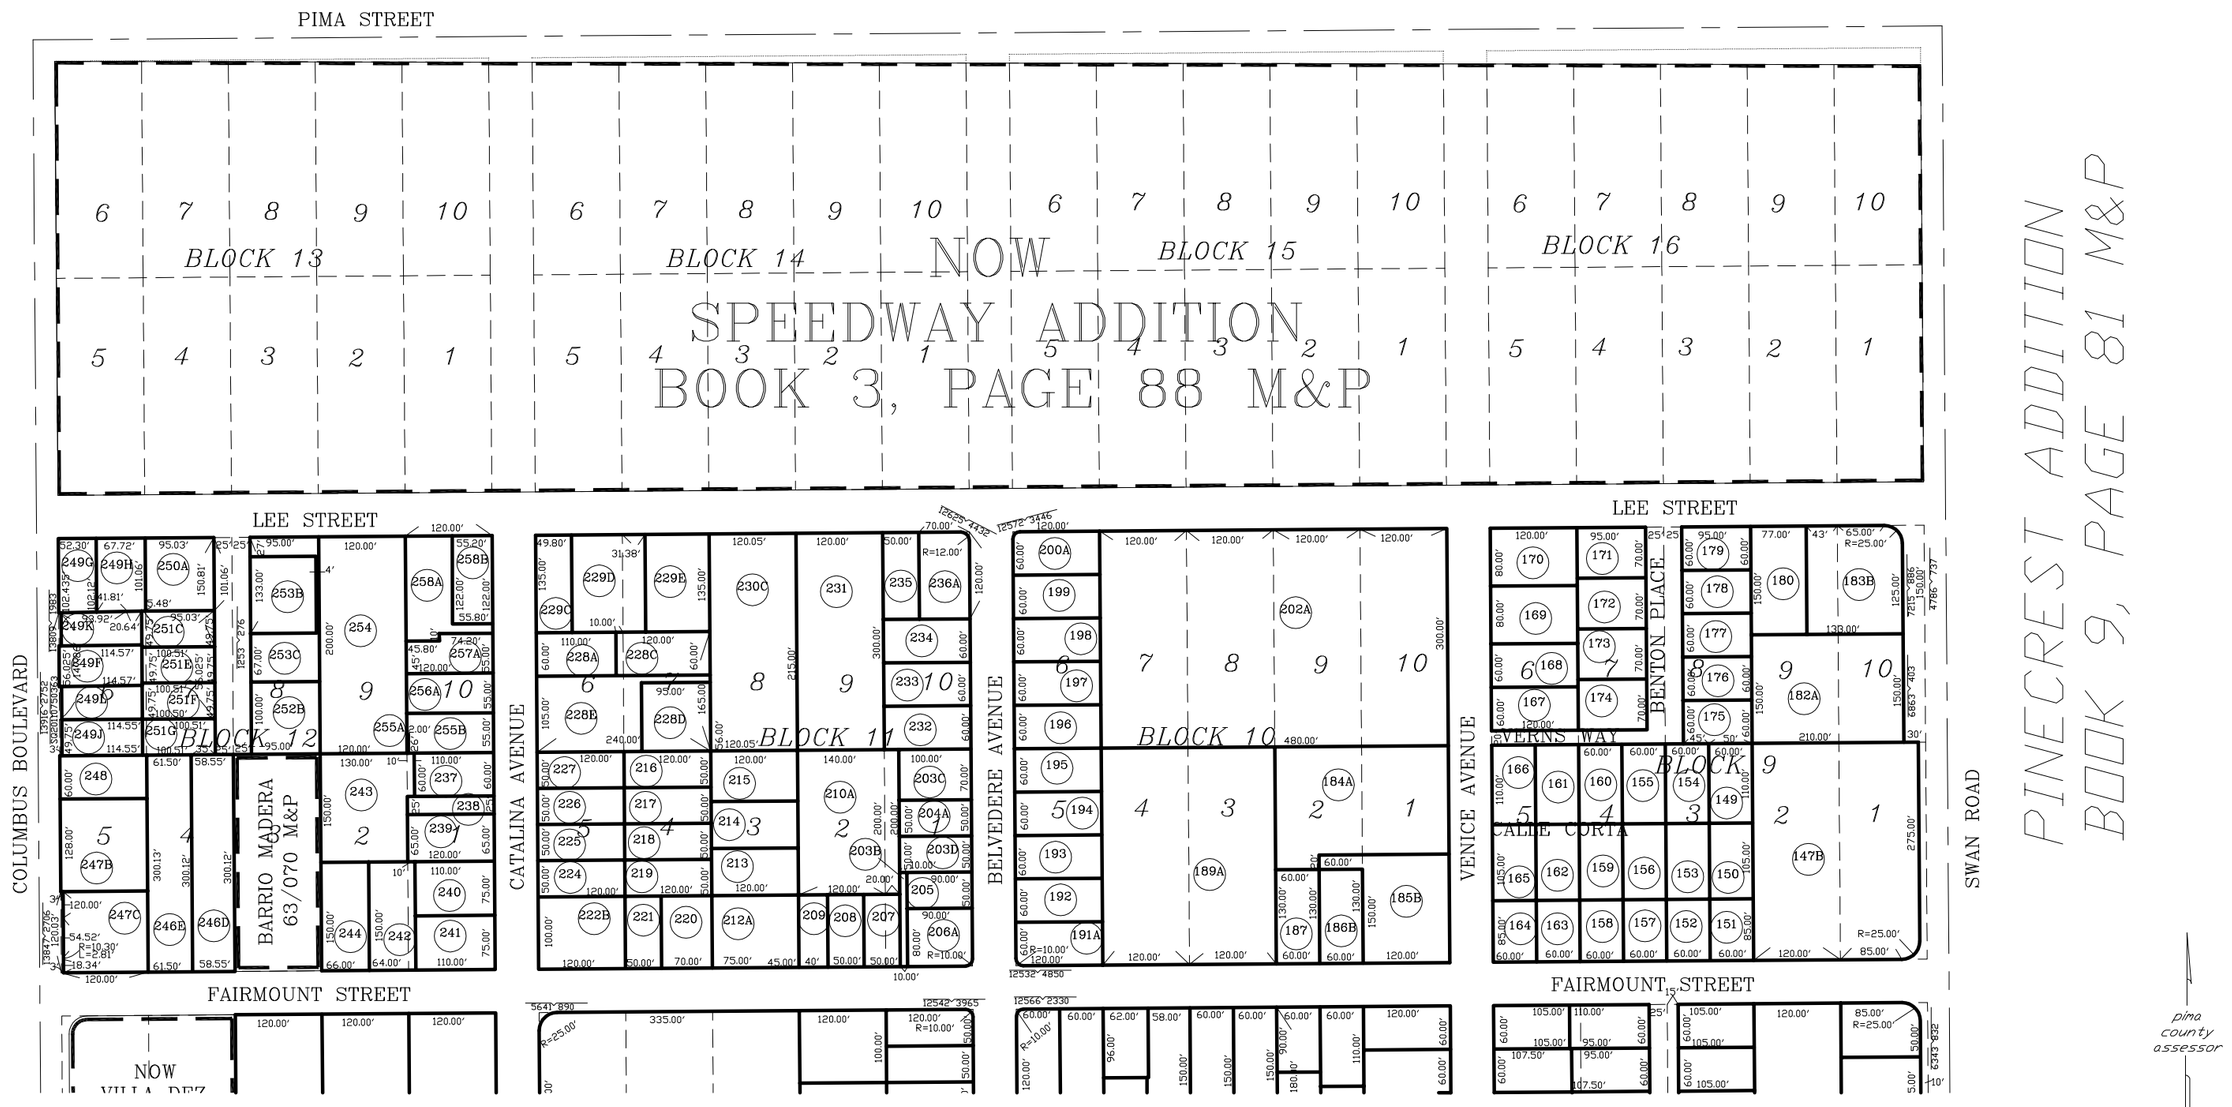


SEE BOOK 03 PAGE 087 M&P
2017-1

S03,T14S,R14E

:\MP03\03087_02- 09/26/16 SAV DML

0 100 200 300 400

FEET

CCS