ASSESSOR'S RECORD MAP

121-09

CLOVERLEAF ADDITION

DETAIL 1

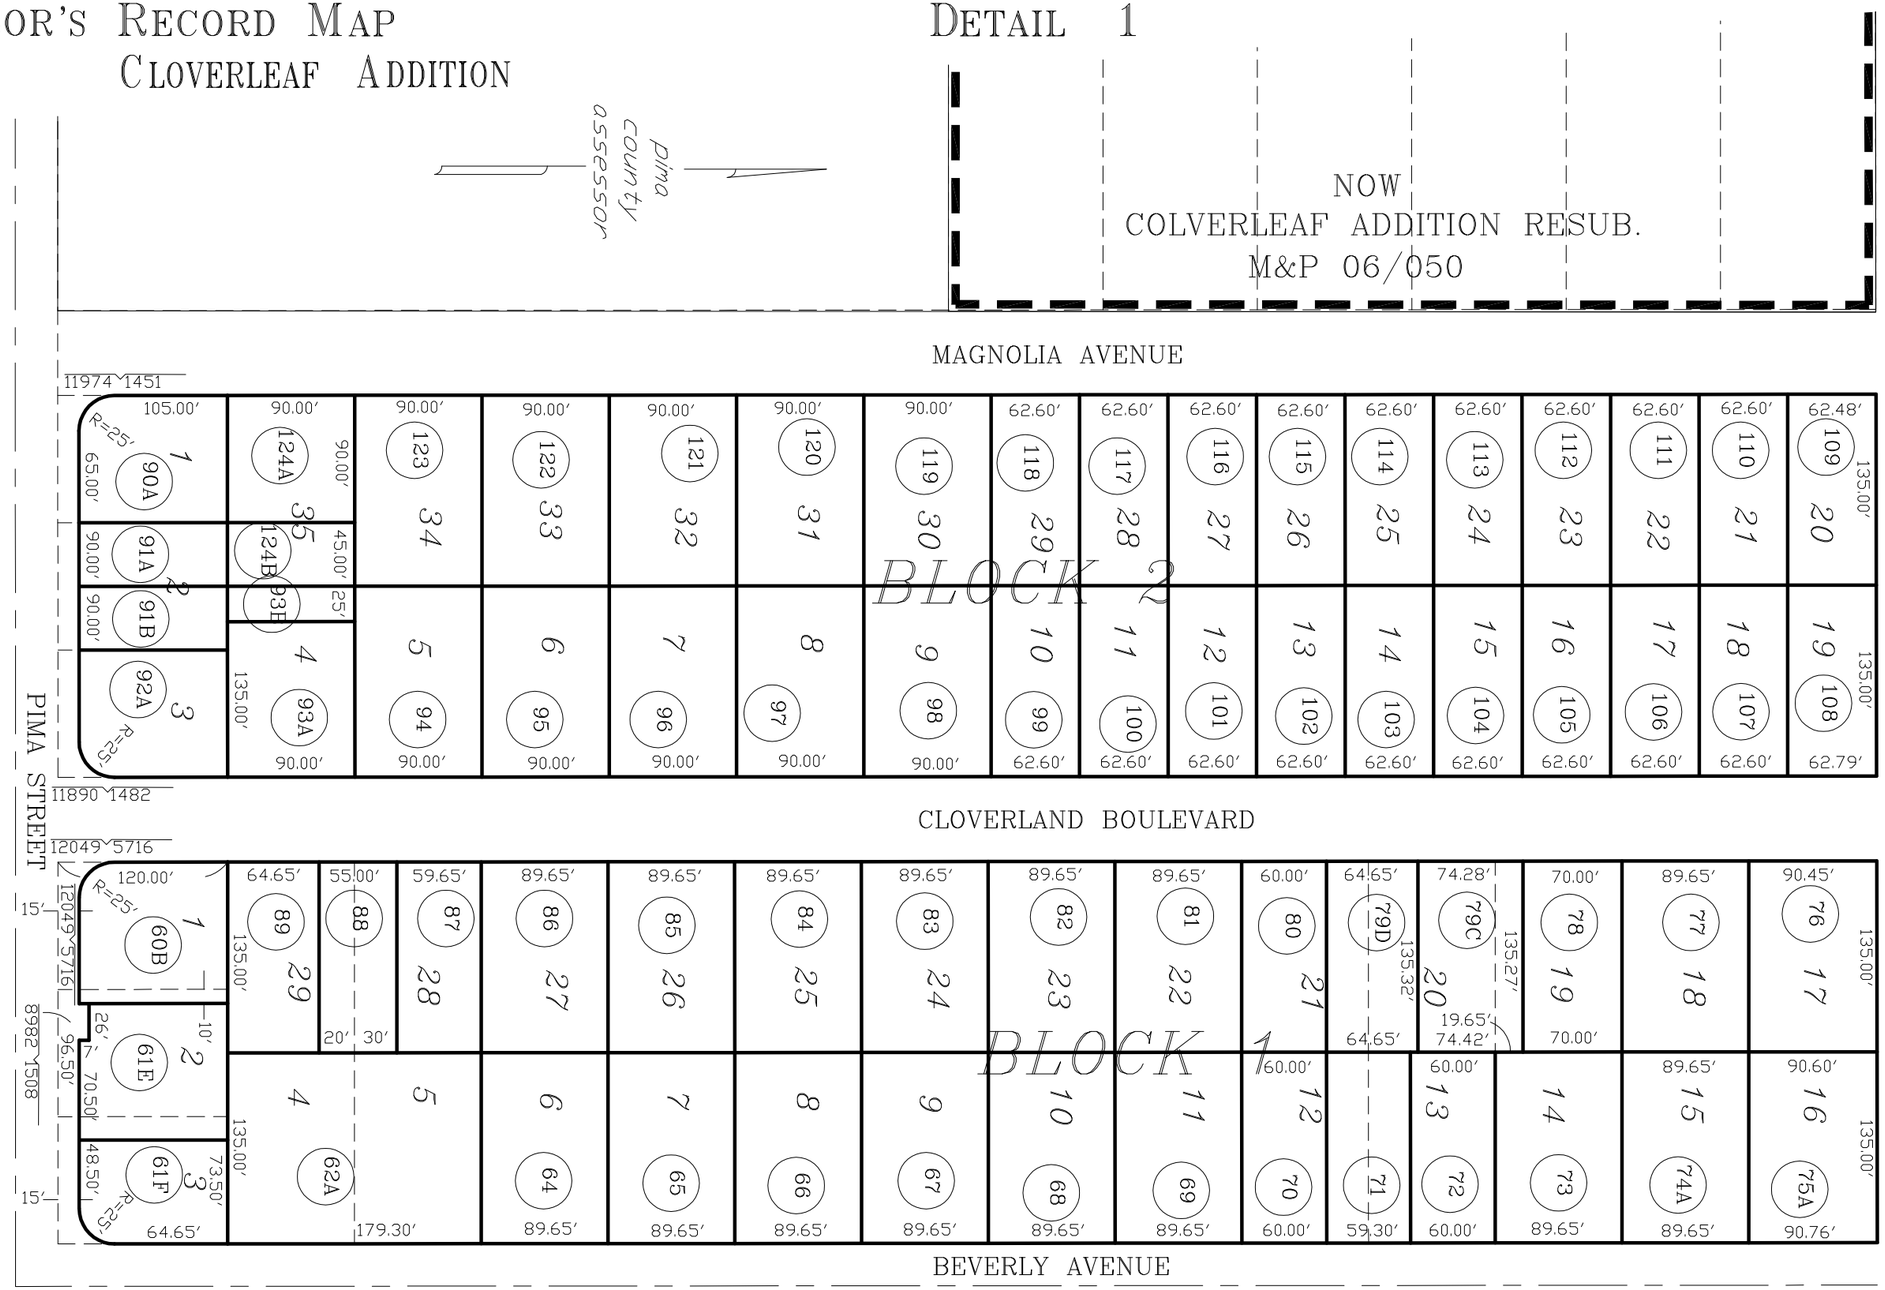

SEE BOOK 06 PAGE 048 M&P
1990-1

S02,T14S,R14E

:\MP06\06048_01- 07/02/13 AEG DWG

0 50 100 150 200
FEET

CCS