ASSESSOR'S RECORD MAP

108-02

CATALINA FOOTHILLS CREST ESTATES

(SKYLINE ESPLANADA PROFESSIONAL OFFICE CENTRE CONDOMINIUMS-R.O.S. 41/044)

DETAIL 2A

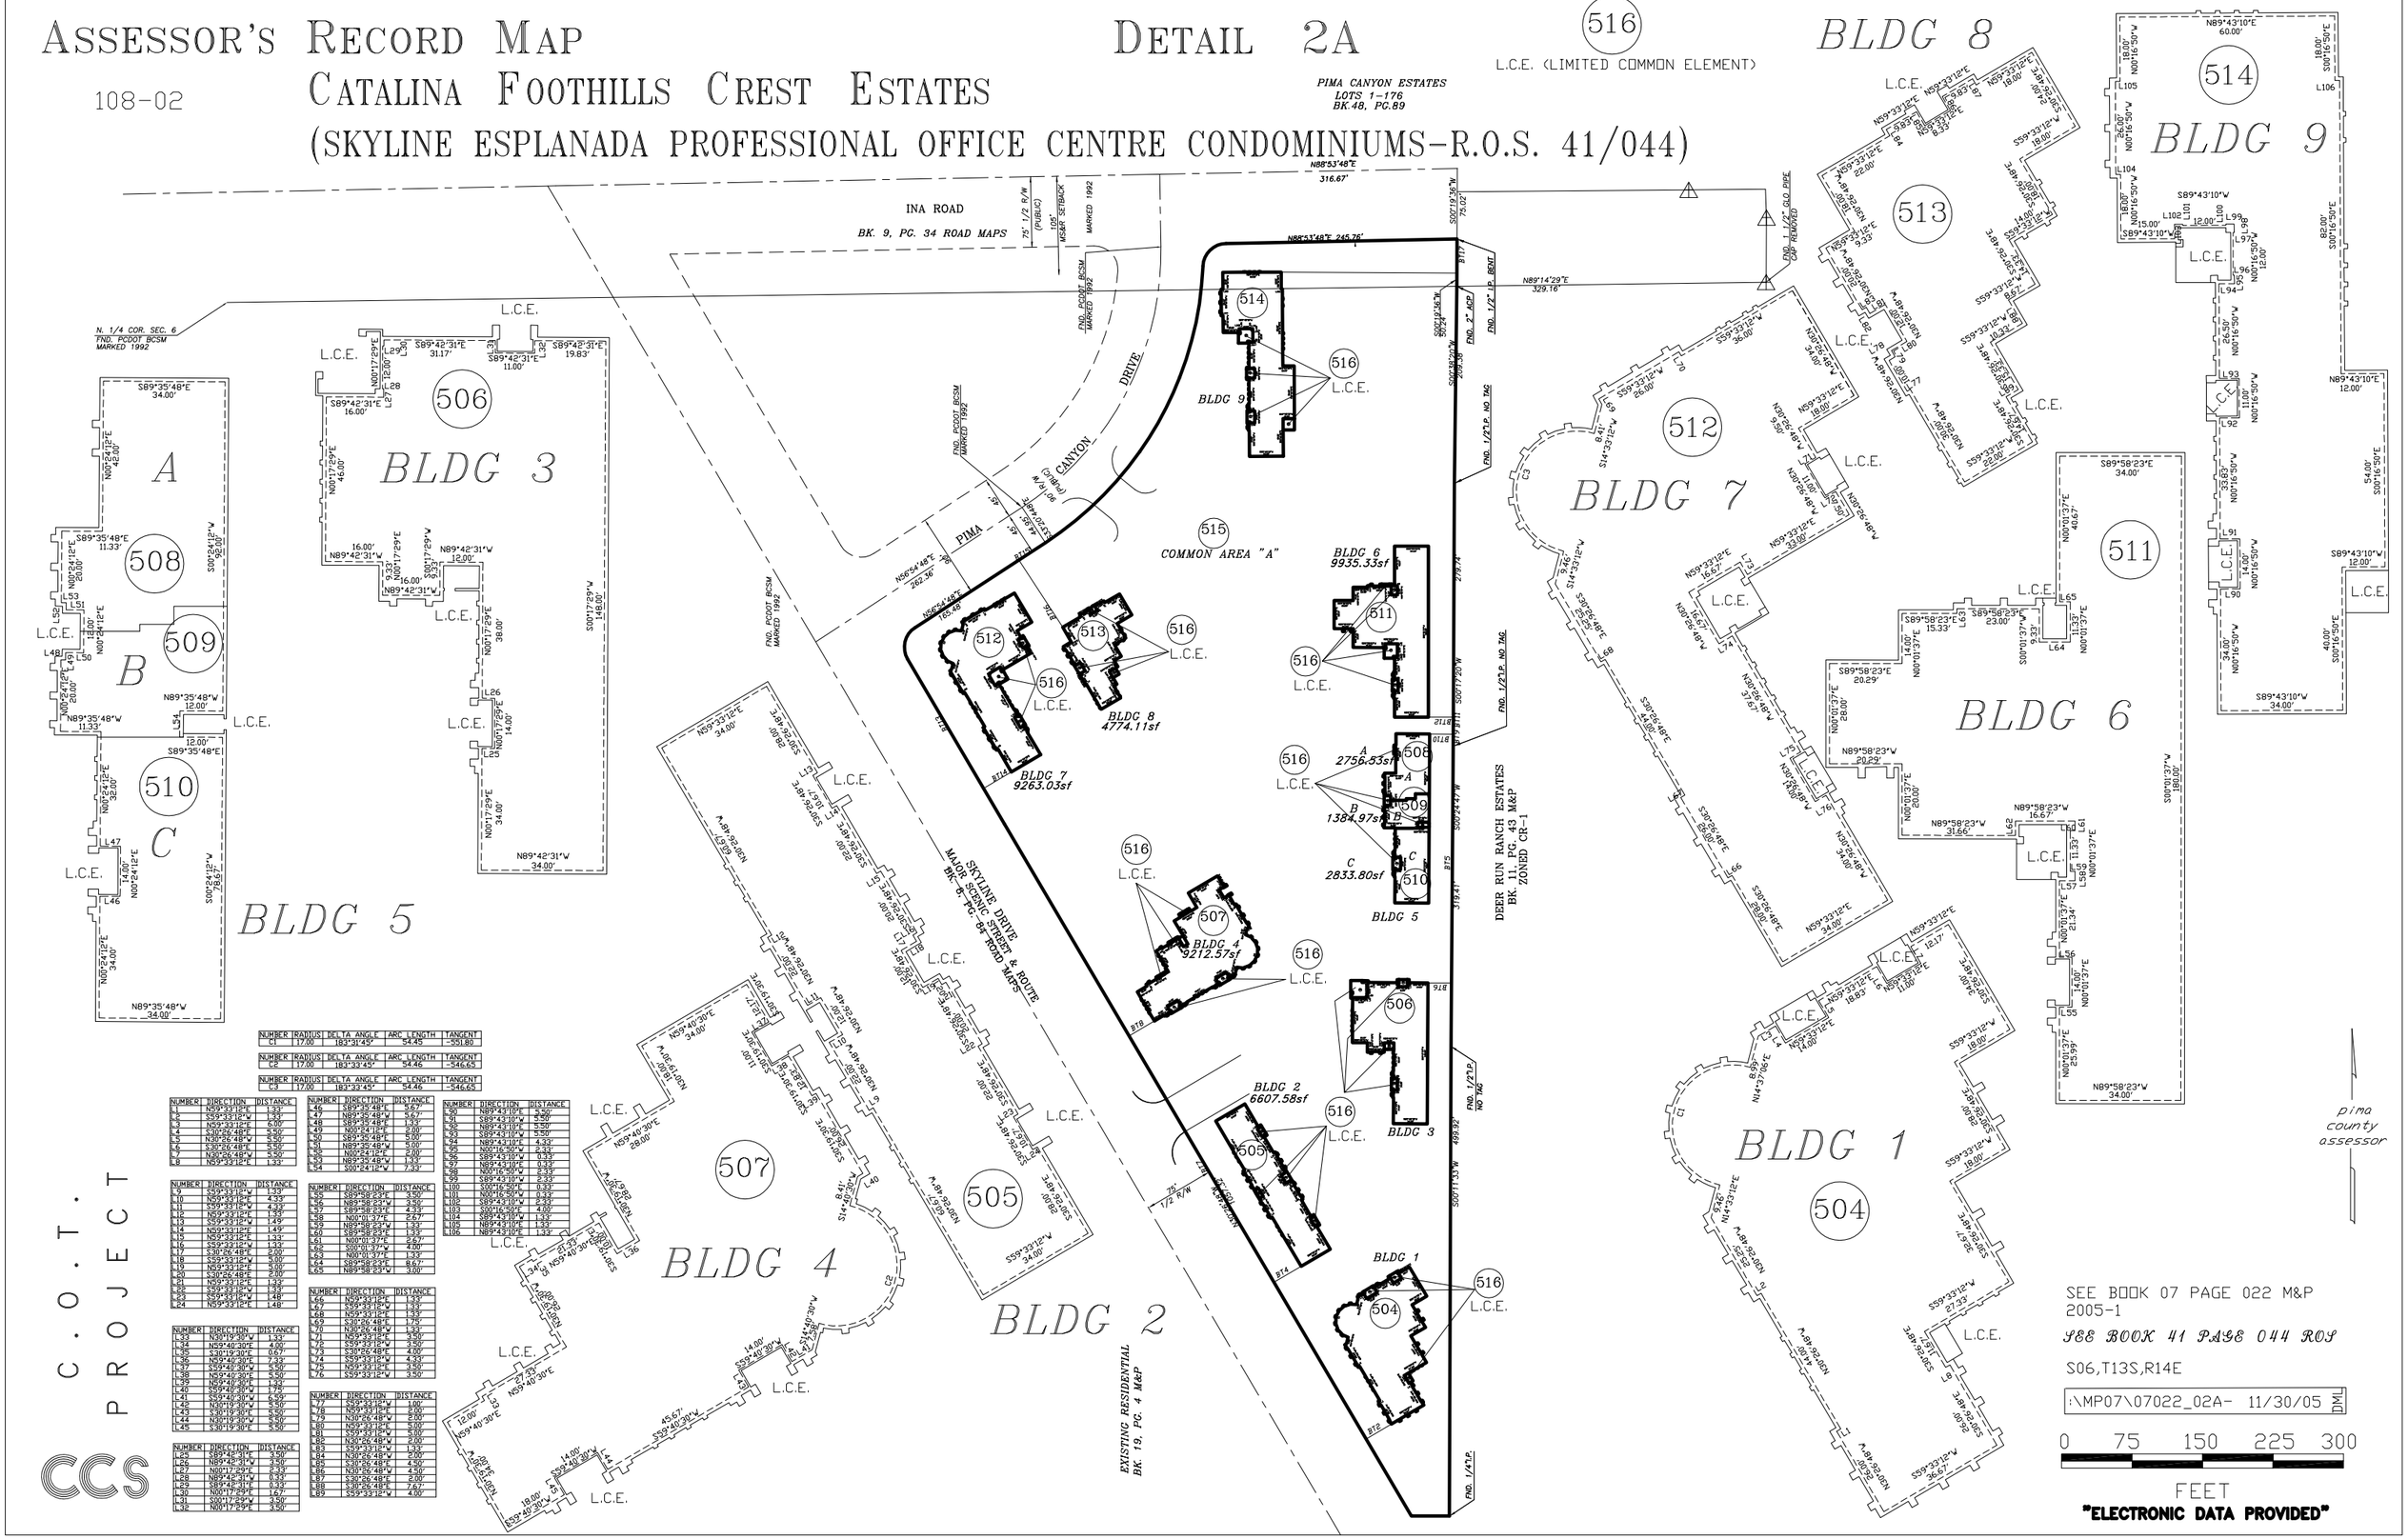

NUMBER	RADIUS	DELTA ANGLE	ARC LENGTH	TANGENT
C1	17.00	183°31'45"	54.45	-551.80

NUMBER	RADIUS	DELTA ANGLE	ARC LENGTH	TANGENT
C2	17.00	183°33'45"	54.46	-546.65

NUMBER	RADIUS	DELTA ANGLE	ARC LENGTH	TANGENT
C3	17.00	183°33'45"	54.46	-546.65

NUMBER	DIRECTION	DISTANCE
L1	S59°33'12"E	1.33'
L2	S59°33'12"E	1.33'
L3	N59°33'12"E	6.00'
L4	S30°26'48"E	5.50'
L5	N30°26'48"W	5.50'
L6	S30°26'48"E	5.50'
L7	N30°26'48"W	5.50'
L8	N59°33'12"E	1.33'

NUMBER	DIRECTION	DISTANCE
L9	S59°33'12"W	1.33'
L10	N59°33'12"E	4.33'
L11	S59°33'12"W	4.33'
L12	N59°33'12"E	1.49'
L13	S59°33'12"W	1.49'
L14	N59°33'12"E	1.49'
L15	S59°33'12"W	1.33'
L16	S59°33'12"W	1.33'
L17	S30°26'48"E	2.00'
L18	S59°33'12"W	3.00'
L19	N59°33'12"E	3.00'
L20	S30°26'48"E	3.00'
L21	N59°33'12"E	1.33'
L22	S59°33'12"W	1.49'
L23	N59°33'12"W	1.48'
L24	N59°33'12"E	1.48'

NUMBER	DIRECTION	DISTANCE
L33	N30°19'30"W	1.33'
L34	N59°40'30"E	4.00'
L35	S30°19'30"E	0.67'
L36	N59°40'30"E	2.33'
L37	N59°40'30"W	4.50'
L38	N59°40'30"E	5.50'
L39	N59°40'30"W	5.50'
L40	N59°40'30"W	1.75'
L41	N59°40'30"W	6.59'
L42	N30°19'30"W	5.50'
L43	S30°19'30"E	5.50'
L44	N30°19'30"W	5.50'
L45	S30°19'30"E	5.50'

NUMBER	DIRECTION	DISTANCE
L46	S89°42'31"E	5.67'
L47	N89°35'48"W	5.67'
L48	S89°35'48"E	1.33'
L49	N00°24'12"E	2.00'
L50	S89°35'48"E	5.00'
L51	N89°35'48"W	5.00'
L52	N00°24'12"E	2.00'
L53	N89°35'48"W	5.00'
L54	S00°24'12"W	7.33'

NUMBER	DIRECTION	DISTANCE
L55	S89°58'23"E	3.50'
L56	N89°58'23"W	3.50'
L57	S89°58'23"E	4.33'
L58	N00°01'37"E	2.67'
L59	N89°58'23"W	1.33'
L60	S89°58'23"E	1.33'
L61	N00°01'37"E	2.67'
L62	S00°01'37"W	4.00'
L63	N00°01'37"E	1.33'
L64	S89°58'23"E	8.67'
L65	N89°58'23"W	3.00'

NUMBER	DIRECTION	DISTANCE
L66	N59°33'12"E	1.33'
L67	S59°33'12"W	1.33'
L68	N59°33'12"E	1.33'
L69	S30°26'48"E	1.75'
L70	N30°26'48"W	1.83'
L71	N59°33'12"E	3.50'
L72	S59°33'12"W	3.50'
L73	S30°26'48"E	4.00'
L74	N59°33'12"E	4.33'
L75	N59°33'12"E	3.50'
L76	S59°33'12"W	3.50'

NUMBER	DIRECTION	DISTANCE
L77	S59°33'12"W	1.00'
L78	N59°33'12"E	2.00'
L79	N30°26'48"W	2.00'
L80	N59°33'12"E	5.00'
L81	S59°33'12"W	5.00'
L82	N30°26'48"W	2.00'
L83	S59°33'12"W	1.33'
L84	N30°26'48"W	2.00'
L85	S30°26'48"E	4.50'
L86	N30°26'48"W	4.50'
L87	S30°26'48"E	2.00'
L88	S30°26'48"E	7.67'
L89	S59°33'12"W	4.00'

NUMBER	DIRECTION	DISTANCE
L90	N89°43'10"E	5.50'
L91	S89°43'10"W	5.50'
L92	N89°43'10"E	5.50'
L93	S89°43'10"W	5.50'
L94	N89°43'10"E	4.33'
L95	N00°16'50"W	2.33'
L96	S89°43'10"W	0.33'
L97	N89°43'10"E	0.33'
L98	N00°16'50"W	2.33'
L99	S89°43'10"W	2.33'
L100	S00°16'50"E	0.33'
L101	N00°16'50"W	0.33'
L102	S89°43'10"W	2.33'
L103	S00°16'50"E	4.00'
L104	S89°43'10"W	1.33'
L105	N89°43'10"E	1.33'
L106	N89°43'10"E	1.33'

NUMBER	DIRECTION	DISTANCE
L107	N59°33'12"E	1.00'
L108	S30°26'48"E	2.00'
L109	N59°33'12"E	1.00'
L110	S30°26'48"E	5.00'
L111	N59°33'12"E	5.00'
L112	S30°26'48"E	2.00'
L113	N59°33'12"E	1.33'
L114	S30°26'48"E	4.50'
L115	N30°26'48"W	4.50'
L116	S30°26'48"E	2.00'
L117	S30°26'48"E	7.67'
L118	S59°33'12"W	4.00'

NUMBER	DIRECTION	DISTANCE
L119	N59°33'12"E	1.33'
L120	S59°33'12"W	1.33'
L121	N59°33'12"E	1.33'
L122	S59°33'12"W	1.33'
L123	N59°33'12"E	1.33'
L124	S59°33'12"W	1.33'
L125	N59°33'12"E	1.33'
L126	N59°33'12"E	1.33'
L127	N00°17'29"E	5.33'
L128	N89°42'31"W	0.33'
L129	S89°42'31"E	0.33'
L130	N00°17'29"E	1.67'
L131	S00°17'29"W	3.50'
L132	N00°17'29"E	3.50'

C.O.T. PROJECT

CCS

SEE BOOK 07 PAGE 022 M&P 2005-1

SEE BOOK 41 PAGE 044 ROS

S06,T13S,R14E

:\MP07\07022_02A- 11/30/05 DML

0 75 150 225 300

FEET

"ELECTRONIC DATA PROVIDED"