ASSESSOR'S RECORD MAP

122-18
20/22

BLOCK 6, SPEEDWAY PARK RESUB.

(OF BLOCKS 4,5 & 12, SPEEDWAY PARK ADD.)

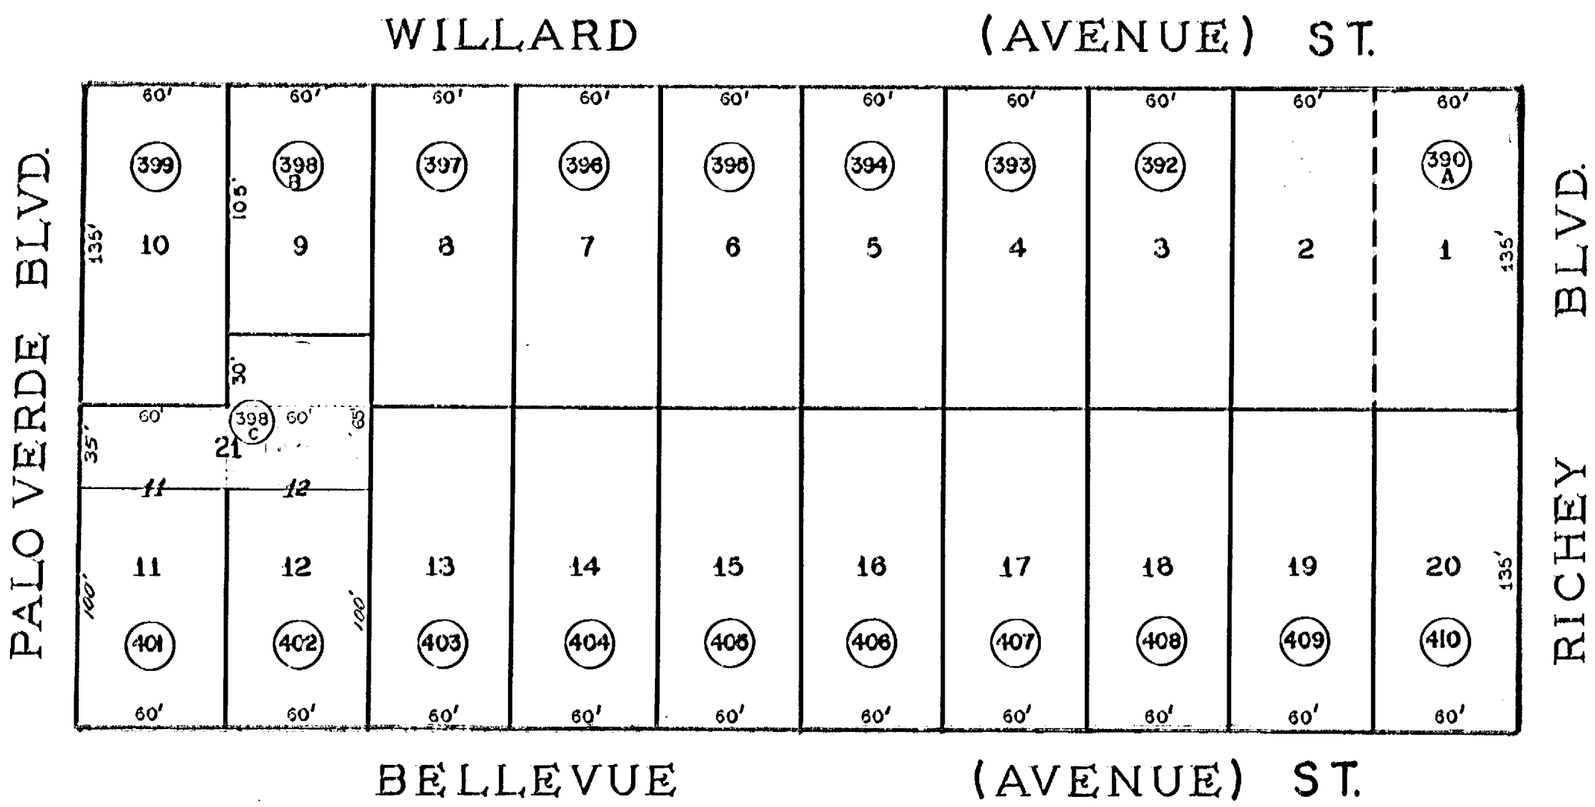

C. O. T.
PROJECT

SCALE–1"=60'

SEE BOOK 5, PAGE 12, M & P.

2010-1

05012.006
SCANNED

902 (3)

M05012_B06