ASSESSOR'S RECORD MAP

114-13

COPPER CANYON

LOTS 001-070 & COMMON AREA A - C

LAYOUT

(RESUB OF BLK 1, 38/048 M&P)

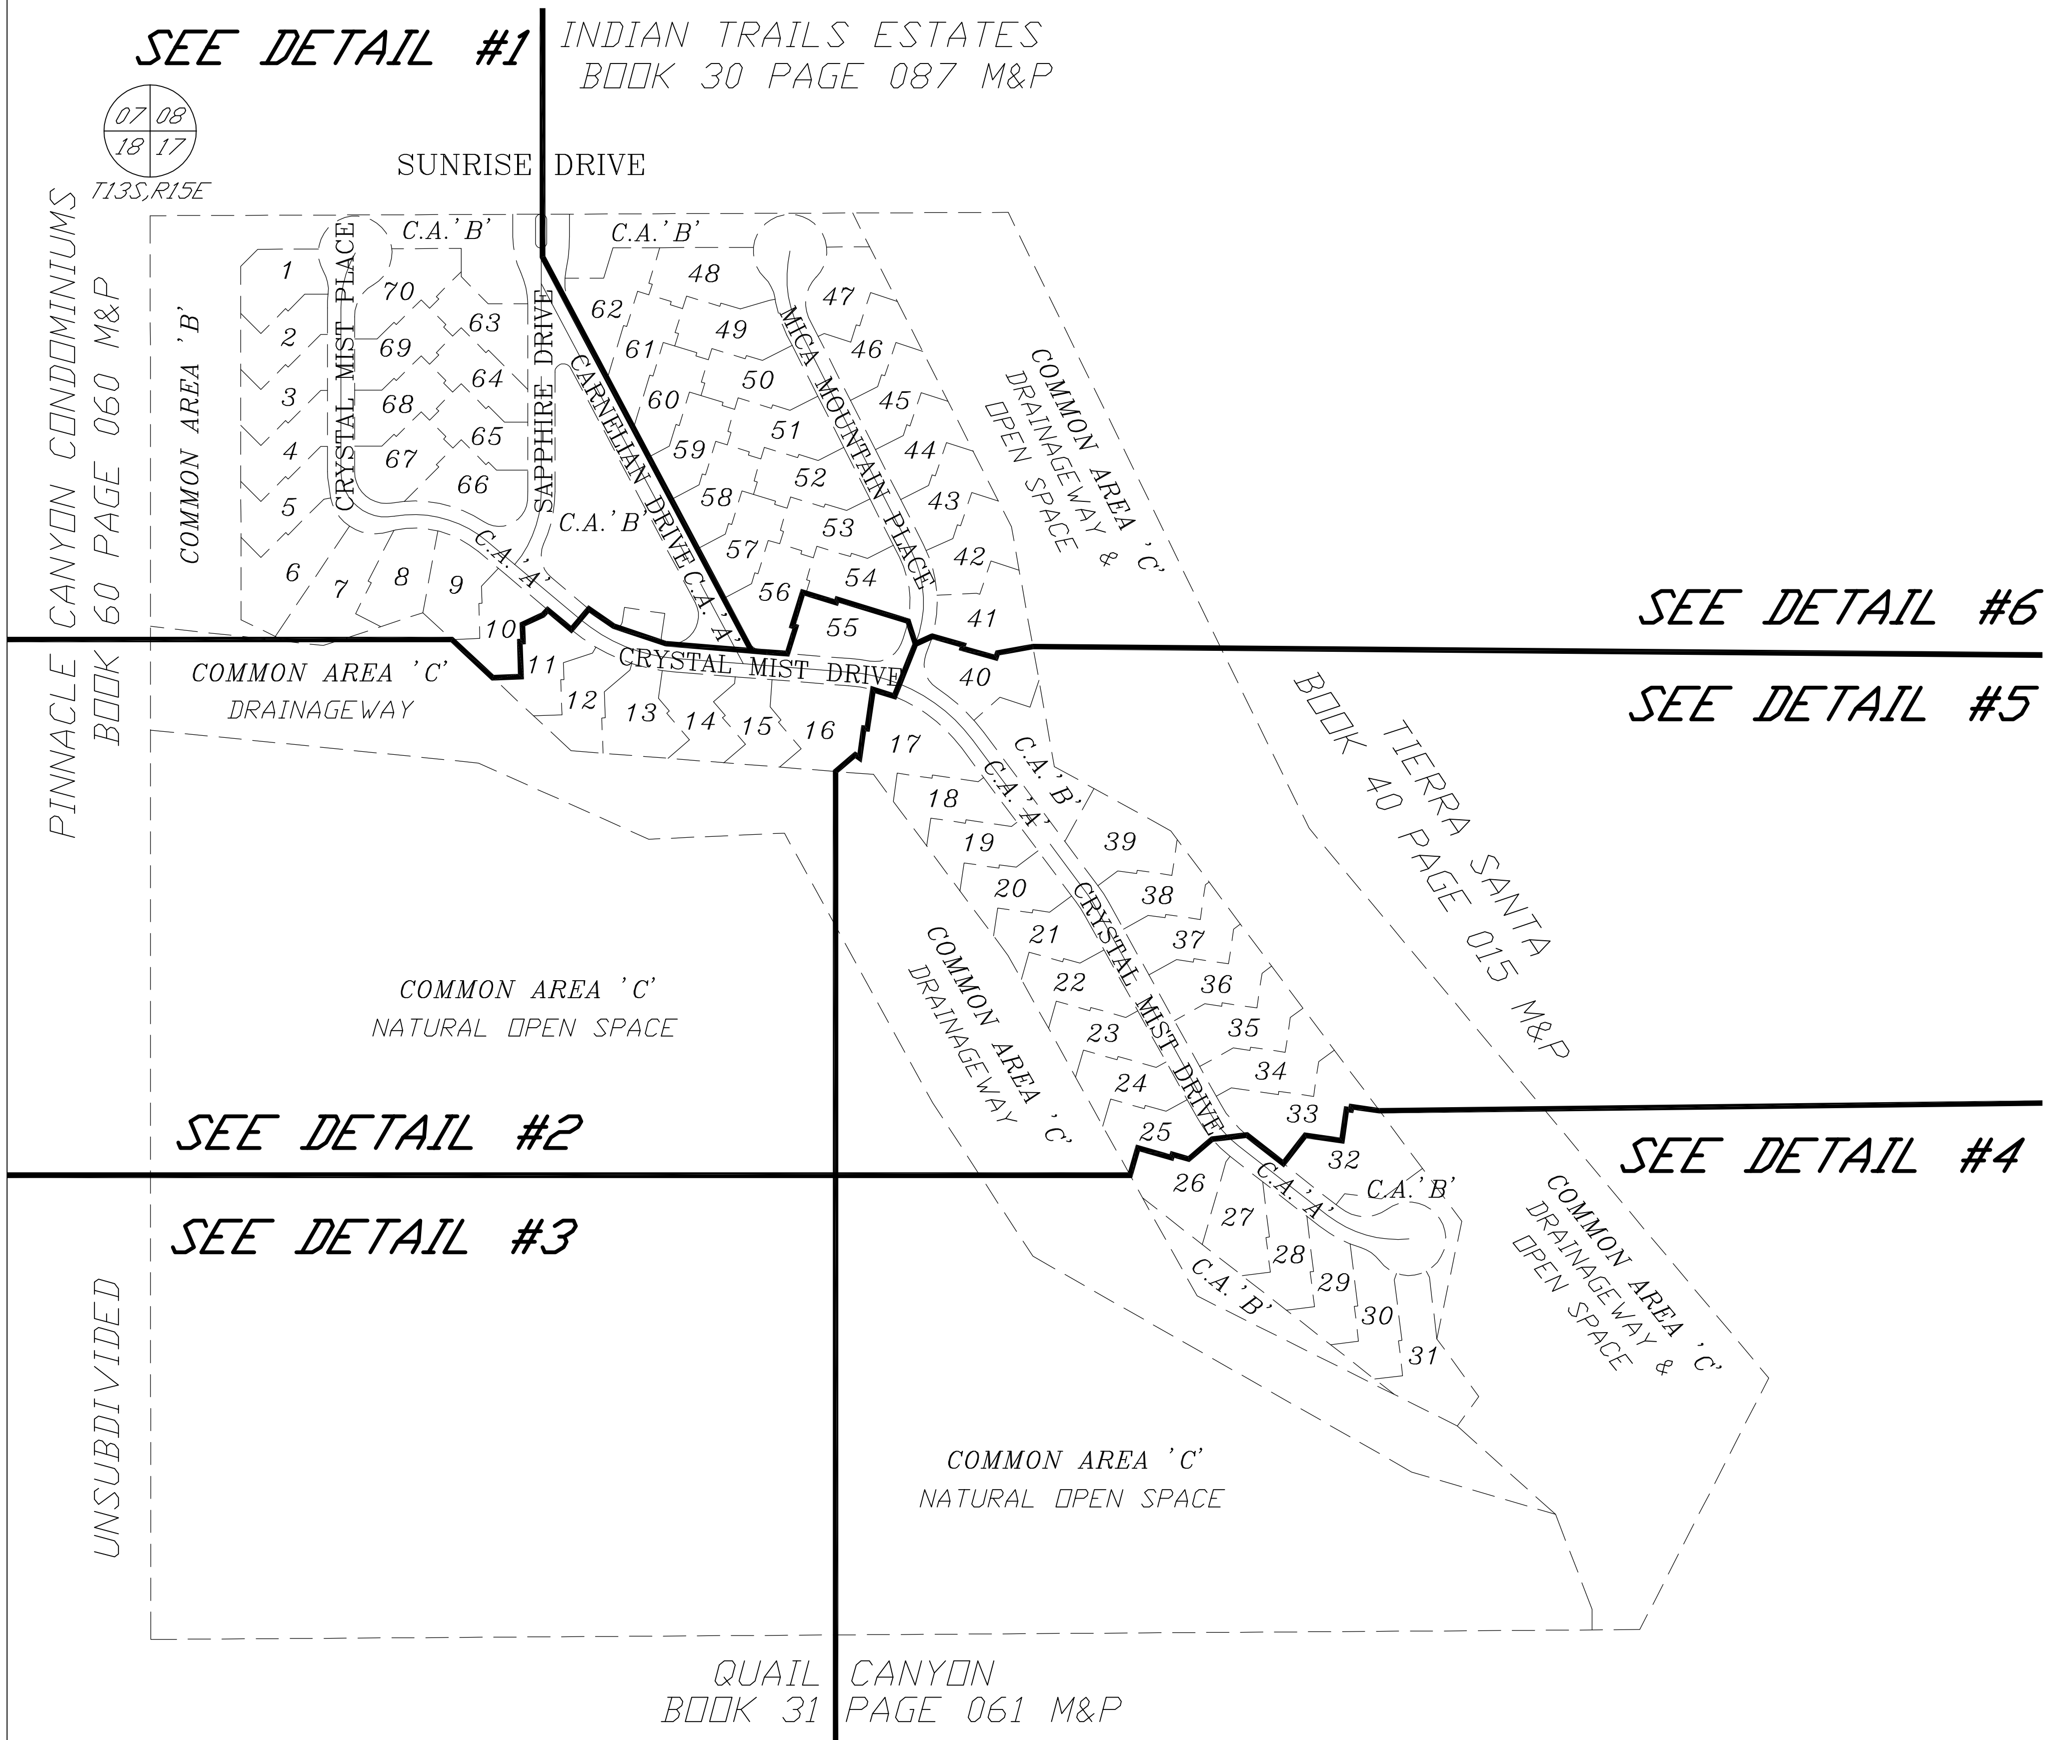

LINE TABLE

LINE #	BEARING	DISTANCE
L1	N89-46-37E	345.29'
L2	S00-13-23E	61.37'
L3	S00-01-02E	183.95'
L4	S49-57-28E	107.52'
L5	S49-57-28E	32.20'
L6	S49-57-28E	75.32'
L7	N00-01-02W	145.00'
L8	S85-30-10E	154.00'
L9	S85-30-10E	59.51'
L10	S85-30-10E	94.49'
L11	N27-56-54W	380.52'
L12	N21-49-35E	37.95'
L13	N36-38-24W	32.34'
L14	S00-13-23E	20.00'
L15	S00-13-23E	20.00'
L16	S00-01-02E	166.27'
L17	N00-01-02W	136.95'
L18	S36-38-24E	32.34'
L19	N21-49-35E	4.64'
L20	N85-30-10W	74.16'
L21	N27-56-54W	323.38'
L22	S27-56-54E	234.41'
L23	N08-34-35E	21.23'
L24	N81-25-25W	36.00'
L25	N08-34-35W	13.02'
L26	N49-57-28W	43.41'
L27	N00-01-02W	105.54'
L28	N00-01-02W	41.76'
L29	N44-52-48E	21.25'
L30	N89-46-37E	53.77'
L31	S89-58-58W	20.57'
L32	S44-58-58W	21.00'
L33	N45-01-02W	3.00'
L34	S44-58-58W	31.00'
L35	N45-01-02W	25.00'
L36	N00-01-02W	49.50'
L37	S00-01-02E	23.64'
L38	S89-58-58W	6.00'
L39	S44-58-58W	40.71'
L40	S00-01-02E	22.36'
L41	N00-01-02W	72.80'
L42	N44-58-58E	44.79'
L43	N78-16-20E	6.00'
L44	S34-00-41W	117.54'
L45	N64-12-46W	33.62'
L46	N00-01-02W	312.55'
L47	S26-45-38W	50.36'
L48	S63-14-22E	3.00'
L49	S26-45-38W	31.00'
L50	S63-14-22E	25.00'
L51	S71-45-38W	53.41'
L52	N83-39-16W	33.68'
L53	N64-12-46W	10.13'
L54	S10-21-06W	73.46'
L55	S71-45-38W	39.24'
L56	S49-57-28E	23.28'
L57	S42-57-46W	21.77'
L58	S02-02-14E	15.00'
L59	S87-57-46W	3.00'
L60	S02-02-14E	31.00'
L61	S87-57-46W	25.00'
L62	N47-02-14W	34.75'
L63	S49-57-00E	57.03'
L64	S42-57-46W	6.00'
L65	S64-44-28W	20.10'
L66	S02-02-14E	15.00'
L67	N47-02-14W	49.50'
L68	S49-58-27E	27.21'
L69	S30-35-50W	6.00'
L70	S71-23-29W	27.00'
L71	S18-12-11W	6.00'
L72	S49-29-50W	29.83'
L73	S02-02-14E	23.00'
L74	S02-02-14E	31.21'
L75	N85-30-10W	28.18'
L76	N47-02-14W	45.26'
L77	S08-26-06W	24.62'
L78	S40-30-10E	15.00'
L79	S49-29-50W	3.00'
L80	S40-30-10E	31.00'
L81	S49-29-50W	25.00'
L82	N85-30-10W	57.62'
L83	S85-30-10E	53.45'
L84	S04-29-50W	6.00'
L85	S49-29-50W	24.71'
L86	S40-30-10E	16.00'
L87	N85-30-10W	49.50'
L88	S85-30-10E	32.74'
L89	S04-29-50W	24.18'
L90	S85-30-10E	67.81'
L91	S08-21-36W	34.96'
L92	N81-38-24W	3.00'
L93	S08-21-36W	26.48'
L94	N54-49-52W	4.75'
L95	S53-21-36W	6.00'
L96	N81-38-24W	40.71'
L97	S08-21-36W	3.00'
L98	N81-38-24W	31.00'
L99	S08-21-36W	25.00'
L100	N36-38-24W	29.37'
L101	N85-30-10W	33.52'
L102	N49-29-50E	22.77'
L103	S74-16-02E	28.34'
L104	S18-10-27W	3.00'
L105	S74-16-02E	31.00'
L106	N18-10-27E	4.49'
L107	N79-50-17E	31.72'
L108	S10-09-43E	30.30'
L109	S18-10-27W	25.00'
L110	N71-49-33W	28.00'
L111	S48-37-41W	30.69'
L112	N86-59-21E	35.13'
L113	S71-49-33E	3.00'

LINE TABLE

LINE #	BEARING	DISTANCE
L114	N18-10-27E	31.00'
L115	S71-49-33E	26.38'
L116	S10-09-43E	68.54'
L117	N66-03-22E	25.77'
L118	N18-10-27E	13.00'
L119	S71-49-33E	25.00'
L120	S26-49-33E	25.24'
L121	S10-09-43E	39.06'
L122	N26-49-33W	44.69'
L123	N63-10-27E	27.71'
L124	N18-10-27E	10.00'
L125	S26-49-33E	49.50'
L126	N26-49-33W	48.79'
L127	N63-10-27E	27.01'
L128	N18-10-27E	11.00'
L129	N26-49-33W	63.44'
L130	N63-10-27E	6.00'
L131	S71-49-33E	24.71'
L132	N18-10-27E	16.00'
L133	N26-49-33W	13.58'
L134	N89-46-37E	38.17'
L135	S26-49-33E	54.08'
L136	N89-46-37E	82.74'
L137	S78-59-00W	6.00'
L138	S73-24-59W	27.15'
L139	N72-56-54W	18.00'
L140	S17-03-06W	3.00'
L141	N72-56-54W	31.00'
L142	S17-03-06W	10.50'
L143	N72-56-54W	11.50'
L144	N72-56-54W	20.50'
L145	N17-03-06E	11.50'
L146	N72-56-54W	3.00'
L147	N17-03-06E	32.79'
L148	S26-49-33E	10.44'
L149	S63-10-27W	29.45'
L150	N72-56-54W	15.00'
L151	N17-03-06E	31.00'
L152	S26-49-33E	50.18'
L153	S63-10-27W	27.76'
L154	N72-56-54W	16.00'
L155	S26-49-33E	50.88'
L156	S63-10-27W	25.35'
L157	N72-56-54W	18.00'
L158	S63-10-27W	22.93'
L159	N72-56-54W	20.00'
L160	S26-49-33E	46.02'
L161	S63-10-27W	25.57'
L162	S26-49-33E	11.60'
L163	N72-56-54W	65.56'
L164	N72-56-54W	28.00'
L165	N85-30-10W	56.18'
L166	N17-03-06E	24.84'
L167	N62-03-06E	27.71'
L168	N17-03-06E	10.00'
L169	S17-03-06W	20.50'
L170	N85-30-10W	17.99'
L171	N27-56-54W	38.79'
L172	N72-56-54W	10.50'
L173	N27-56-54W	49.50'
L174	N27-56-54W	42.43'
L175	N62-03-06E	20.64'
L176	N17-03-06E	20.00'
L177	N17-03-06E	49.19'
L178	N27-56-54W	28.86'
L179	N89-58-58E	34.22'
L180	N17-03-06E	28.00'
L181	N89-46-37E	41.37'
L182	N27-56-54W	64.81'
L183	S00-01-02E	75.92'
L184	N45-01-02W	49.19'
L185	S44-58-58W	3.00'
L186	N45-01-02W	31.00'
L187	S44-58-58W	10.50'
L188	N45-01-02W	11.50'
L189	N45-01-02W	20.50'
L190	N44-58-58E	11.50'
L191	S45-01-02E	33.83'
L192	N89-58-58E	34.90'
L193	S00-01-02E	28.86'
L194	S89-58-58W	20.64'
L195	N45-01-02W	20.00'
L196	S00-01-02E	42.43'
L197	S89-58-58W	27.71'
L198	N45-01-02W	10.00'
L199	S00-01-02E	19.06'
L200	N44-58-58E	42.98'
L201	N00-01-02W	22.62'
L202	N89-58-58E	24.18'
L203	N44-58-58E	15.00'
L204	S44-58-58W	20.50'
L205	N45-01-02W	10.50'
L206	N00-01-02W	45.26'
L207	N89-58-58E	19.94'
L208	N00-01-02W	19.57'
L209	N89-46-37E	61.29'
L210	S00-01-02E	24.88'
L211	N89-46-37E	107.68'
L212	N89-46-37E	163.00'
L213	S26-49-33E	33.55'
L214	S89-46-37W	85.95'
L215	S64-12-46E	43.75'
L216	N83-39-16W	45.00'
L217	S83-39-16E	102.45'
L218	N34-00-41E	132.64'
L219	S83-39-16E	120.13'
L220	N89-46-37E	55.73'
L221	S14-32-49E	363.11'
L222	S37-13-49E	500.00'
L223	S00-01-02E	4.24'
L224	N89-46-37E	40.00'
L225	S00-01-02E	382.50'
L226	S64-12-46E	435.56'

LINE TABLE

LINE #	BEARING	DISTANCE
L300	S36-38-24E	169.37'
L301	S29-01-20E	204.81'
L302	S52-00-09E	100.00'
L303	N36-38-24W	49.50'
L304	S36-38-24E	31.32'
L305	S53-21-36W	24.18'
L306	N81-38-24W	15.00'
L307	S36-38-24E	6.70'
L308	S29-01-20E	34.78'
L309	S60-58-40W	24.18'
L310	N74-01-20W	15.00'
L311	S15-58-40W	3.00'
L312	N74-01-20W	31.00'
L313	S15-58-40W	25.00'
L314	N29-01-20W	24.15'
L315	N36-38-24W	21.53'
L316	S29-01-20E	61.52'
L317	S60-58-40W	12.16'
L318	N74-01-20W	32.00'
L319	N29-01-20W	49.50'
L320	S29-01-20E	51.62'
L321	S60-58-40W	10.04'
L322	N74-01-20W	35.00'
L323	S29-01-20E	38.19'
L324	S60-58-40W	21.35'
L325	N74-01-20W	19.00'
L326	S29-01-20E	18.70'
L327	S49-22-16W	27.02'
L328	N74-01-20W	15.00'
L329	S37-59-51W	6.00'
L330	S15-58-40W	76.05'
L331	N52-00-09W	66.83'
L332	N29-01-20W	23.08'
L333	S52-00-09E	282.27'
L334	N63-26-06W	195.00'
L335	N29-01-20W	99.00'
L336	S52-00-09E	36.43'
L337	S07-00-09E	49.19'
L338	S82-59-51W	3.00'
L339	S07-00-09E	31.00'
L340	S82-59-51W	25.00'
L341	N52-00-09W	44.82'
L342	S52-00-09E	49.50'
L343	S52-00-09E	14.07'
L344	S07-00-09E	55.40'
L345	S19-32-05W	6.00'
L346	S07-00-09E	54.02'
L347	S27-55-28E	6.00'
L348	S07-00-09E	54.88'
L349	N63-26-06W	62.15'
L350	N52-00-09W	22.12'
L351	N37-59-51E	12.40'
L352	N11-56-39E	71.30'
L353	S39-53-15E	163.00'
L354	S81-41-00E	32.80'
L355	N53-19-00E	45.25'
L356	S36-41-00E	58.21'
L357	N37-59-51E	31.61'
L358	S81-41-00E	32.71'
L359	N08-19-00E	28.00'
L360	S81-41-00E	4.00'
L361	N08-19-00E	3.00'
L362	S81-41-00E	25.00'
L363	S36-41-00E	63.64'
L364	N52-00-09W	59.19'
L365	N60-58-40E	15.26'
L366	S81-41-00E	42.00'
L367	S81-41-00E	31.00'
L368	N08-19-00E	31.00'
L369	N53-19-00E	17.21'
L370	S36-41-00E	66.81'
L371	N68-23-15W	42.54'
L372	N29-01-20W	8.80'
L373	N60-58-40E	33.81'
L374	S81-41-00E	15.00'
L375	N53-19-00E	13.92'
L376	S36-41-00E	46.31'
L377	N29-01-20W	29.96'
L378	N60-58-40E	30.90'
L379	N53-19-00E	10.63'
L380	N29-01-20W	46.33'
L381	N60-58-40E	27.99'
L382	N53-19-00E	7.34'
L383	N60-58-40E	25.08'
L384	N53-19-00E	4.05'
L385	N53-21-36E	22.03'
L386	S81-41-00E	16.88'
L387	N53-19-00E	0.76'
L388	N29-01-20W	27.05'
L389	N28-57-36E	53.35'
L390	S61-02-24E	77.72'
L391	S36-41-00E	10.00'
L392	N36-38-24W	48.97'
L393	S10-09-43E	77.48'
L394	S61-02-24E	40.00'
L395	N36-38-24W	120.40'
L396	S28-55-49E	439.29'
L397	S32-23-49E	70.80'
L398	S27-04-58W	66.26'
L399	S20-18-01E	116.36'
L400	S39-53-15E	93.05'
L401	S27-04-58W	42.39'
L402	N11-56-39E	14.86'
L403	N88-44-02E	37.62'
L404	N83-10-32E	189.44'
L405	S52-00-09E	1116.09'
L406	N27-04-58E	9.92'

CURVE TABLE

NO.	R	△	L
1	5.00'	180-00-00	15.71'
2	100.00'	40-03-34	69.92'
3	100.00'	50-09-23	87.54'
4	40.00'	100-05-49	69.88'
5	100.00'	29-03-43	50.72'
6	150.00'	35-32-42	93.06'
7	150.00'	48-51-46	127.92'
8	150.00'	17-19-45	45.37'
9	150.00'	31-32-01	82.55'
10	100.00'	48-39-08	84.91'
11	100.00'	40-27-56	70.63'
12	32.50'	270-11-36	153.26'
13	32.50'	270-44-38	153.57'
14	32.50'	36-07-17	20.49'
15	32.50'	36-28-31	20.69'
16	112.00'	06-19-50	12.37'
17	112.00'	00-13-04	0.43'
18	112.00'	06-06-46	11.95'
19	52.00'	12-06-34	10.99'
20	40.00'	08-58-10	6.26'
21	40.00'	105-38-52	73.76'
22	40.00'	08-34-13	5.98'
23	40.00'	44-15-39	30.90'
24	40.00'	52-49-00	36.87'
25	40.00'	08-09-42	5.70'
26	40.00'	05-52-25	4.10'
27	40.00'	02-17-17	1.60'
28	88.00'	50-41-09	77.85'
29	88.00'	24-27-49	37.57'
30	88.00'	26-13-20	40.27'
31	162.00'	35-32-42	100.50'
32	162.00'	09-26-42	26.71'
33	162.00'	12-23-39	35.04'
34	162.00'	09-46-05	27.62'
35	162.00'	03-56-16	11.13'
36	138.00'	48-51-46	117.69'
37	138.00'	09-03-34	21.82'
38	138.00'	39-48-12	95.87'
39	162.00'	20-07-18	56.89'
40	162.00'	15-23-23	43.51'
41	25.00'	78-35-17	34.29'
42	112.00'	48-39-08	95.10'
43	112.00'	06-05-37	11.91'
44	112.00'	18-44-36	36.64'
45	112.00'	20-55-59	40.92'
46	112.00'	02-52-55	5.63'
47	88.00'	03-23-00	5.20'
48	32.50'	68-04-08	38.61'
49	32.50'	51-01-54	28.95'
50	32.50'	167-38-07	95.09'
51	32.50'	51-31-34	29.23'
52	32.50'	36-28-31	20.69'
53	112.00'	17-44-04	34.67'
54	112.00'	01-55-31	3.76'
55	112.00'	15-48-33	30.90'
56	88.00'	48-39-08	74.72'
57	88.00'	37-55-09	58.24'
58	88.00'	10-43-59	16.48'
59	25.00'	78-35-17	34.29'
60	162.00'	05-55-02	16.73'
61	25.00'	57-33-16	25.11'
62	60.00'	39-23-55	41.26'
63	60.00'	31-24-22	32.89'
64	60.00'	07-59-33	8.37'
65	140.00'	11-40-24	28.52'
66	140.00'	07-34-38	18.51'
67	140.00'	04-05-46	10.01'
68	75.00'	24-49-31	32.50'
69	75.00'	07-39-44	10.03'
70	75.00'	17-09-47	22.47'
71	65.00'	25-01-52	28.40'
72	88.00'	05-09-28	7.92'
73	25.00'	118-08-17	51.55'
74	112.00'	43-23-34	84.82'
75	112.00'	37-40-39	73.65'
76	112.00'	05-42-56	11.17'
77	28.00'	100-05-49	48.92'
78	32.50'	60-35-57	34.37'
79	32.50'	66-59-14	38.00'
80	32.50'	167-38-07	95.09'
81	7.50'	152-04-08	19.91'
82	25.00'	126-31-29	55.21'
83	5.00'	90-00-00	7.85'
84	5.00'	110-14-05	9.62'
85	138.00'	11-13-52	27.05'
86	25.00'	74-19-53	32.43'
87	112.00'	24-23-27	47.68'

CURVE TABLE

NO.	R	△	L
100	120.00'	07-37-04	15.95'
101	100.00'	22-58-49	40.11'
102	100.00'	43-53-14	76.60'
103	162.00'	04-43-55	13.38'
104	132.00'	07-37-04	17.55'
105	88.00'	22-58-49	35.30'
106	88.00'	06-48-18	10.45'
107	32.50'	68-04-08	38.61'
108	32.50'	270-11-36	153.26'
109	32.50'	188-57-06	107.18'
110	32.50'	47-27-32	26.92'
111	32.50'	33-46-57	19.16'
112	32.50'	36-28-31	20.69'
113	112.00'	05-03-57	9.90'
114	112.00'	21-09-21	41.35'
115	112.00'	16-05-24	31.45'
116	112.00'	22-58-49	44.92'
117	112.00'	11-22-26	22.23'
118	112.00'	11-36-23	22.69'
119	108.00'	07-37-04	14.36

pima county assessor

SEE BOOK 38 PAGE 073 M&P
1986-2

S17,T13S,R15E SD:09/03/20

\MP38\38073- 09/03/20 SBG

0 80 160 240 320
FEET