(RESUB. OF BLOCK A OF 38/060 M&P & OF BLOCK B OF 41/003 M&P)

# ASSESSOR'S RECORD MAP

224-06

# LAYOUT

## COPPER CREEK 1, BLOCKS A & B RESUBDIVISION

## LOTS 1-62 & COMMON AREAS A & B

CURVE TABLE

| NO. | R | △ | L |
|---|---|---|---|
| 1 | 490.00' | 74-35-53 | 637.97' |
| 1-1 | 490.00' | 11-42-47 | 100.17' |
| 1-2 | 490.00' | 32-05-55 | 274.51' |
| 1-3 | 490.00' | 30-47-11 | 263.29' |
| 2 | 545.00' | 22-16-06 | 211.82' |
| 2-1 | 545.00' | 21-36-58 | 205.61' |
| 2-2 | 545.00' | 00-39-08 | 6.21' |
| 3 | 365.00' | 47-26-56 | 302.27' |
| 4 | 200.00' | 42-33-04 | 148.53' |
| 5 | 200.00' | 30-07-50 | 105.18' |
| 6 | 200.00' | 30-07-50 | 105.18' |
| 7 | 265.00' | 22-00-00 | 101.75' |
| 8 | 395.00' | 39-39-15 | 273.38' |
| 8-1 | 395.00' | 18-07-27 | 124.95' |
| 8-2 | 395.00' | 10-26-12 | 71.95' |
| 8-3 | 395.00' | 11-05-36 | 76.48' |
| 9 | 24.00' | 90-00-00 | 37.70' |
| 10 | 221.00' | 42-33-04 | 164.13' |
| 11 | 221.00' | 30-07-50 | 116.22' |
| 12 | 179.00' | 30-07-50 | 94.13' |
| 13 | 50.00' | 34-44-11 | 30.31' |
| 13-1 | 50.00' | 15-24-47 | 13.45' |
| 13-2 | 50.00' | 19-19-24 | 16.86' |
| 14 | 51.00' | 169-58-33 | 151.30' |
| 14-1 | 51.00' | 70-46-18 | 63.00' |
| 14-2 | 51.00' | 53-57-53 | 48.03' |
| 14-3 | 51.00' | 45-14-22 | 40.27' |
| 15 | 50.00' | 45-20-03 | 39.56' |
| 16 | 51.00' | 246-03-00 | 219.01' |
| 16-1 | 51.00' | 45-56-56 | 41.79' |
| 16-2 | 51.00' | 46-27-26 | 41.35' |
| 16-3 | 51.00' | 49-40-36 | 44.22' |
| 16-4 | 51.00' | 87-25-01 | 77.81' |
| 16-5 | 51.00' | 15-33-01 | 13.84' |
| 17 | 50.00' | 66-03-00 | 57.64' |
| 18 | 25.00' | 89-54-19 | 39.23' |
| 19 | 25.00' | 90-00-00 | 39.27' |
| 20 | 286.00' | 22-00-00 | 109.82' |
| 20-1 | 286.00' | 14-10-03 | 70.72' |
| 20-2 | 286.00' | 07-49-57 | 39.10' |
| 21 | 51.00' | 234-19-08 | 208.57' |
| 21-1 | 51.00' | 16-53-46 | 15.04' |
| 21-2 | 51.00' | 150-07-55 | 133.63' |
| 21-3 | 51.00' | 40-26-38 | 36.00' |
| 21-4 | 51.00' | 26-50-49 | 23.90' |
| 22 | 50.00' | 76-19-08 | 66.60' |

CURVE TABLE

| NO. | R | △ | L |
|---|---|---|---|
| 23 | 25.00' | 90-00-00 | 39.27' |
| 24 | 221.00' | 30-07-50 | 116.22' |
| 24-1 | 221.00' | 07-27-26 | 28.76' |
| 24-2 | 221.00' | 16-34-21 | 63.93' |
| 24-3 | 221.00' | 06-06-03 | 23.53' |
| 25 | 179.00' | 30-07-50 | 94.13' |
| 25-1 | 179.00' | 28-51-17 | 90.15' |
| 25-2 | 179.00' | 01-16-33 | 3.98' |
| 26 | 179.00' | 42-33-04 | 132.94' |
| 26-1 | 179.00' | 04-10-10 | 13.03' |
| 26-2 | 179.00' | 38-22-54 | 119.91' |
| 27 | 25.00' | 90-00-00 | 39.27' |
| 28 | 515.00' | 22-16-06 | 200.16' |
| 28-1 | 515.00' | 07-58-52 | 71.74' |
| 28-2 | 515.00' | 08-54-01 | 80.00' |
| 28-3 | 515.00' | 05-23-13 | 48.42' |
| 29 | 520.00' | 27-02-23 | 245.40' |
| 29-1 | 520.00' | 02-18-45 | 20.99' |
| 29-2 | 520.00' | 07-32-51 | 68.50' |
| 29-3 | 520.00' | 07-32-52 | 68.50' |
| 29-4 | 520.00' | 09-37-55 | 87.41' |
| 30 | 25.00' | 74-17-15 | 32.41' |
| 31 | 51.00' | 246-03-00 | 219.01' |
| 31-1 | 51.00' | 111-42-12 | 99.43' |
| 31-2 | 51.00' | 35-57-01 | 32.00' |
| 31-3 | 51.00' | 79-57-03 | 71.16' |
| 31-4 | 51.00' | 18-26-44 | 16.42' |
| 32 | 50.00' | 66-03-00 | 57.64' |
| 33 | 25.00' | 95-51-16 | 41.82' |
| 34 | 520.00' | 21-19-24 | 193.52' |
| 34-1 | 520.00' | 10-19-32 | 93.71' |
| 34-2 | 520.00' | 10-59-52 | 99.81' |
| 35 | 25.00' | 83-29-47 | 36.43' |
| 36 | 25.00' | 52-45-08 | 23.02' |
| 37 | 51.00' | 285-09-11 | 253.82' |
| 37-1 | 51.00' | 56-07-28 | 49.96' |
| 37-2 | 51.00' | 33-35-08 | 29.89' |
| 37-3 | 51.00' | 34-23-53 | 30.62' |
| 37-4 | 51.00' | 34-49-48 | 31.00' |
| 37-5 | 51.00' | 33-42-12 | 30.00' |
| 37-6 | 51.00' | 41-45-36 | 37.17' |
| 37-7 | 51.00' | 50-45-06 | 45.18' |
| 38 | 25.00' | 139-10-41 | 60.73' |
| 39 | 520.00' | 06-39-02 | 60.38' |

CURVE TABLE
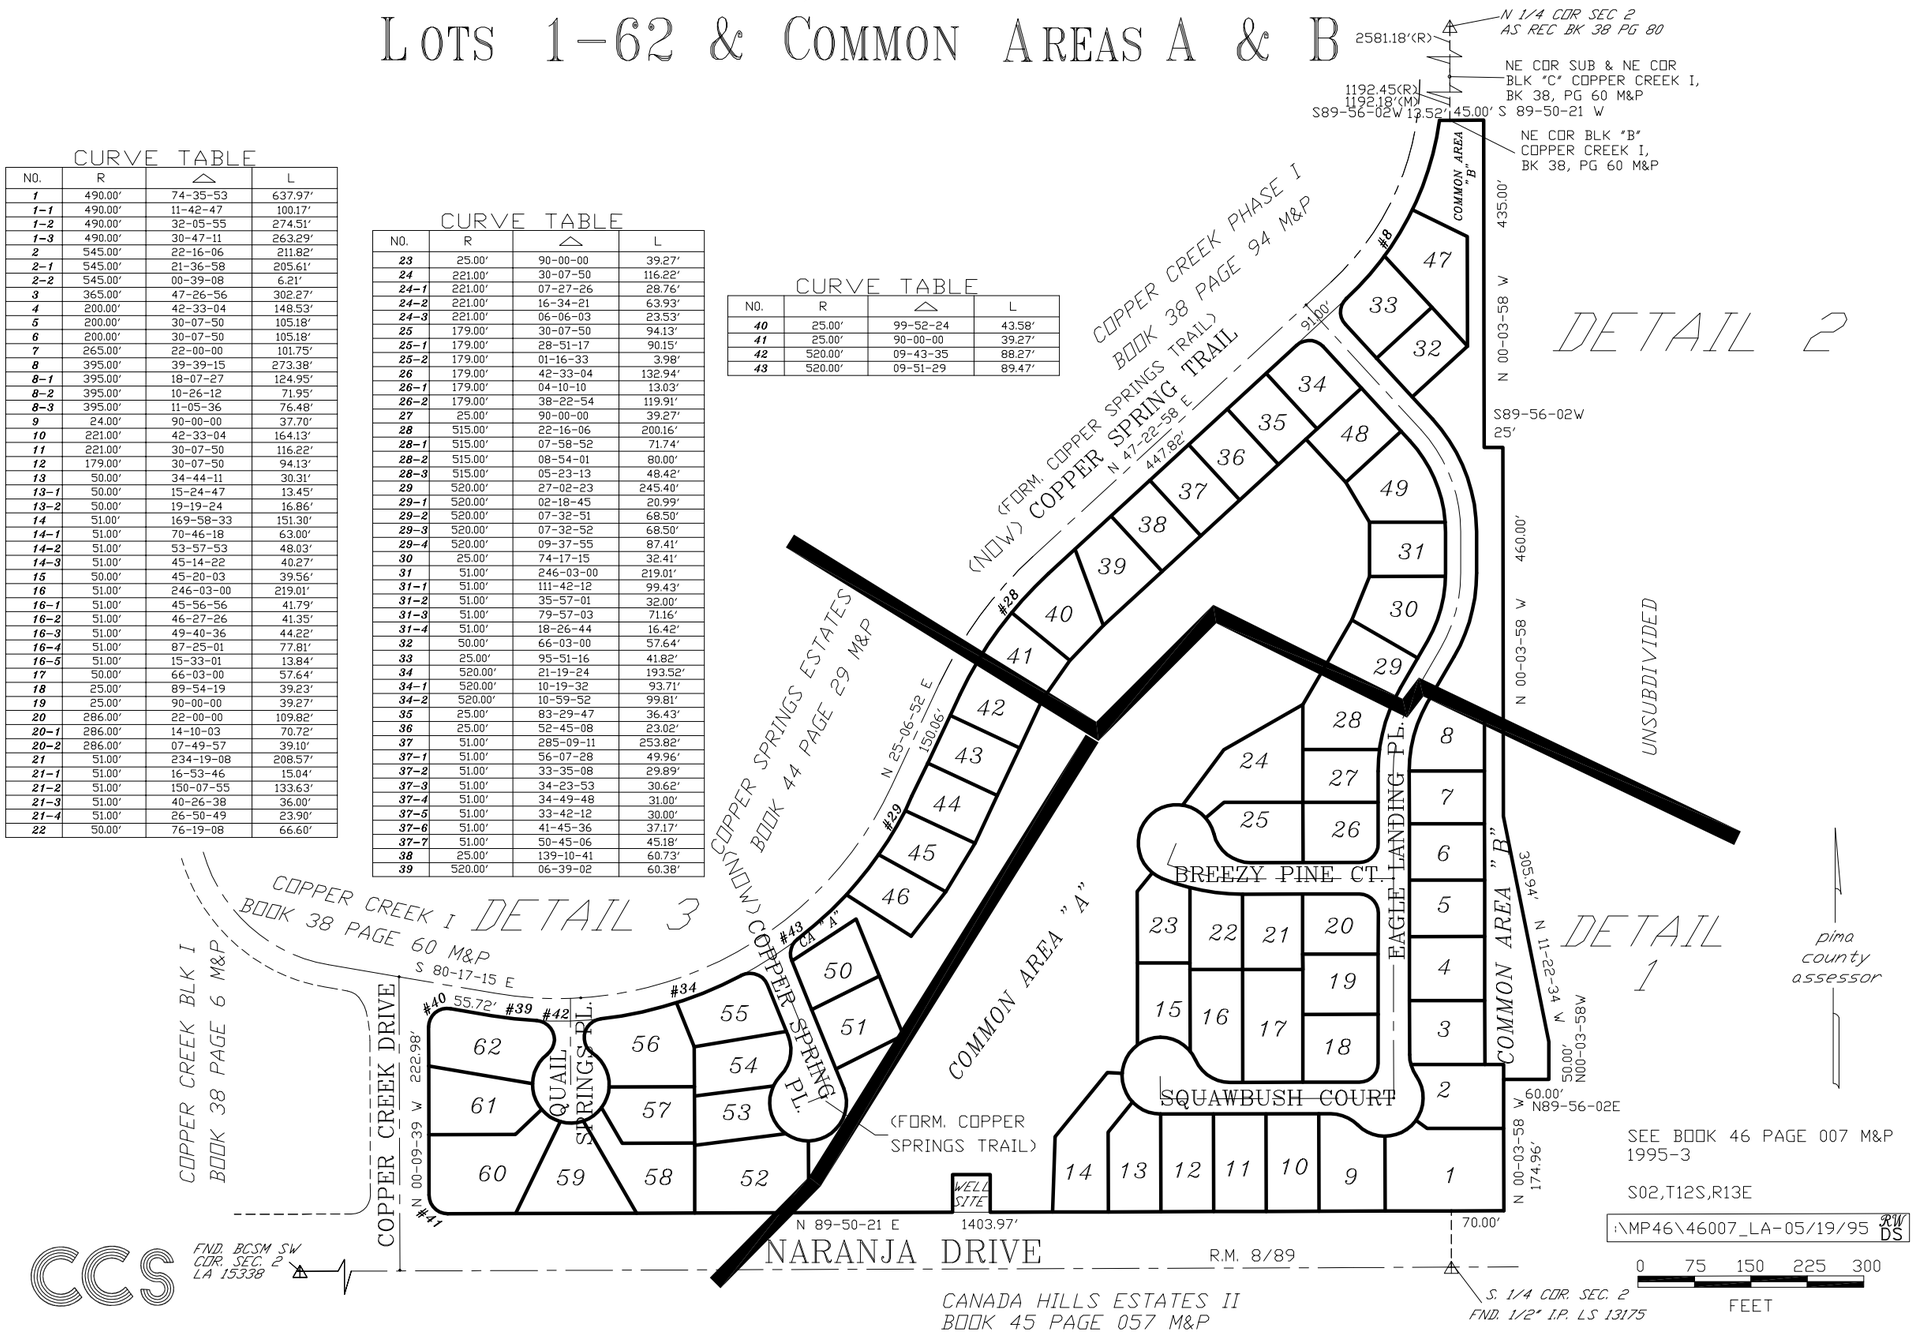
| NO. | R | △ | L |
|---|---|---|---|
| 40 | 25.00' | 99-52-24 | 43.58' |
| 41 | 25.00' | 90-00-00 | 39.27' |
| 42 | 520.00' | 09-43-35 | 88.27' |
| 43 | 520.00' | 09-51-29 | 89.47' |