ASSESSOR'S RECORD MAP

208-28

AVRA VISTA
LOTS 001-064

CURVE TABLE

NO.	R	△	L
1	25.00'	90-00-06	39.27'
2	445.00'	4-06-51	31.95'
3	445.00'	16-08-37	125.38'
4	445.00'	12-35-22	97.78'
5	445.00'	13-29-04	104.73'
6	445.00'	6-35-56	51.25'
7	220.00'	22-05-10	84.80'
8	220.00'	7-00-09	26.89'
9	564.00'	37-46-01	371.76'
10	280.00'	0-36-49	3.00'
11	436.00'	18-37-51	141.77'
12	25.00'	90-13-40	39.37'
13	280.00'	47-32-47	232.36'
14	436.00'	17-41-19	134.60'
15	320.00'	28-16-22	157.91'
16	180.00'	26-36-21	83.58'
17	359.00'	3-07-35	19.59'
18	405.00'	12-17-14	86.85'
19	405.00'	32-46-09	231.63'
20	405.00'	7-52-27	55.66'
21	25.00'	89-59-54	39.27'
22	25.00'	90-00-06	39.27'
23	320.00'	11-51-53	66.27'
24	320.00'	18-33-28	103.65'
25	320.00'	18-22-23	102.63'
26	320.00'	4-07-56	23.08'
27	359.00'	43-57-58	275.48'
28	241.00'	47-05-33	198.08'
29	320.00'	19-53-14	111.07'
30	25.00'	89-46-20	39.17'
31	25.00'	90-13-40	39.37'
32	25.00'	89-46-20	39.17'
33	1051.00'	13-27-06	246.75'
34	949.00'	14-55-59	247.34'
35	25.00'	90-00-00	39.27'
36	25.00'	90-00-00	39.27'
37	50.00'	55-31-38	48.46'
38	280.00'	7-03-59	34.53'
39	280.00'	45-51-51	224.14'
40	25.00'	89-59-54	39.27'
41	50.00'	10-53-41	9.51'
42	50.00'	35-53-21	31.30'
43	50.00'	30-04-46	26.25'
44	50.00'	38-42-33	33.78'
45	50.00'	38-42-33	33.78'

LINE TABLE

LINE #	BEARING	DISTANCE
L1	N 00-04-47 E	39.91'
L2	N 42-49-40 W	58.54'
L3	S 89-51-07 W	36.43'
L4	N 48-14-23 E	26.67'
L5	S 42-49-40 E	153.36'
L6	S 89-50-35 W	31.89'
L7	N 47-10-20 E	89.27'
L8	S 48-14-23 W	30.93'
L9	S 89-50-35 W	69.08'
L10	N 44-02-45 E	36.22'
L11	N 42-49-40 W	35.47'
L12	N 44-02-45 E	31.17'
L13	N 00-04-47 E	59.30'
L14	N 00-04-47 E	38.60'
L15	S 89-55-13 E	12.00'
L16	N 89-55-13 W	9.13'
L17	S 89-55-13 E	9.13'
L18	S 42-49-40 E	94.92'
L19	S 47-10-20 W	70384'
L20	S 42-49-40 E	60.00'
L21	S 00-04-47 W	16.23'
L22	S 89-55-13 E	17.80'
L23	N 89-55-13 W	17.80'
L24	N 00-02-50 E	77.70'
L25	N 38-09-33 W	23.89'
L26	N 86-36-49 W	92.90'

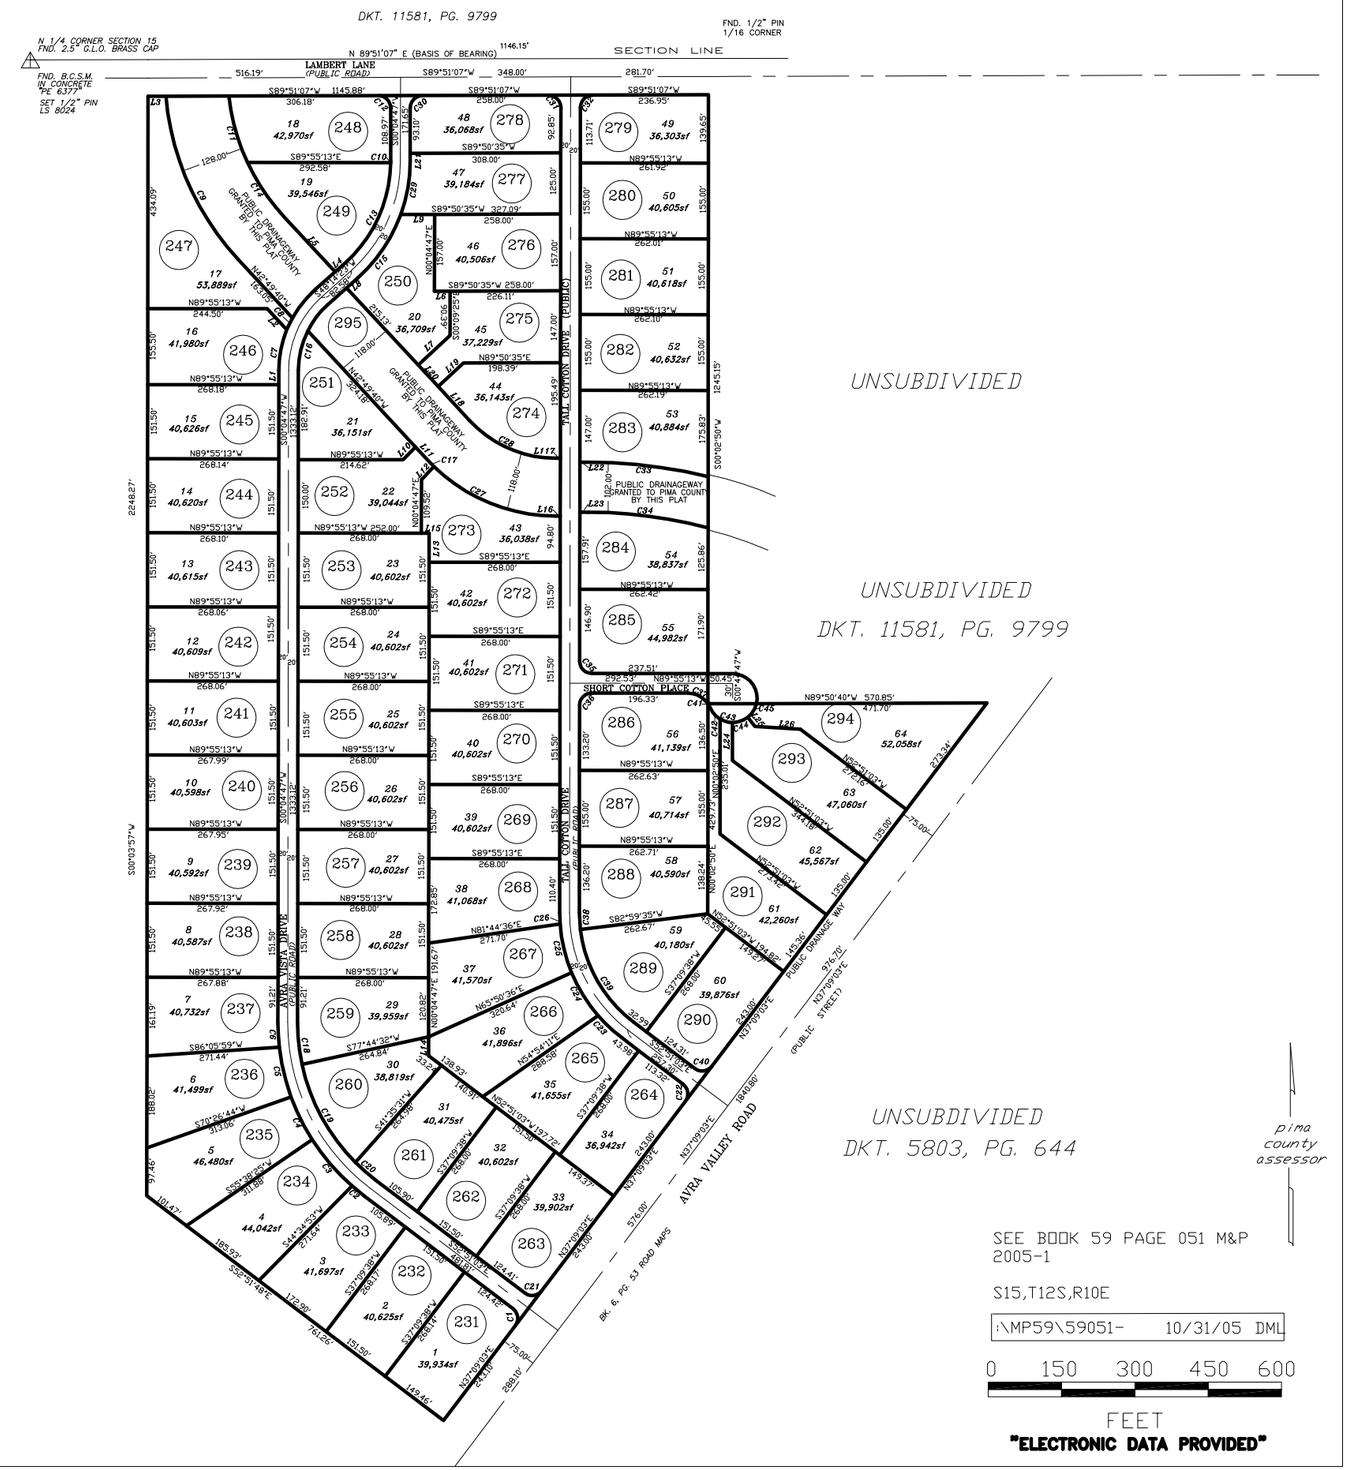

SEE BOOK 59 PAGE 051 M&P 2005-1

S15,T12S,R10E

:\MP59\59051- 10/31/05 DML

0 150 300 450 600

FEET

"ELECTRONIC DATA PROVIDED"

C.O.T. PROJECT

CCS