SECTION 23, TOWNSHIP 13 SOUTH, RANGE 14 EAST

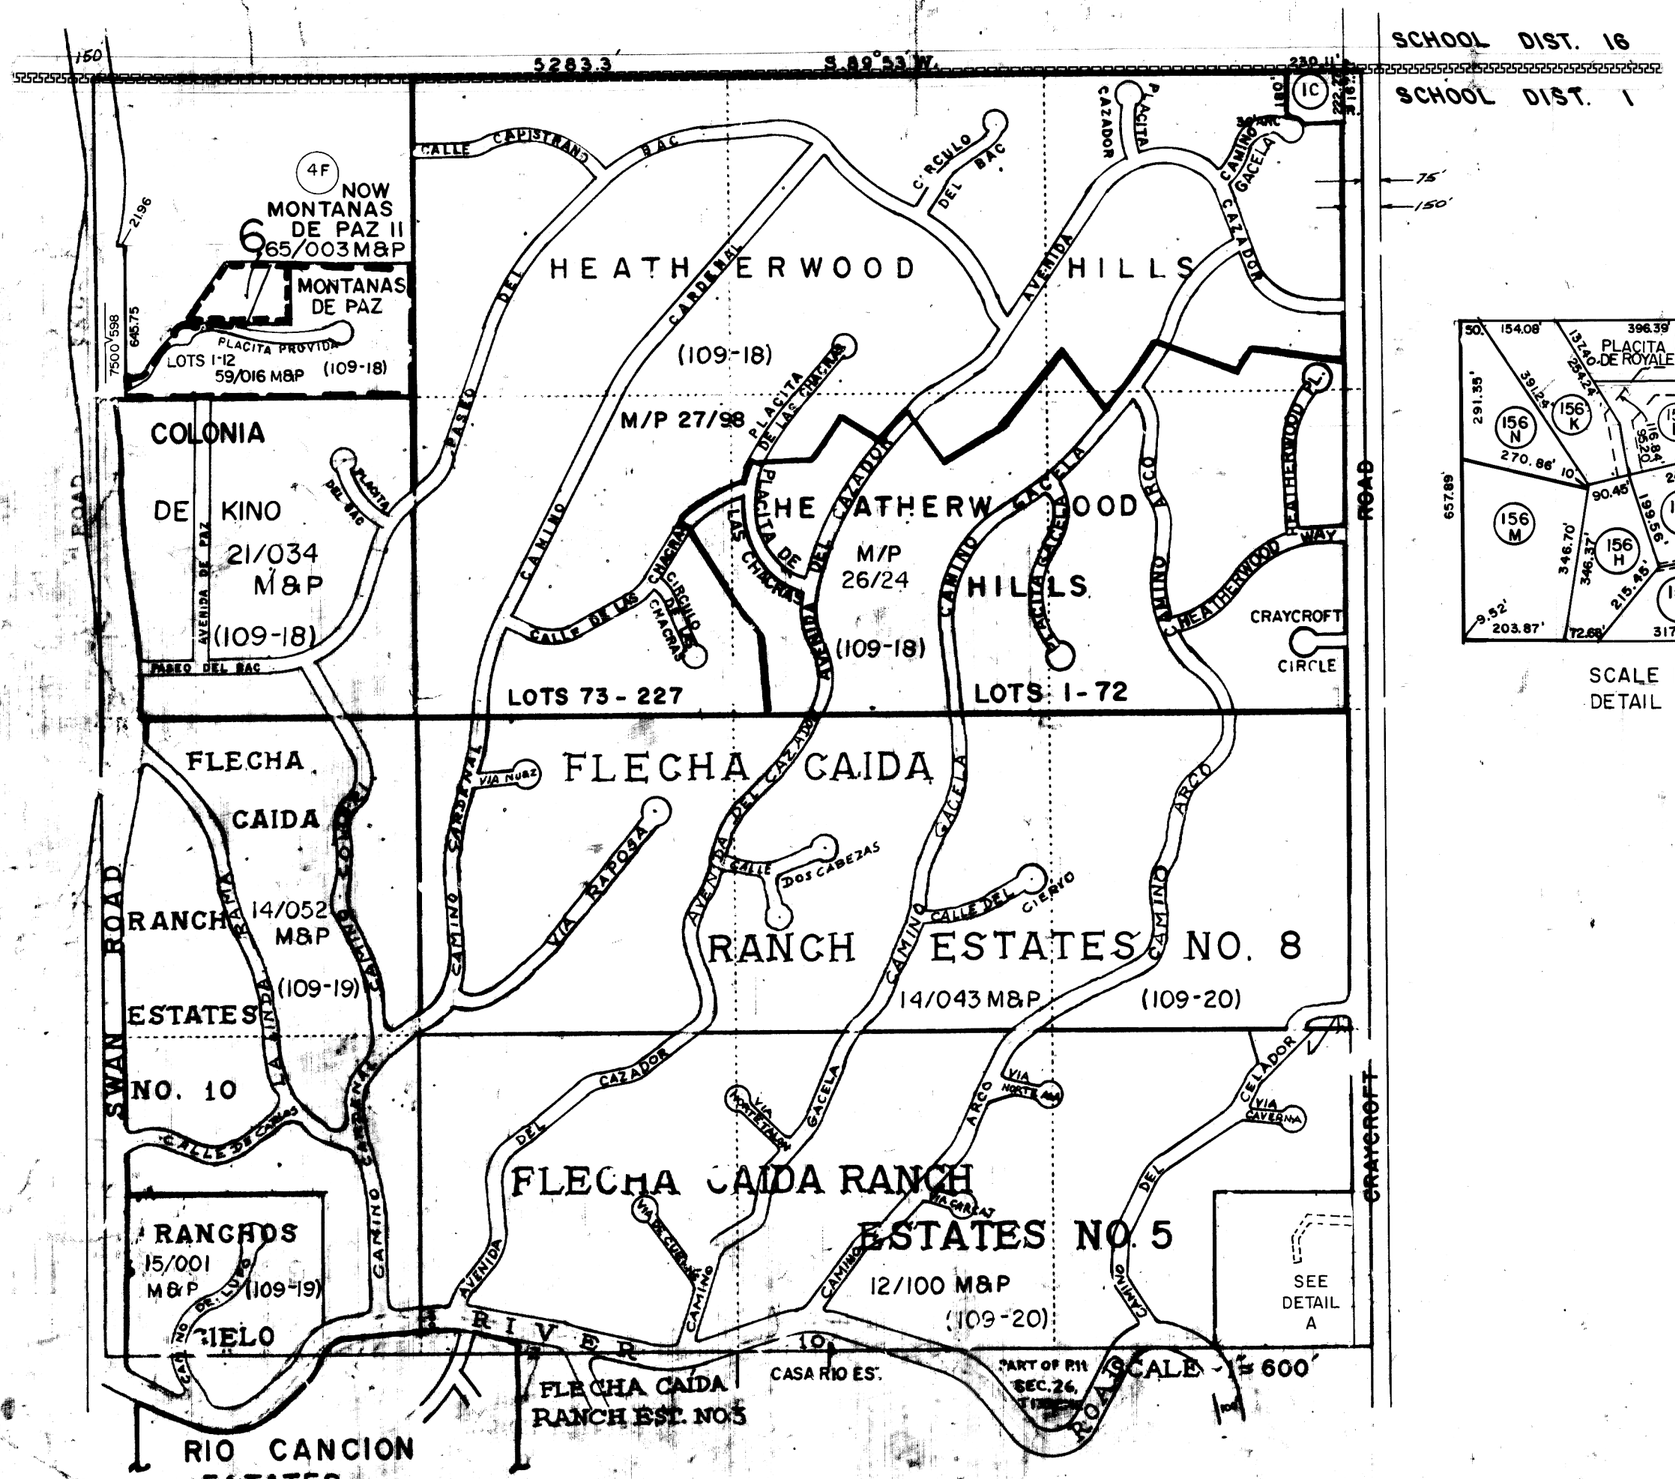

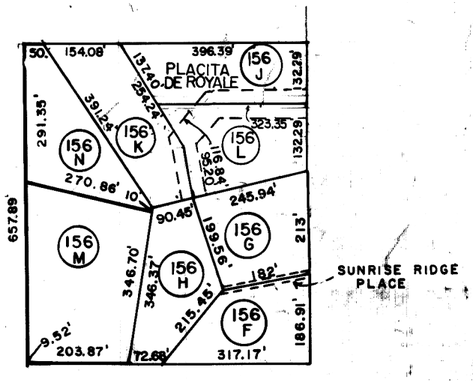

SCALE 1"= 300'
DETAIL A

C.O.T. PROJECT AREA PHASE II

0 300 600 900 1200
FEET
SCALE 1" = 600'

2018-1

SEE BOOK 10 PAGE 88 R.S.
SEE BOOK 11 PAGE 32 R.S.

M131423

M131423