304-13
3/19

~~39~~
41

5 18 13

(ALSO SEE MINE MAP FOR THIS SECTION - CODE 304-13)

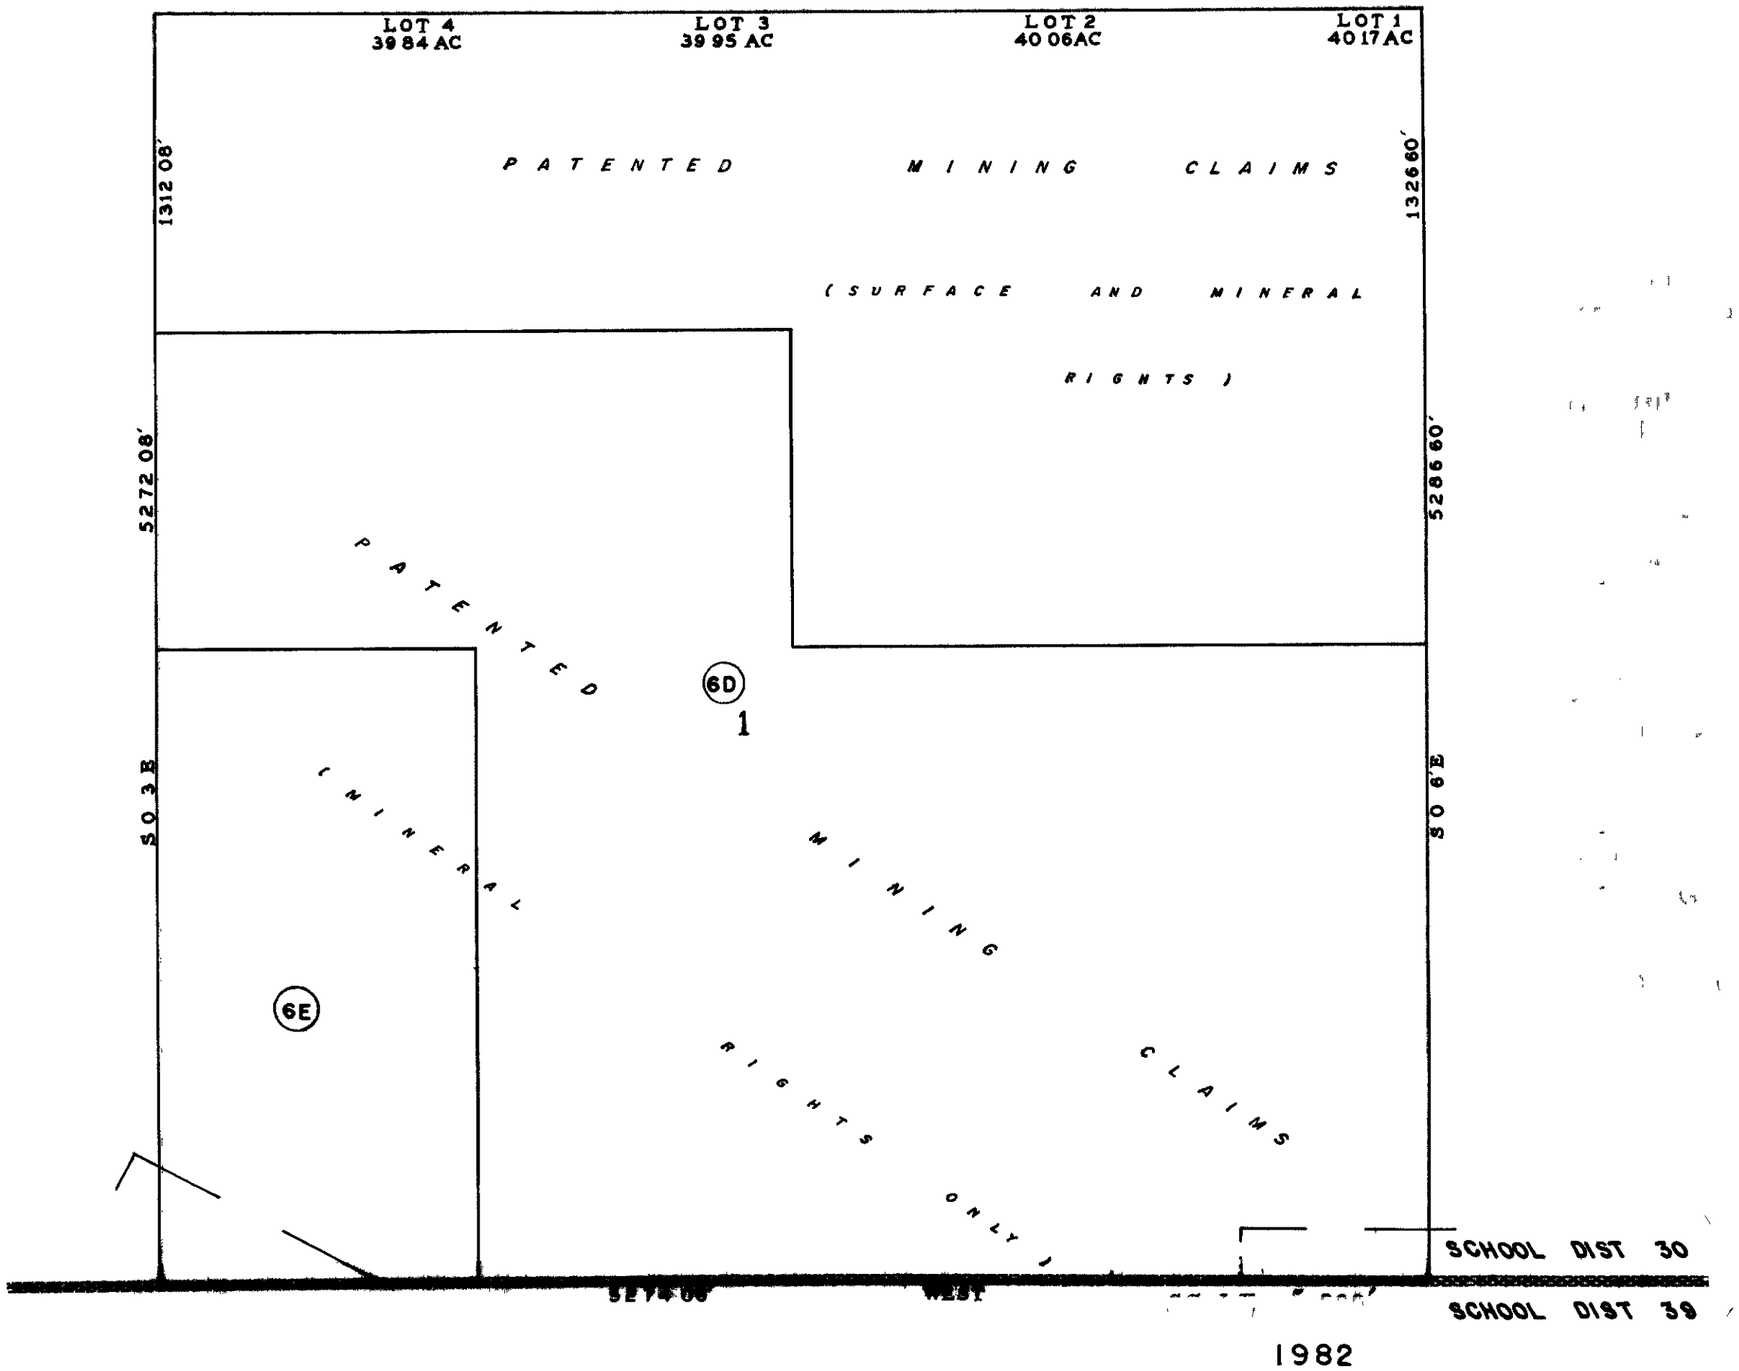

COT
PROJECT

SCANNED

M 181305
~~2345~~ (4)