42

304-13
4/19

7 18 13

(ALSO SEE MINE MAP FOR THIS SECTION - CODE 304-13)

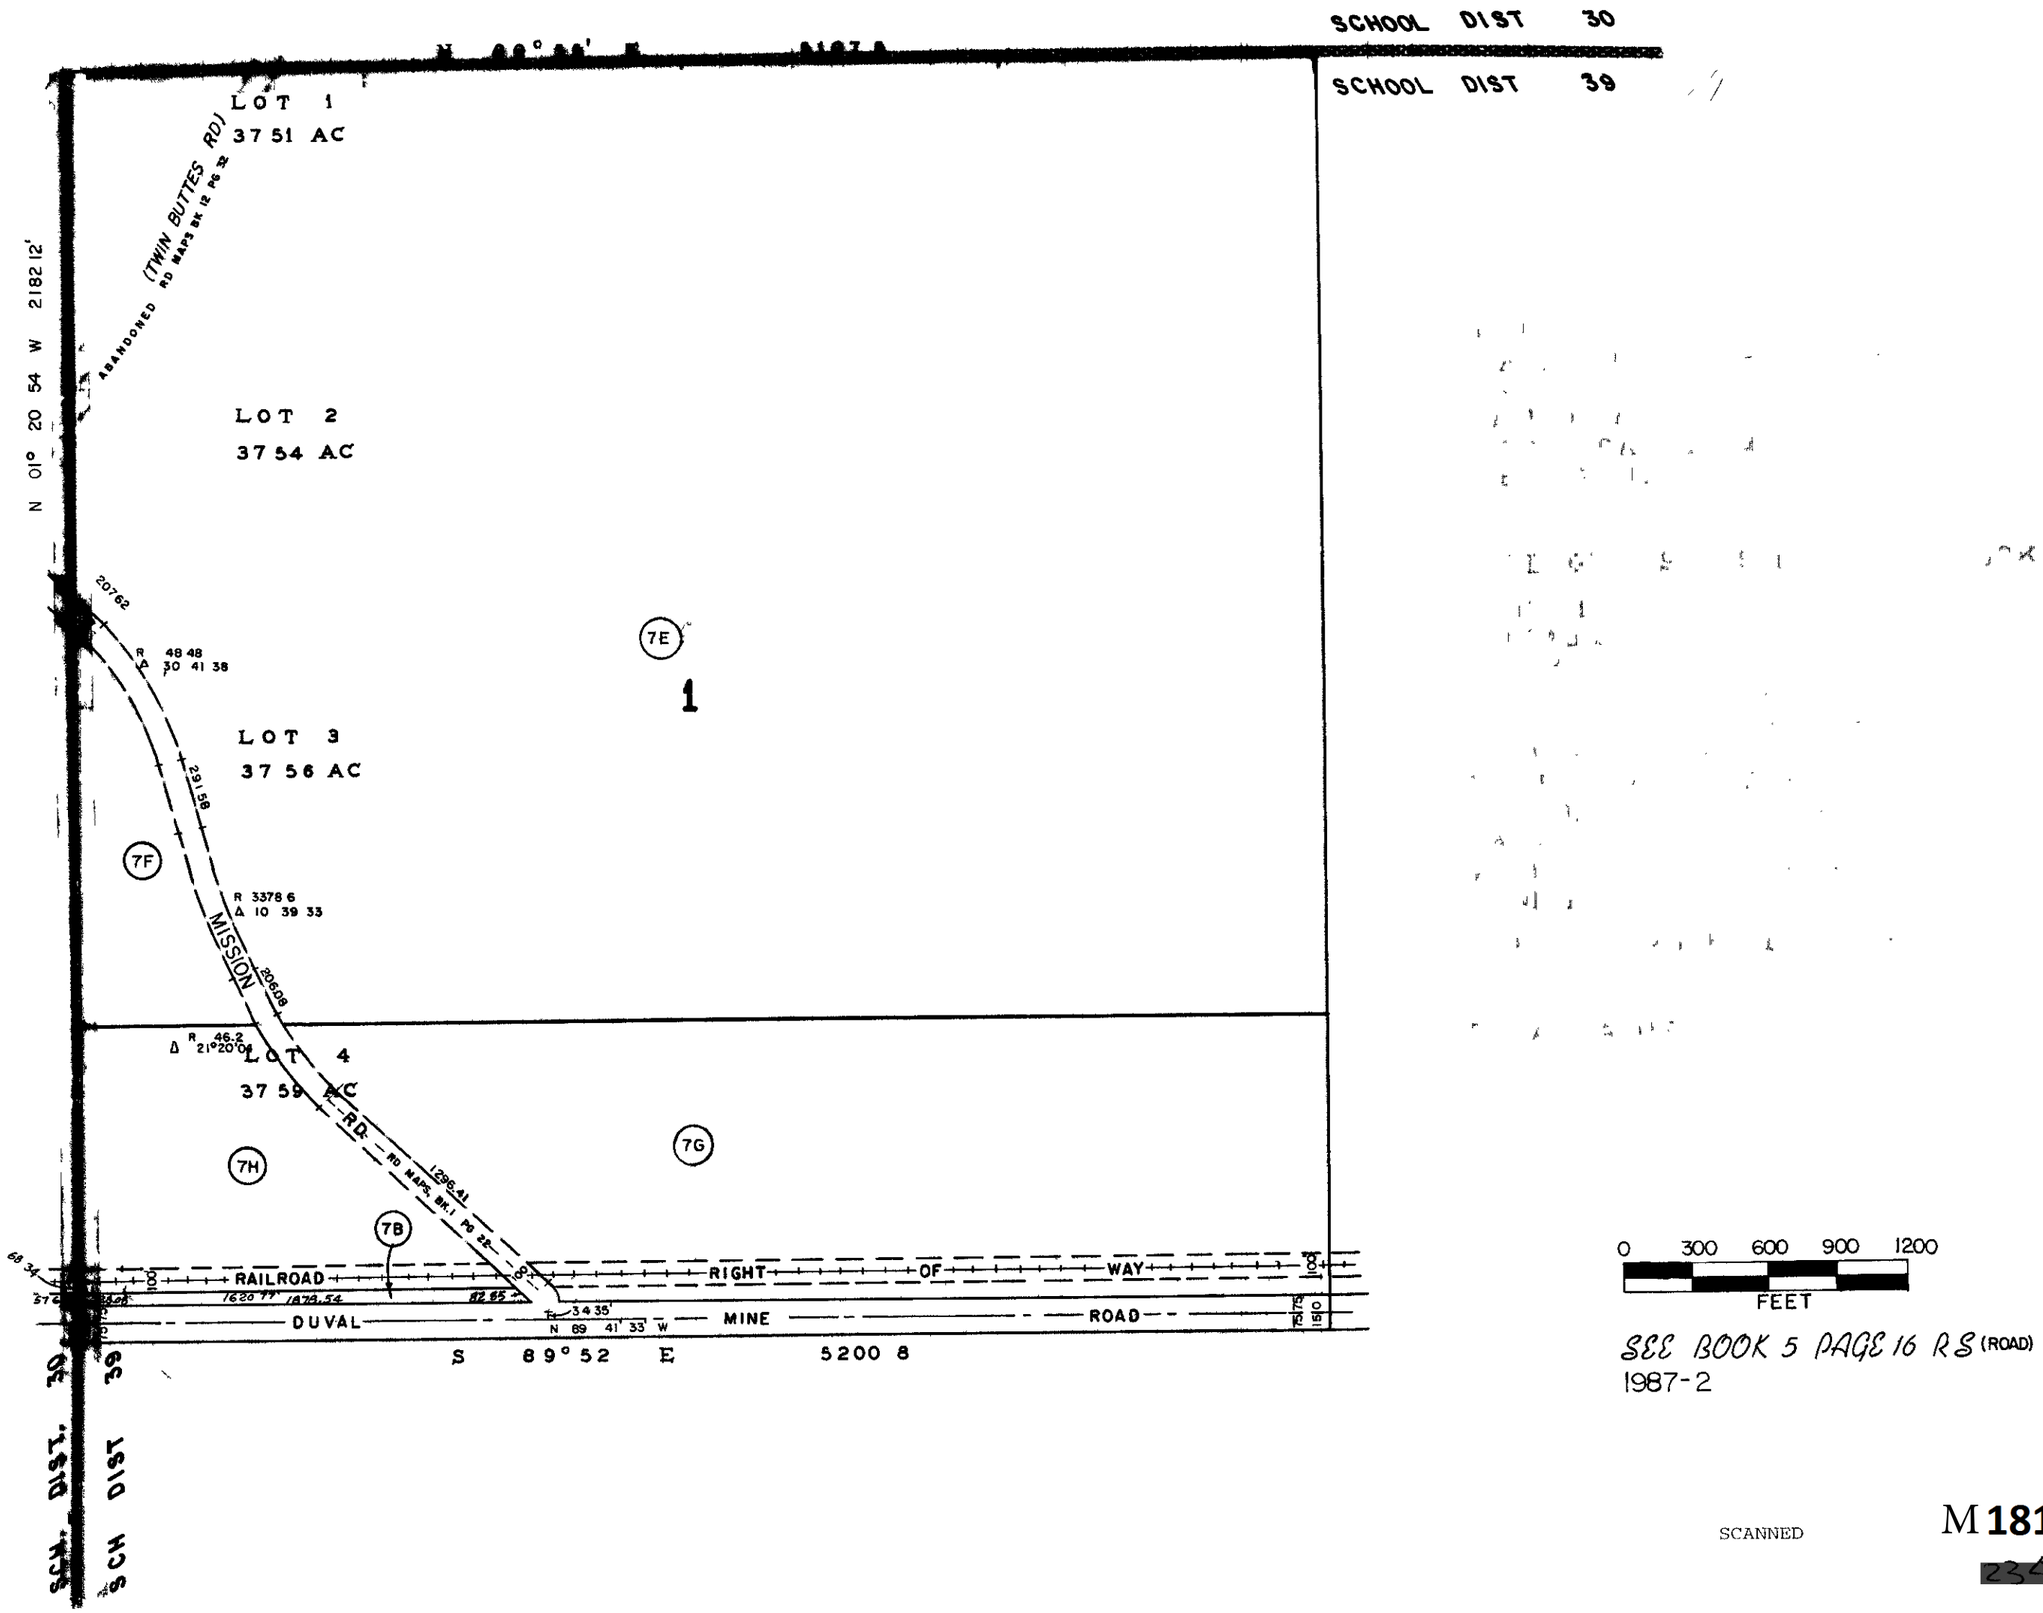


0 300 600 900 1200
FEET

SEE BOOK 5 PAGE 16 RS (ROAD)
1987-2

COT
PROJECT

SCANNED

M 181307
2345 (6)