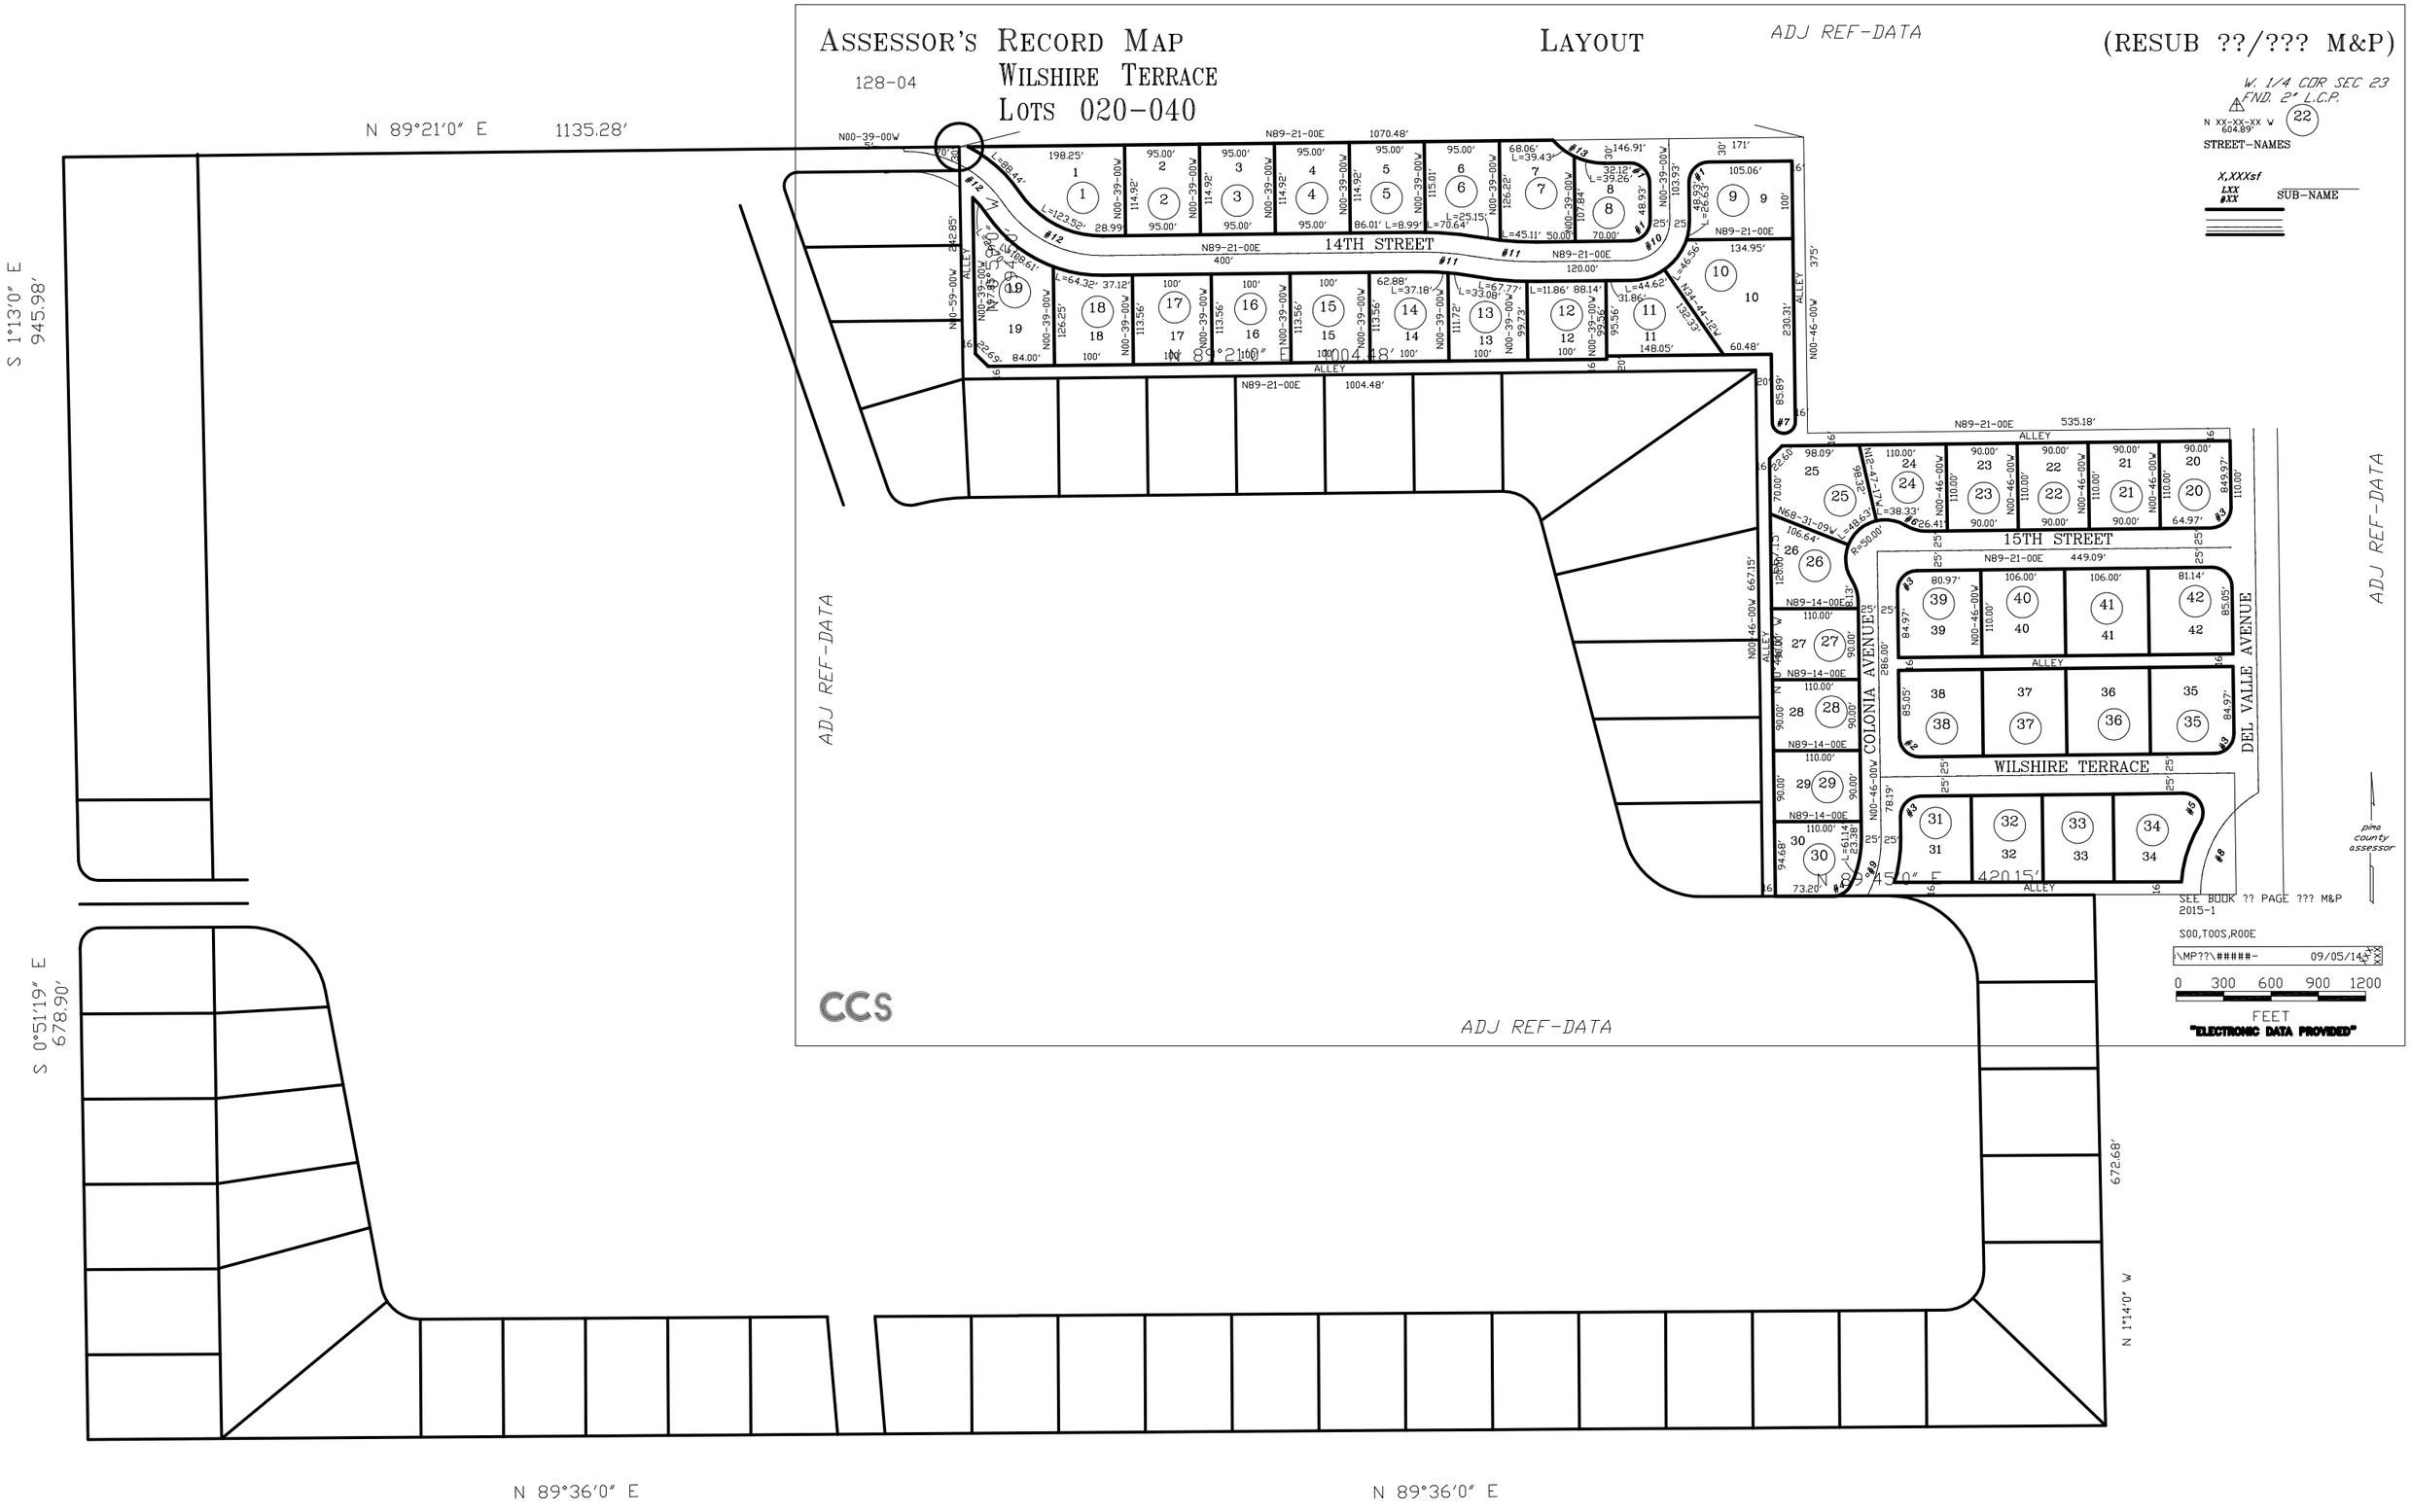

ASSESSOR'S RECORD MAP
128-04
WILSHIRE TERRACE
LOTS 020-040
LAYOUT
ADJ REF-DATA
(RESUB ??/??? M&P)
W. 1/4 COR SEC 23
FND. 2" L.C.P.
STREET-NAMES
X,XXXsf
LXX
#XX
SUB-NAME
N 89°21'0" E 1135.28'
S 1°13'0" E 945.98'
S 0°51'19" E 678.90'
N 89°36'0" E
N 89°36'0" E
N 1°14'0" W 672.68'
14TH STREET
15TH STREET
WILSHIRE TERRACE
COLONIA AVENUE
DEL VALLE AVENUE
ALLEY
N89-21-00E 1004.48'
N89-21-00E 535.18'
N89-21-00E 449.09'
N89-21-00E 1070.48'
N89-21-00E 420.15'
N89-14-00E
N00-39-00W
N00-46-00W
N00-59-00W
N68-21-09W
pima county assessor
SEE BOOK ?? PAGE ??? M&P
2015-1
S00,T00S,R00E
\MP??\#####-
09/05/14
0 300 600 900 1200
FEET
"ELECTRONIC DATA PROVIDED"
CCS
ADJ REF-DATA