ASSESSOR'S RECORD MAP
130-11

COUNTRY CLUB PARK
BLOCKS 001-011

LAYOUT

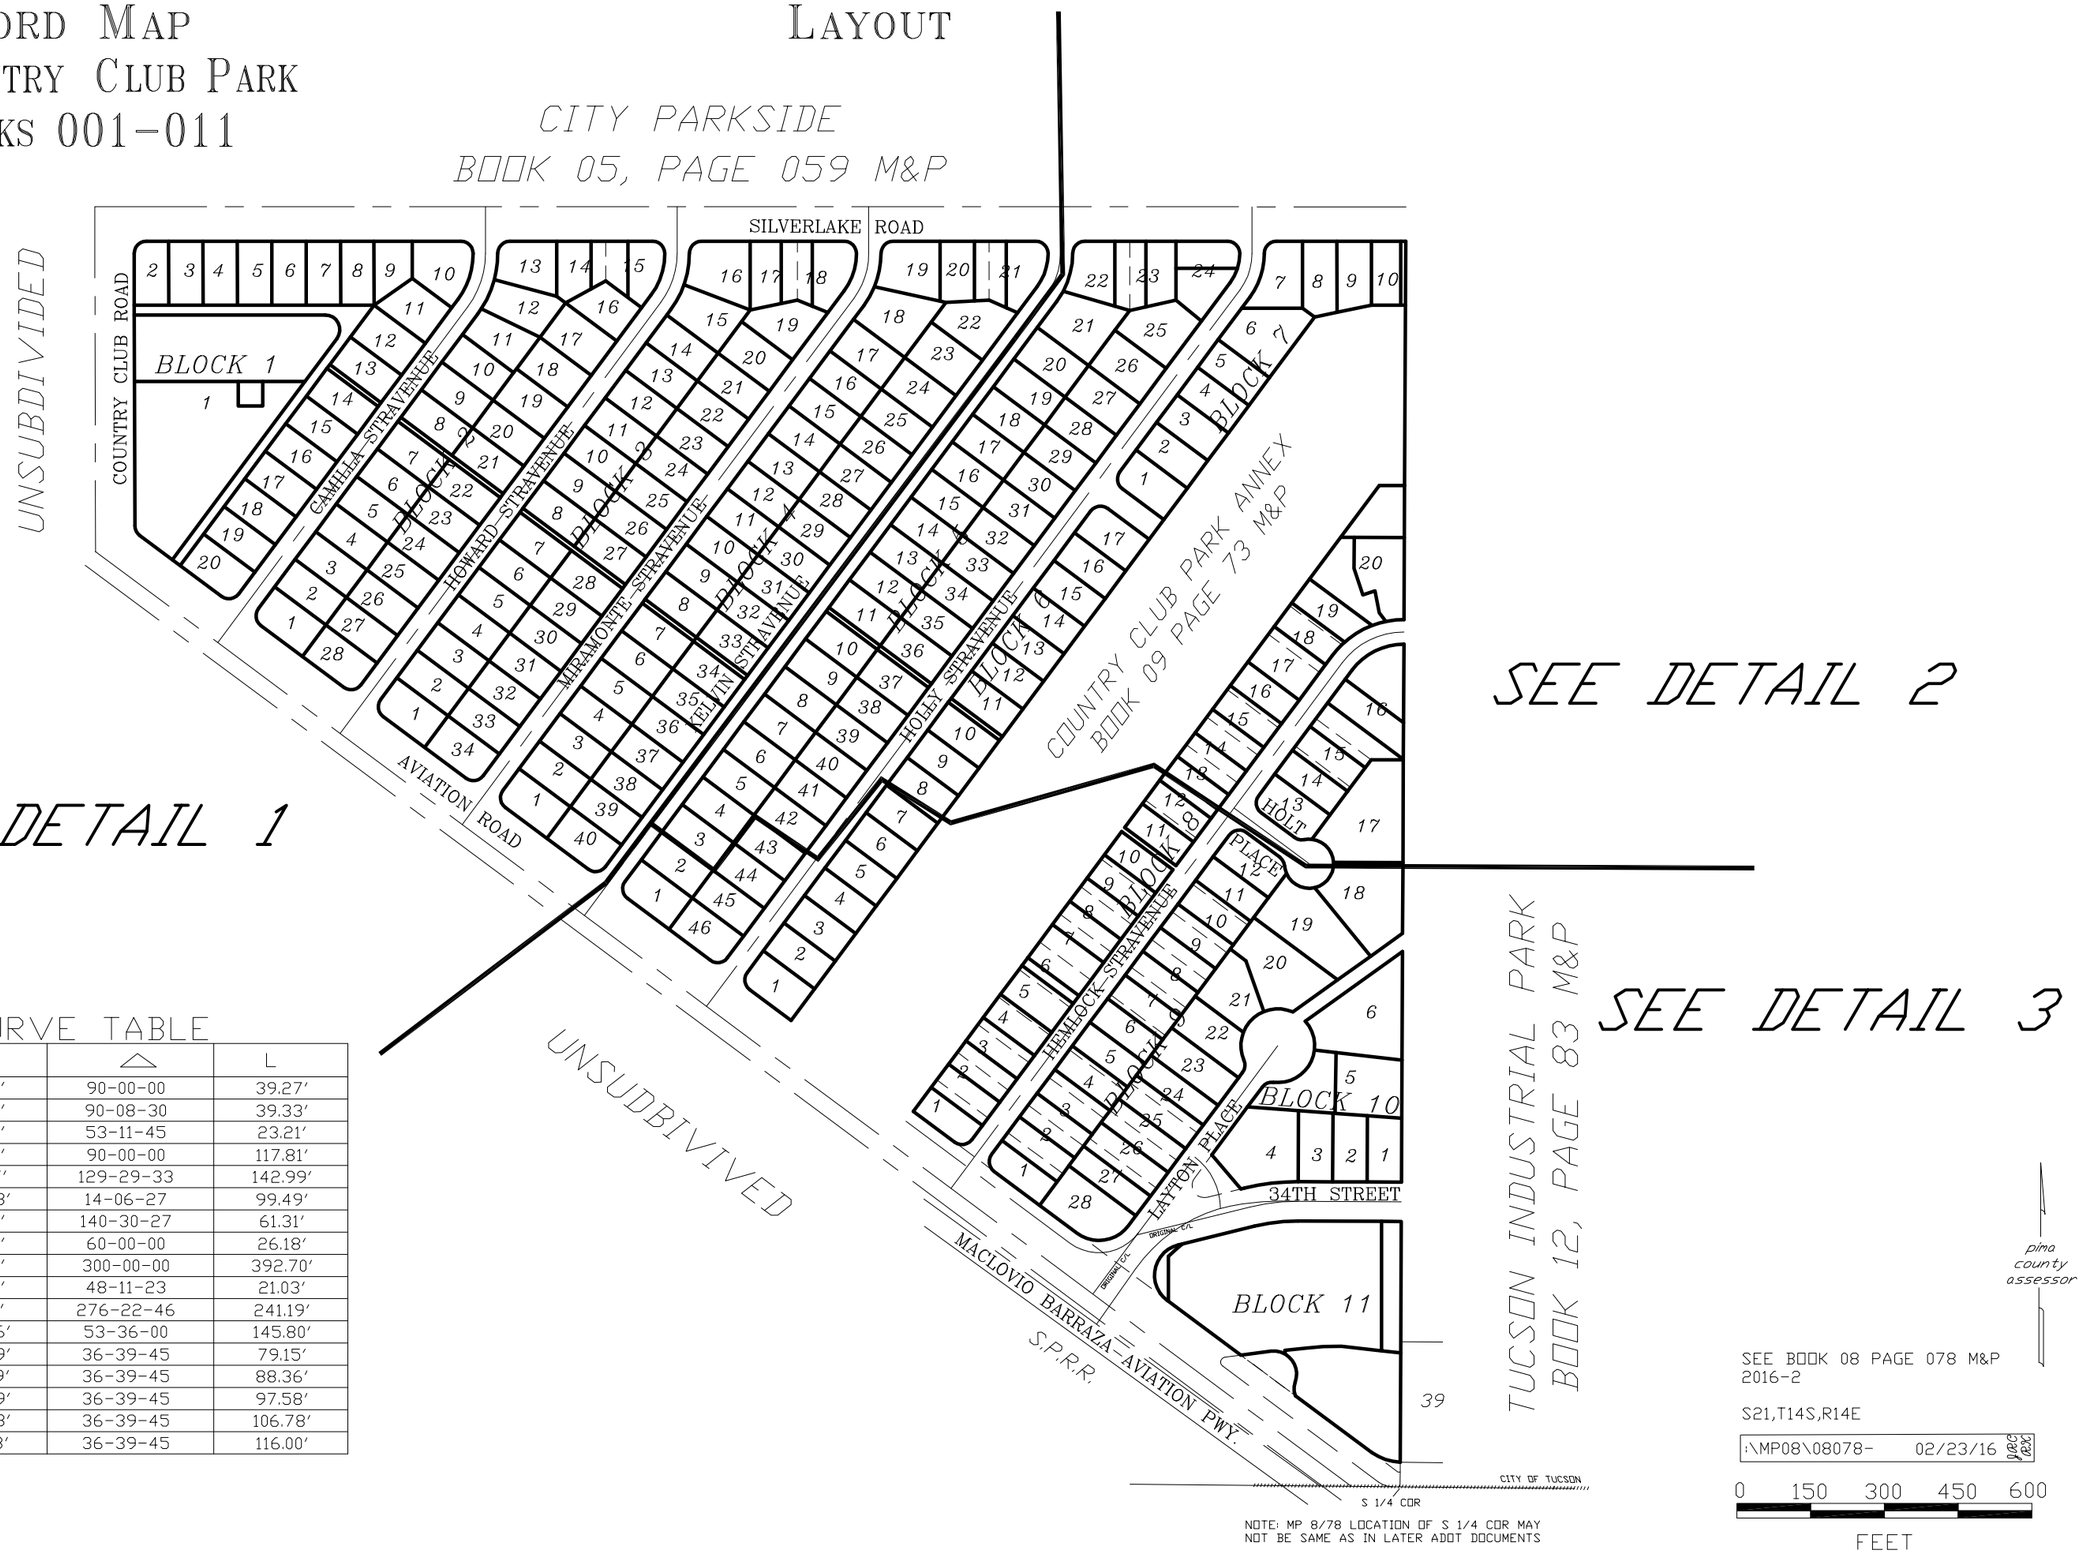

NOTE: MP 8/78 LOCATION OF S 1/4 COR MAY NOT BE SAME AS IN LATER ADOT DOCUMENTS

CURVE TABLE

NO.	R	△	L
1	25.00′	90-00-00	39.27′
2	25.00′	90-08-30	39.33′
3	25.00′	53-11-45	23.21′
4	75.00′	90-00-00	117.81′
5	63.27′	129-29-33	142.99′
6	404.08′	14-06-27	99.49′
7	25.00′	140-30-27	61.31′
8	25.00′	60-00-00	26.18′
9	75.00′	300-00-00	392.70′
10	25.00′	48-11-23	21.03′
11	50.00′	276-22-46	241.19′
12	155.86′	53-36-00	145.80′
13	123.69′	36-39-45	79.15′
14	138.09′	36-39-45	88.36′
15	152.49′	36-39-45	97.58′
16	166.88′	36-39-45	106.78′
17	181.28′	36-39-45	116.00′