ASSESSOR'S RECORD MAP
126-13

LINDEN PARK
BLOCKS 022-034

LAYOUT

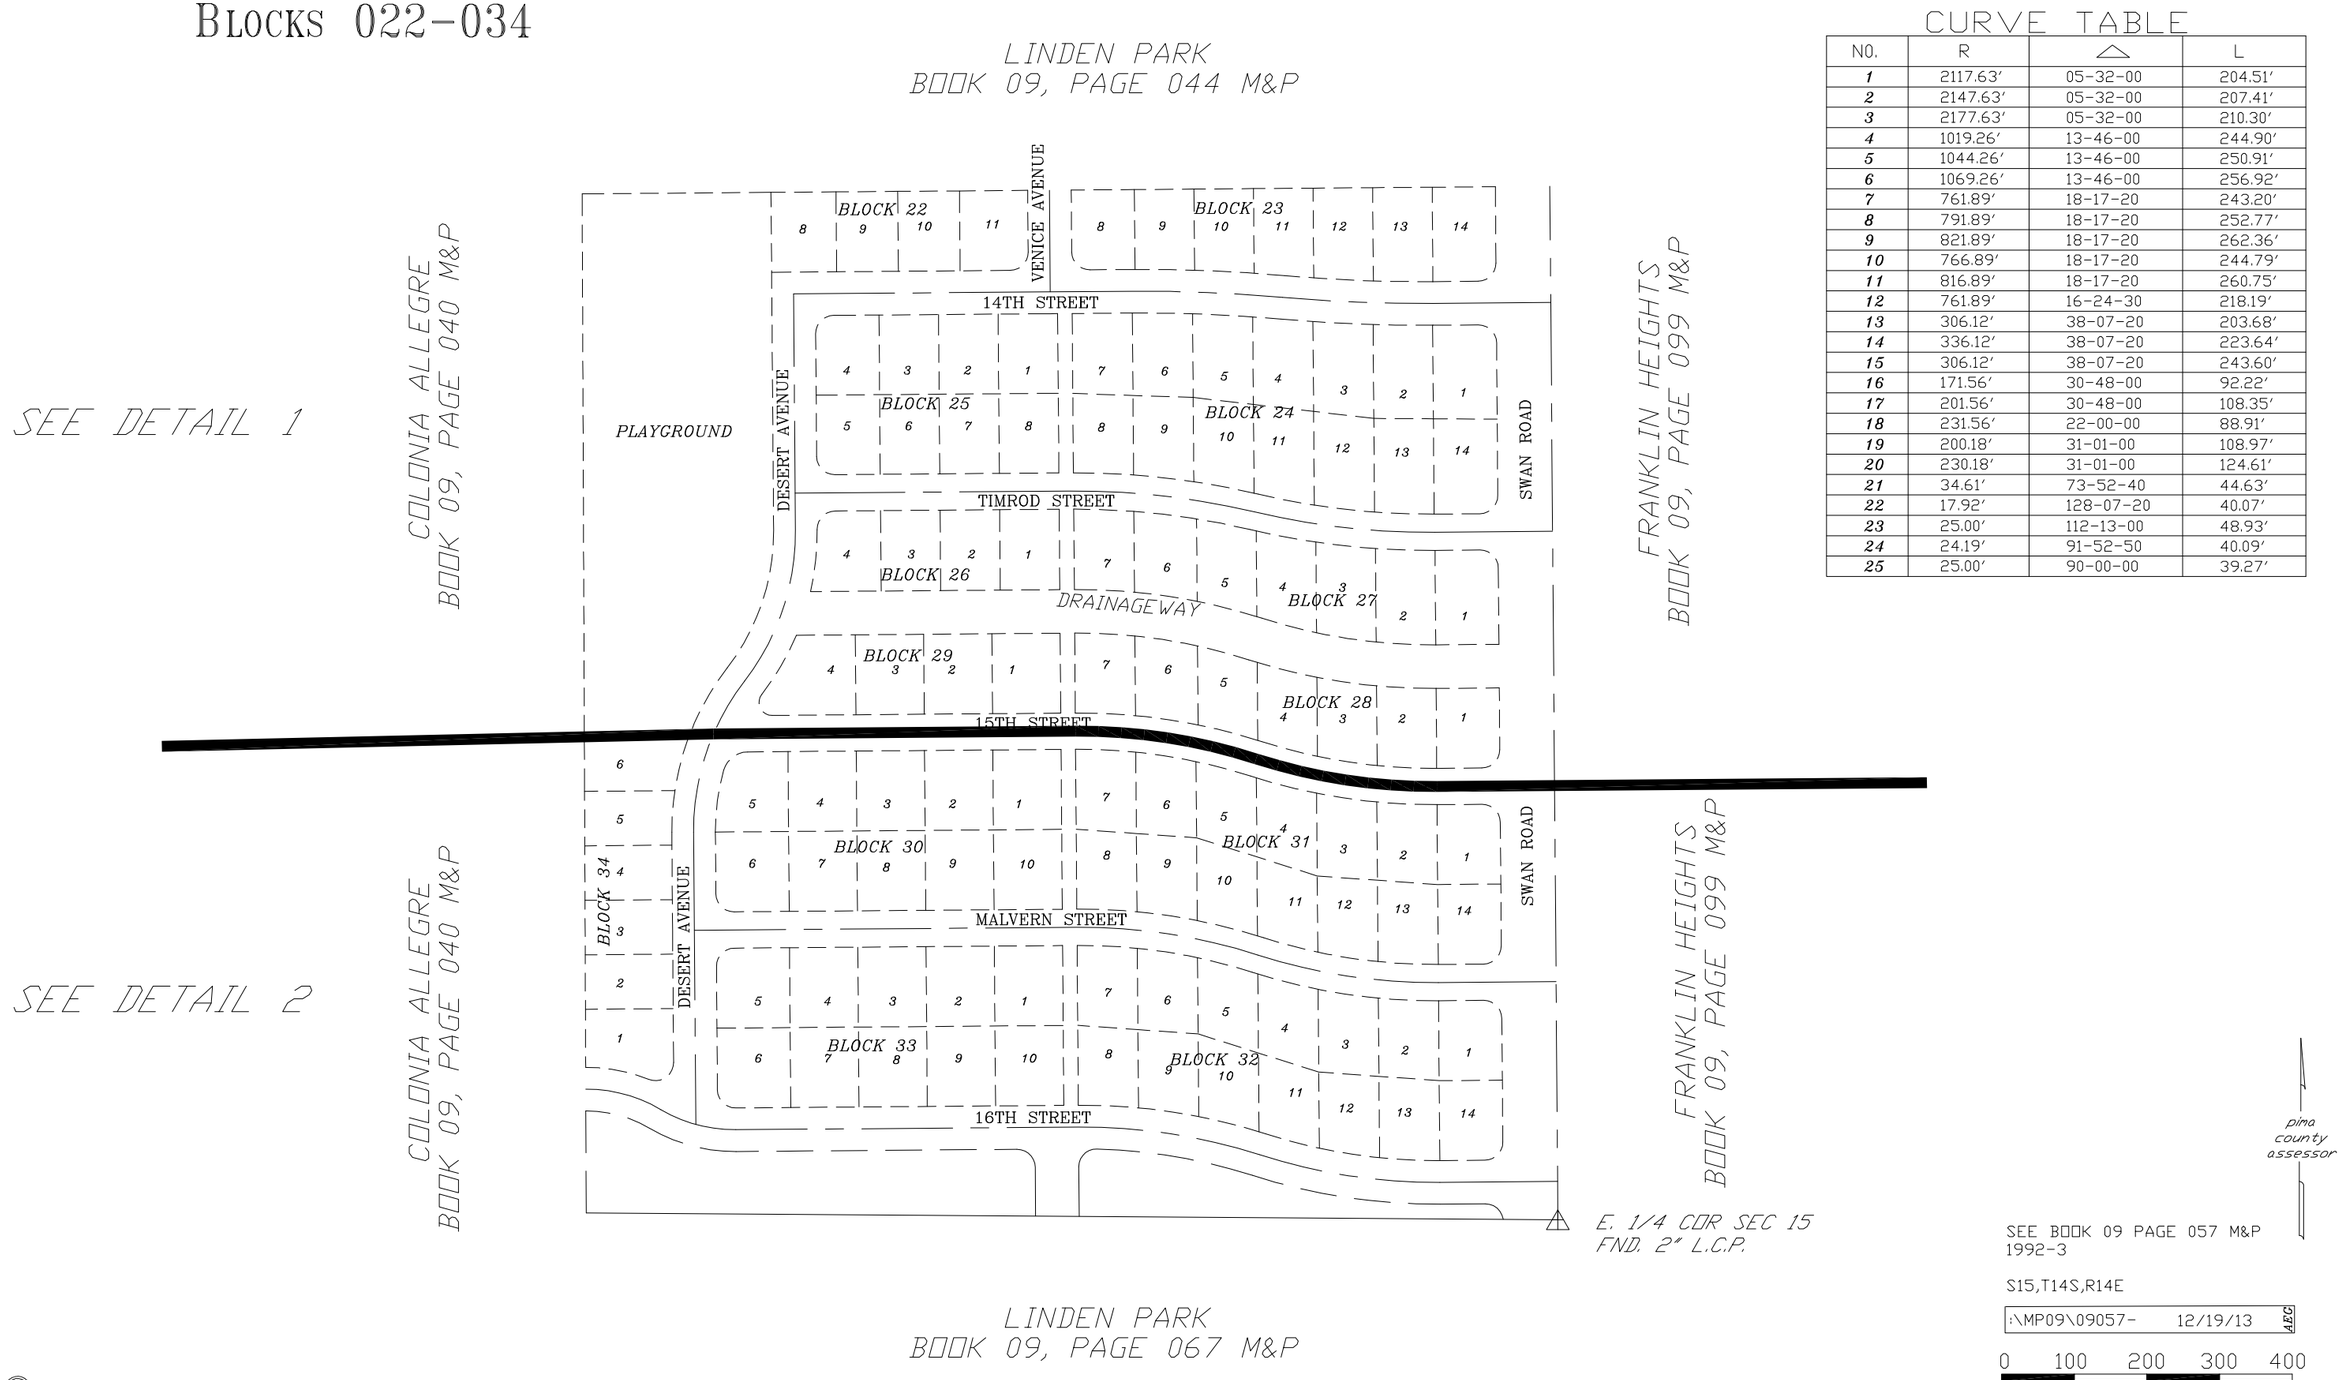

CURVE TABLE

NO.	R	△	L
1	2117.63′	05-32-00	204.51′
2	2147.63′	05-32-00	207.41′
3	2177.63′	05-32-00	210.30′
4	1019.26′	13-46-00	244.90′
5	1044.26′	13-46-00	250.91′
6	1069.26′	13-46-00	256.92′
7	761.89′	18-17-20	243.20′
8	791.89′	18-17-20	252.77′
9	821.89′	18-17-20	262.36′
10	766.89′	18-17-20	244.79′
11	816.89′	18-17-20	260.75′
12	761.89′	16-24-30	218.19′
13	306.12′	38-07-20	203.68′
14	336.12′	38-07-20	223.64′
15	306.12′	38-07-20	243.60′
16	171.56′	30-48-00	92.22′
17	201.56′	30-48-00	108.35′
18	231.56′	22-00-00	88.91′
19	200.18′	31-01-00	108.97′
20	230.18′	31-01-00	124.61′
21	34.61′	73-52-40	44.63′
22	17.92′	128-07-20	40.07′
23	25.00′	112-13-00	48.93′
24	24.19′	91-52-50	40.09′
25	25.00′	90-00-00	39.27′

CCS