ASSESSOR'S RECORD MAP

225-51 CATALINA VILLAGE No. 1

FORMERLY
203-64

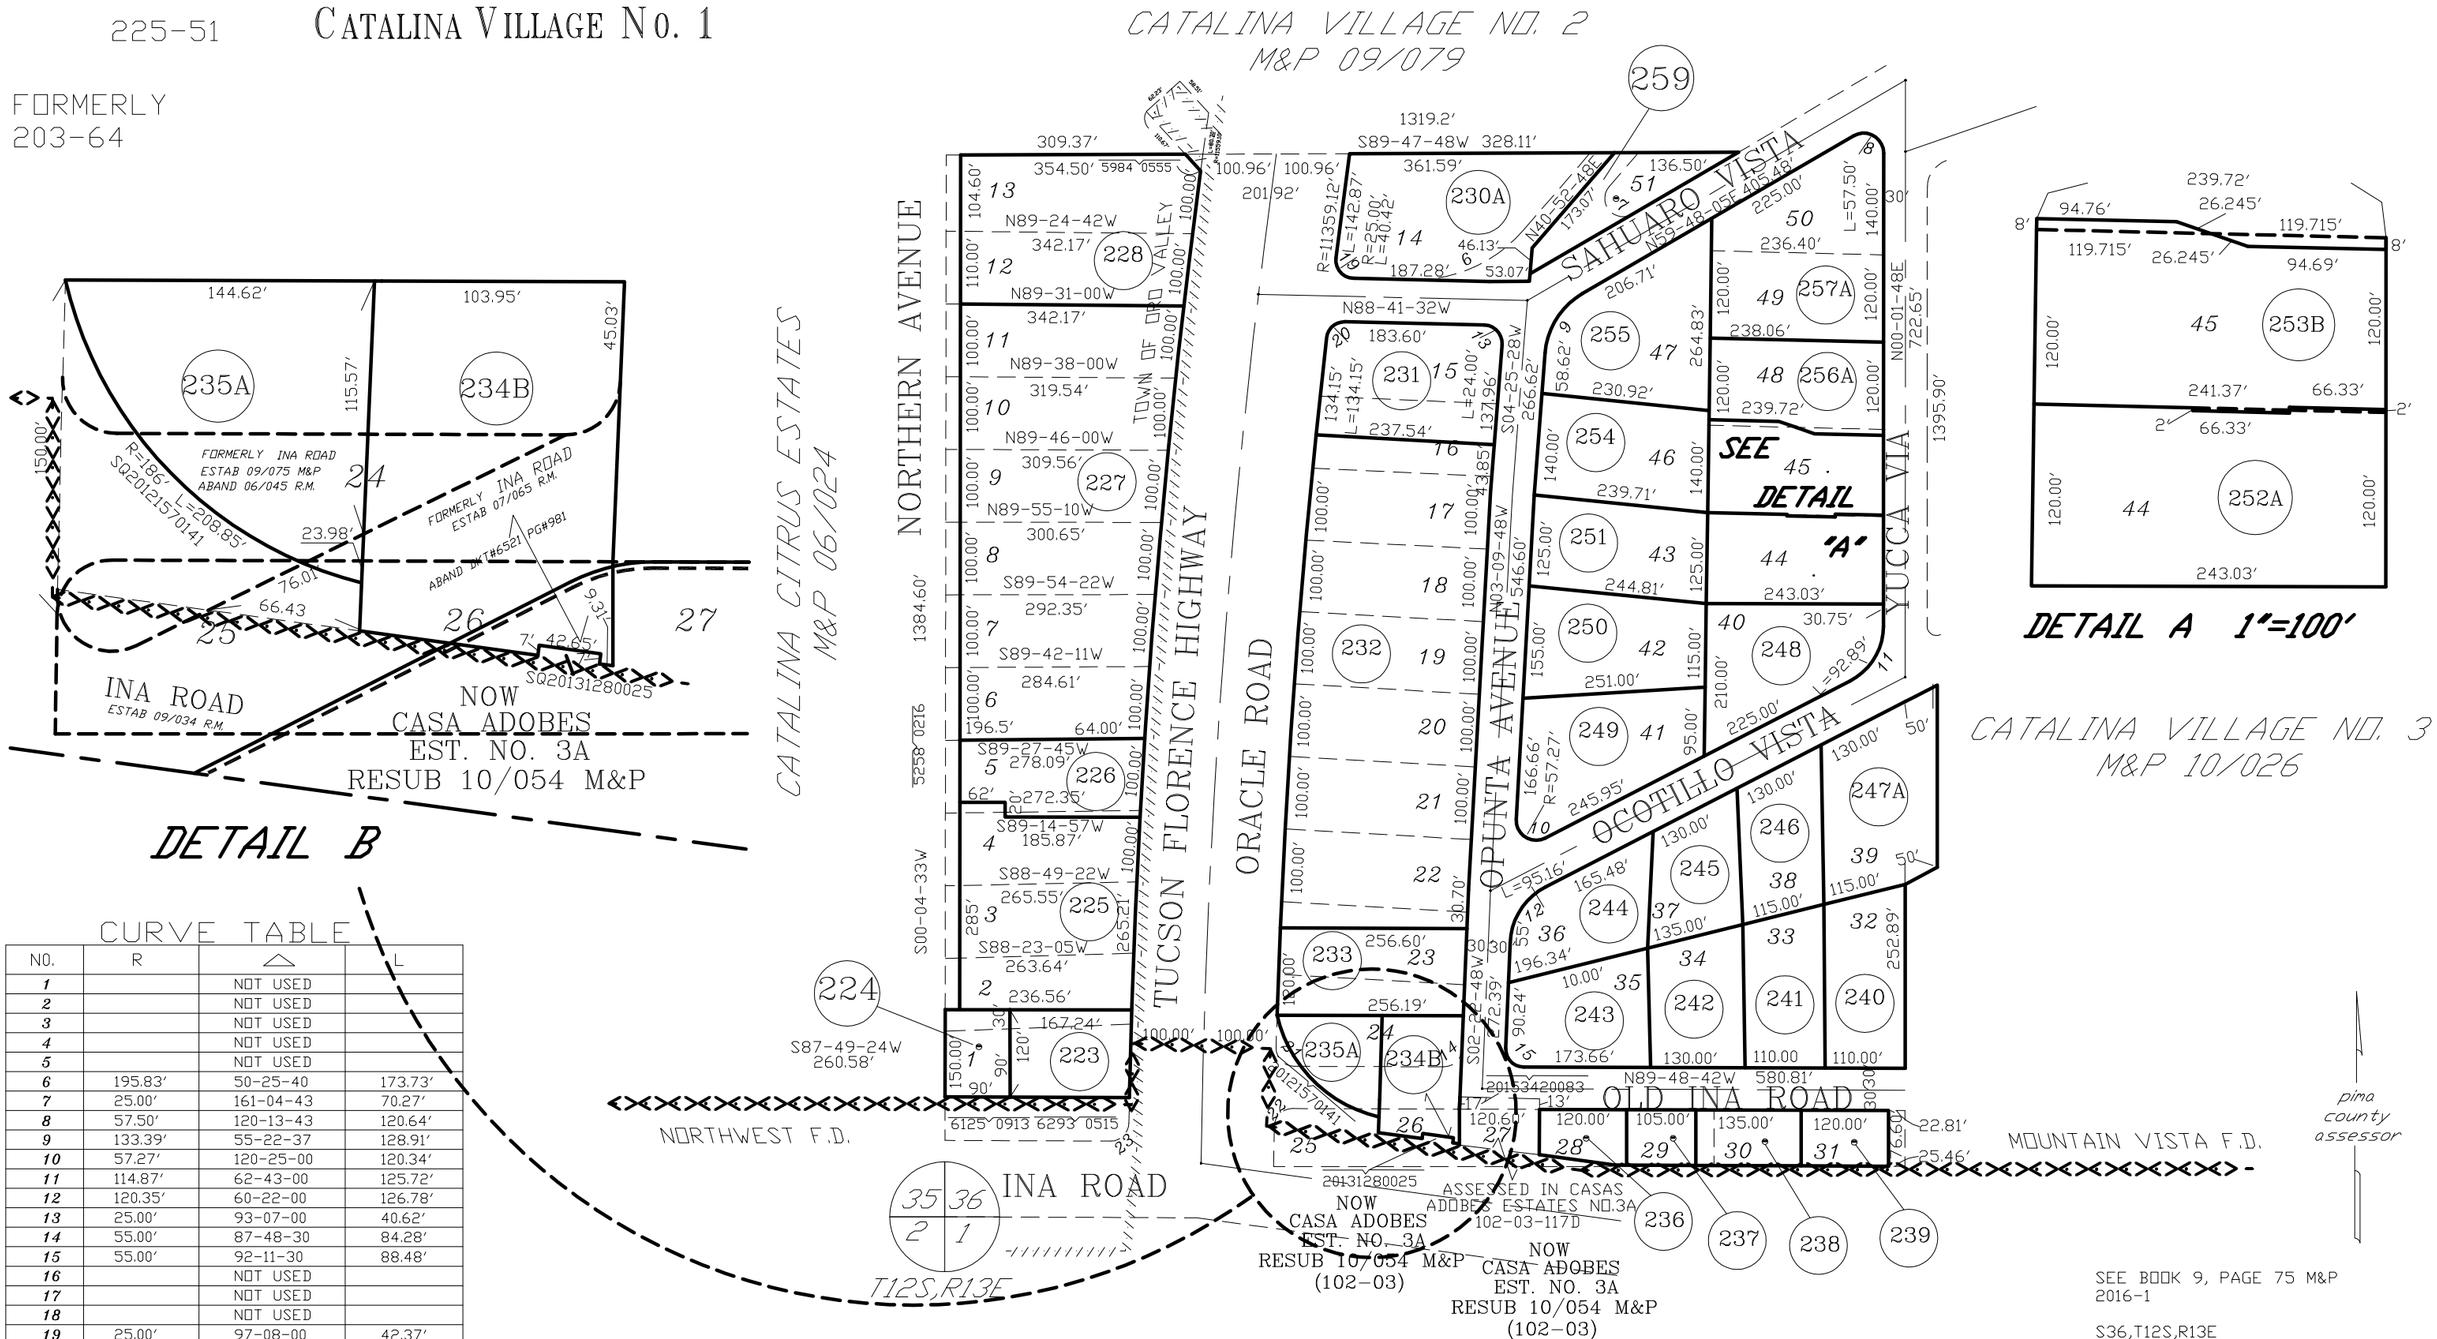

CURVE TABLE

NO.	R	△	L
1		NOT USED	
2		NOT USED	
3		NOT USED	
4		NOT USED	
5		NOT USED	
6	195.83′	50-25-40	173.73′
7	25.00′	161-04-43	70.27′
8	57.50′	120-13-43	120.64′
9	133.39′	55-22-37	128.91′
10	57.27′	120-25-00	120.34′
11	114.87′	62-43-00	125.72′
12	120.35′	60-22-00	126.78′
13	25.00′	93-07-00	40.62′
14	55.00′	87-48-30	84.28′
15	55.00′	92-11-30	88.48′
16		NOT USED	
17		NOT USED	
18		NOT USED	
19	25.00′	97-08-00	42.37′
20	25.00′	96-53-05	42.26′
21	25.00′	95-30-15	41.66′
22	25.00′	95-15-15	41.55′
23	25.00′	84-48-27	37.00′

CCS