ASSESSOR'S RECORD MAP

217-30

MARANA ESTATES NO. 1

FORMERLY
202-12

CURVE TABLE

NO.	R	△	L
1	25.00'	90-00-00	29.27'
2	50.00'	265-40-00	231.84'
3	25.00'	42-50-00	18.69'
4	75.00'	49-28-30	64.76'
5	100.00'	49-28-30	86.35'
6	125.00'	49-28-30	107.94'
7	75.00'	40-31-30	53.04'
8	100.00'	40-31-30	70.73'
9	220.00'	90-00-00	345.59'
10	250.00'	90-00-00	392.71'
11	280.00'	90-00-00	439.84'

FIRE DISTRICT

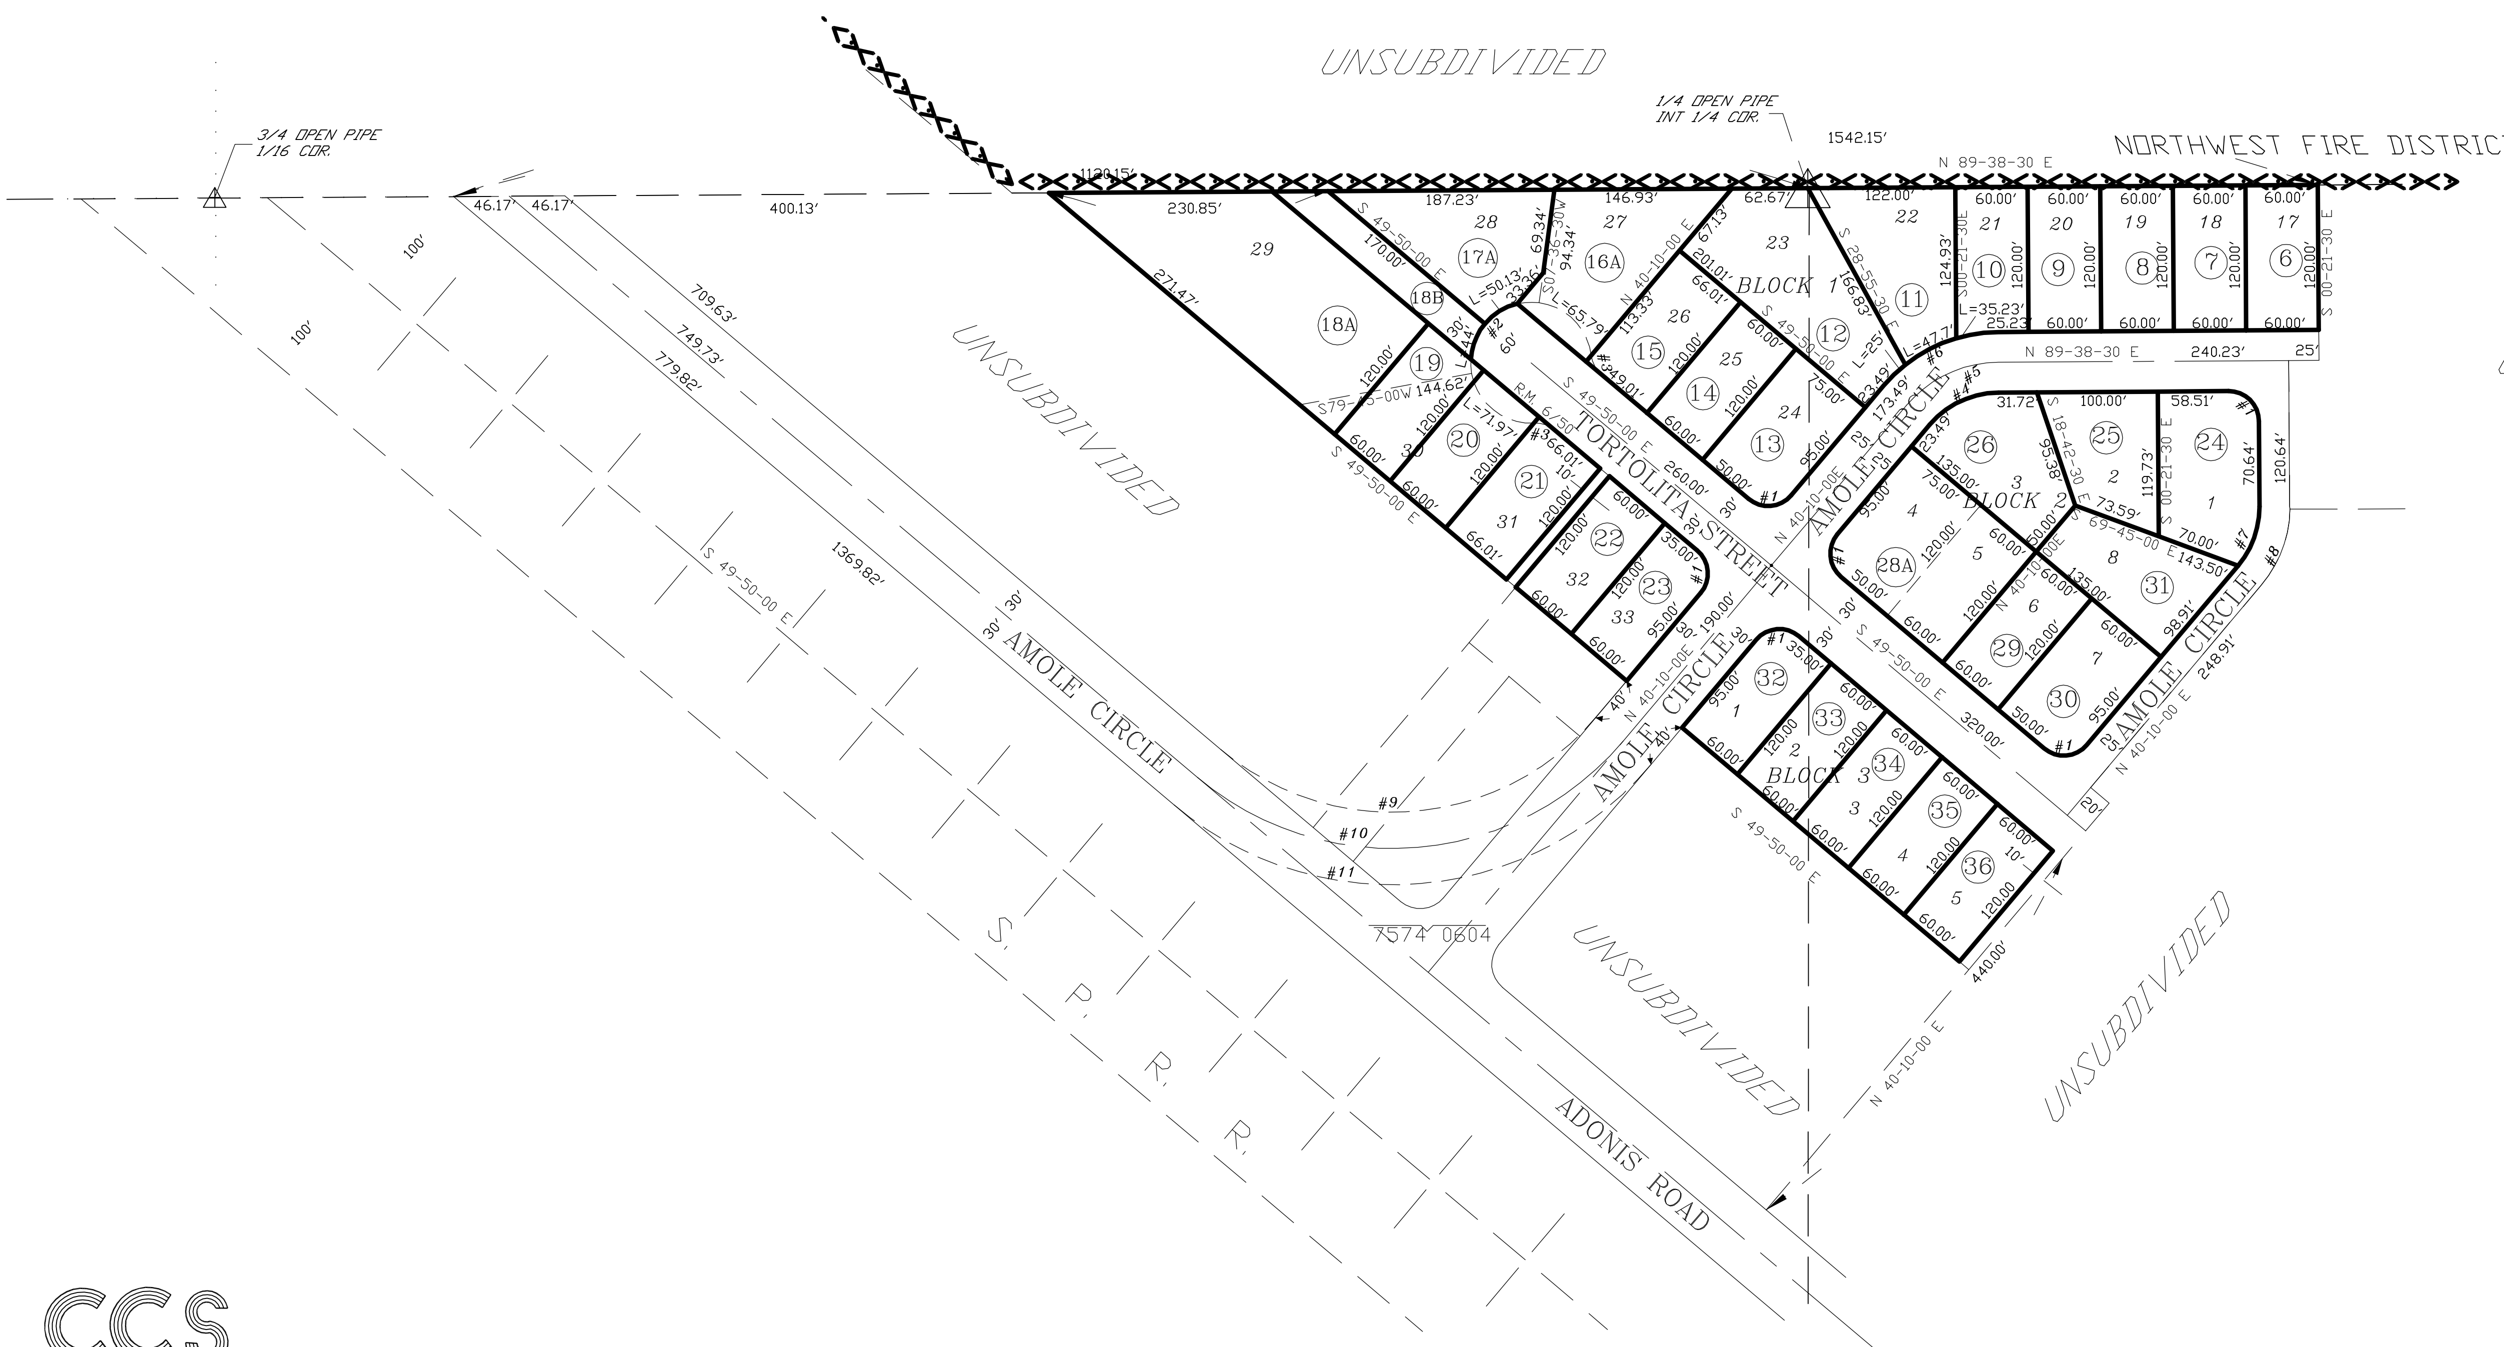

pima
county
assessor

SEE BOOK 09 PAGE 085 M&P
1988-5

S22,T11S,R11E

:\MP09\09085- 01/22/16 DS.

0 75 150 225 300
FEET

CCS