ASSESSOR'S RECORD MAP
BLACKLIDGE
LOTS 1-20

112-04

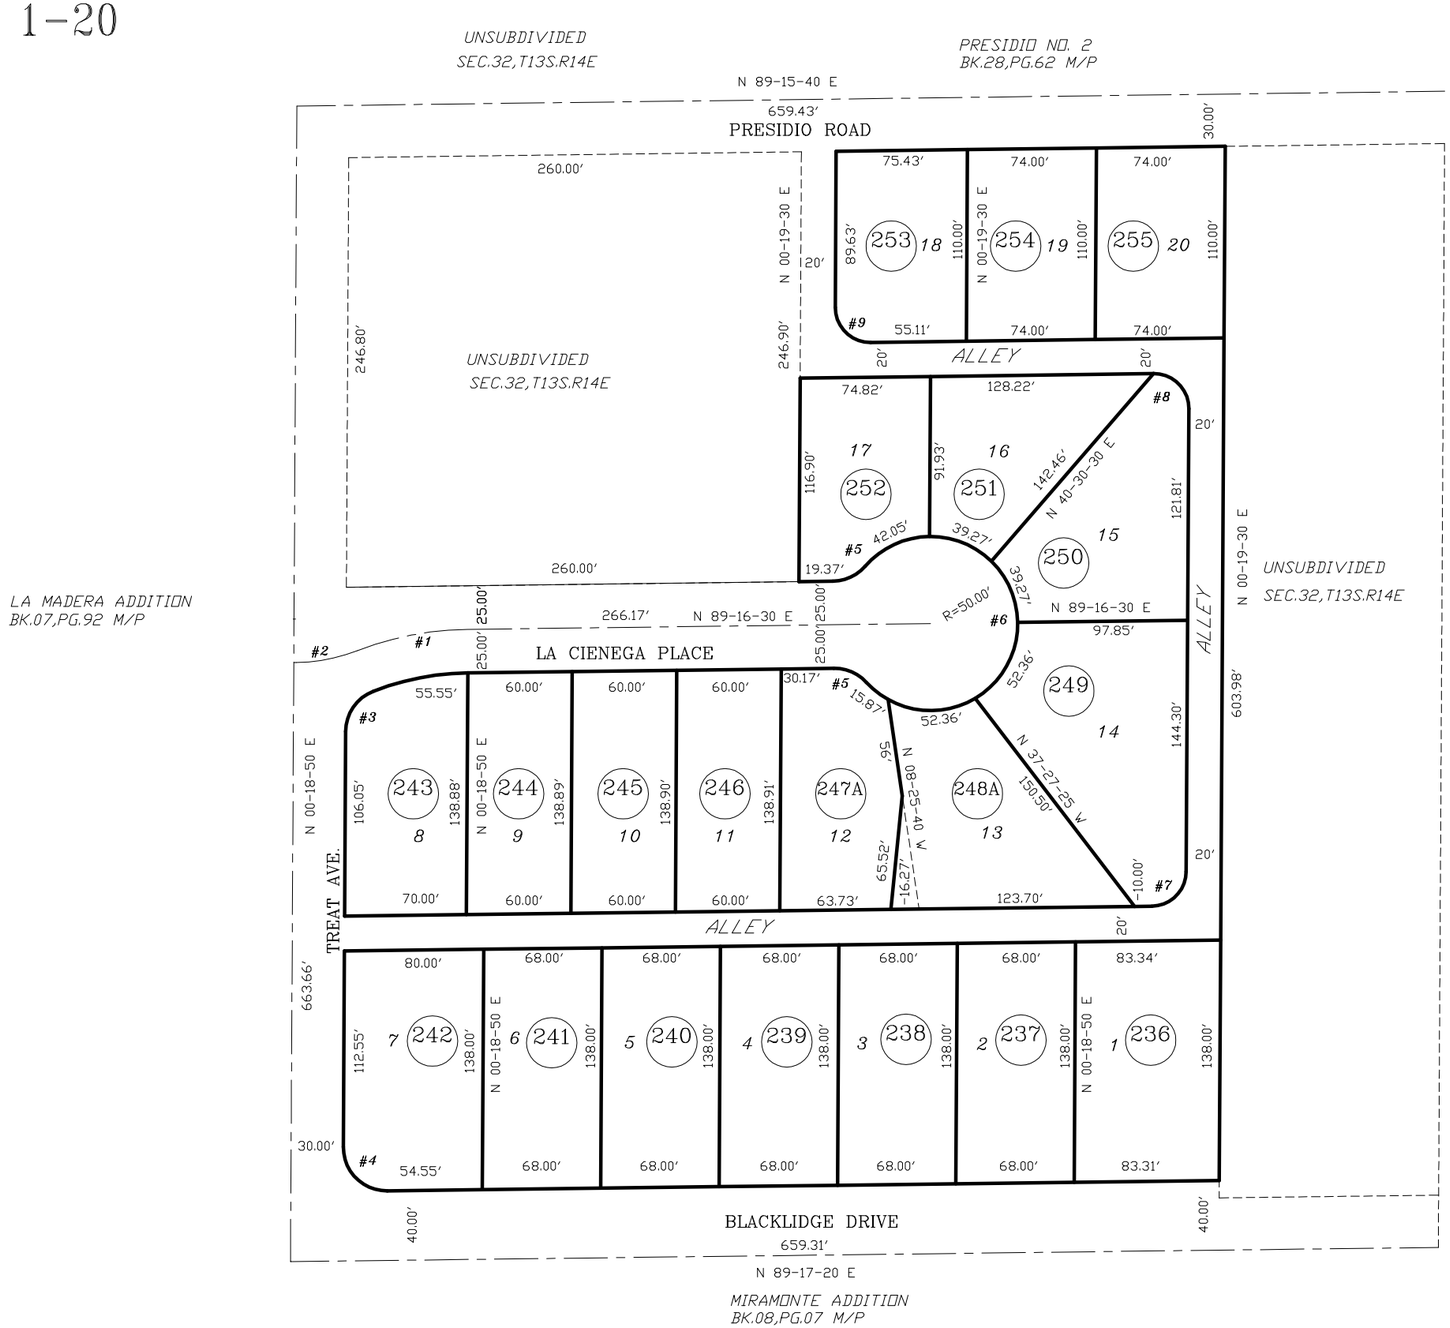

CURVE TABLE

NO.	R	△	L
1	180.00'	20-32-02	64.51'
2	100.71'	20-32-17	36.10'
3	25.00'	68-25-58	29.86'
4	25.00'	31-01-30	39.72'
5	25.00'	48-11-23	21.03'
6	50.00'	276-22-46	241.19'
7	20.00'	88-57-50	31.05'
8	20.00'	91-02-10	31.78'
9	20.00'	91-03-10	31.78'

pima county assessor

SEE BOOK 09 PAGE 088 M&P
2005-1

S32,T13S,R14E

:\MP09\09088- 04/26/06 GW DML

0 40 80 120 160

FEET

"ELECTRONIC DATA PROVIDED"

CCS