ASSESSOR'S RECORD MAP

137-24

DREXEL HEIGHTS AMENDED
BLOCKS A-P

LAYOUT

MANZANITA MANOR NO 3
BOOK 15, PAGE 011 M&P

T15S,R13E

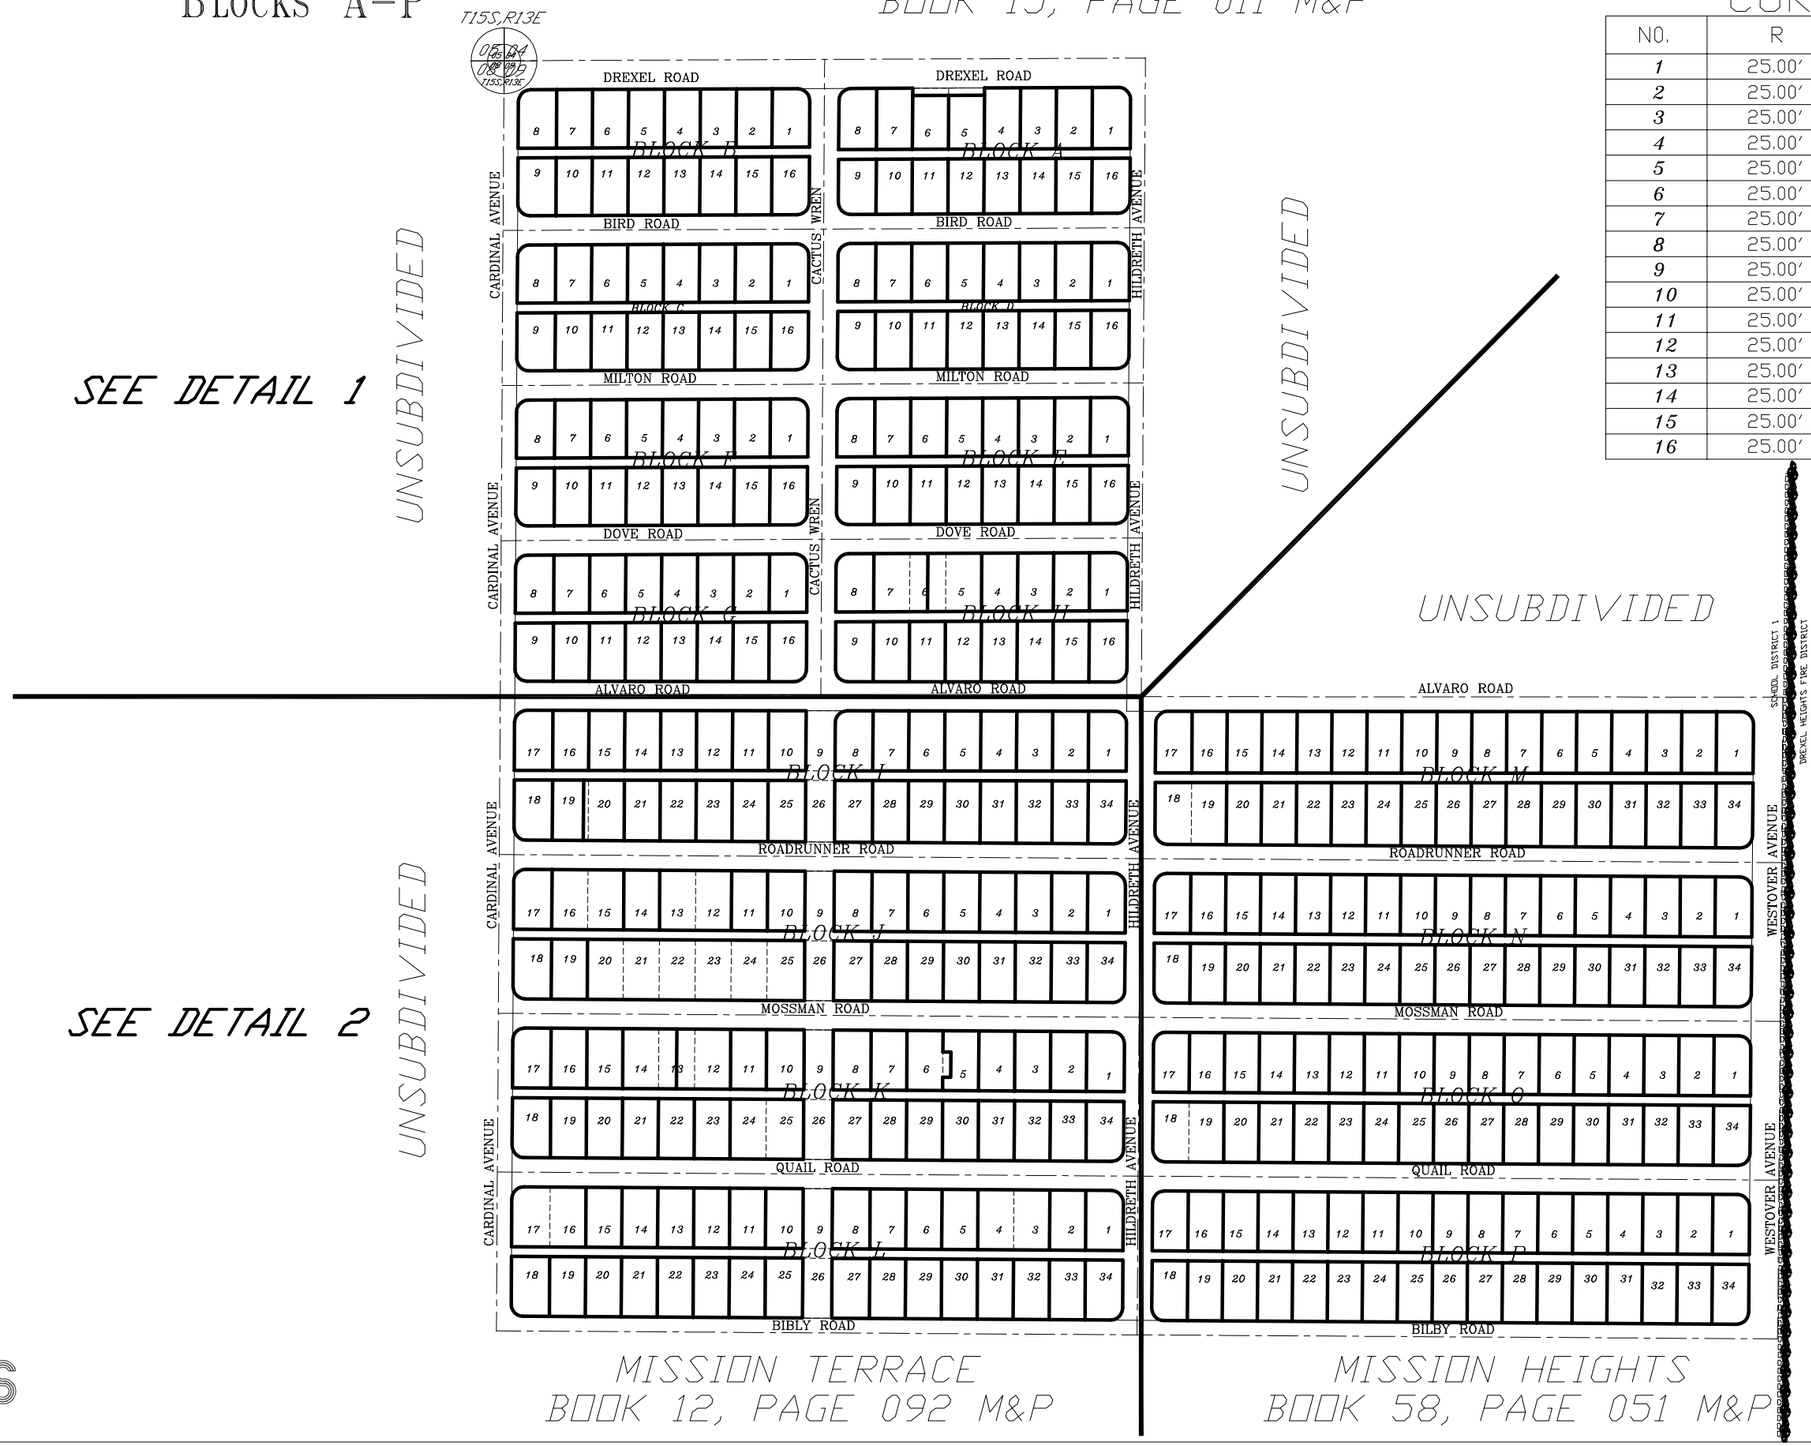

CURVE TABLE

NO.	R	△	L
1	25.00′	89-25-00	39.02′
2	25.00′	90-16-09	39.39′
3	25.00′	89-43-51	39.15′
4	25.00′	89-41-51	39.14′
5	25.00′	90-18-09	39.40′
6	25.00′	90-37-00	39.54′
7	25.00′	89-59-00	39.26′
8	25.00′	90-01-00	39.28′
9	25.00′	89-59-05	39.25′
10	25.00′	90-00-55	39.28′
11	25.00′	90-18-04	39.40′
12	25.00′	90-35-00	39.52′
13	25.00′	89-40-05	39.15′
14	25.00′	89-54-00	39.23′
15	25.00′	90-06-00	39.31′
16	25.00′	90-25-00	39.45′

pima county assessor

SEE BOOK 09 PAGE 106 M&P
2009-1

S09,T15S,R13E

:\MP09\09106- 11/19/15 AEG

0 150 300 450 600
FEET

CCS