ASSESSOR'S RECORD MAP
NORTHGATE ADDITION
BLOCKS 1-7

131-10

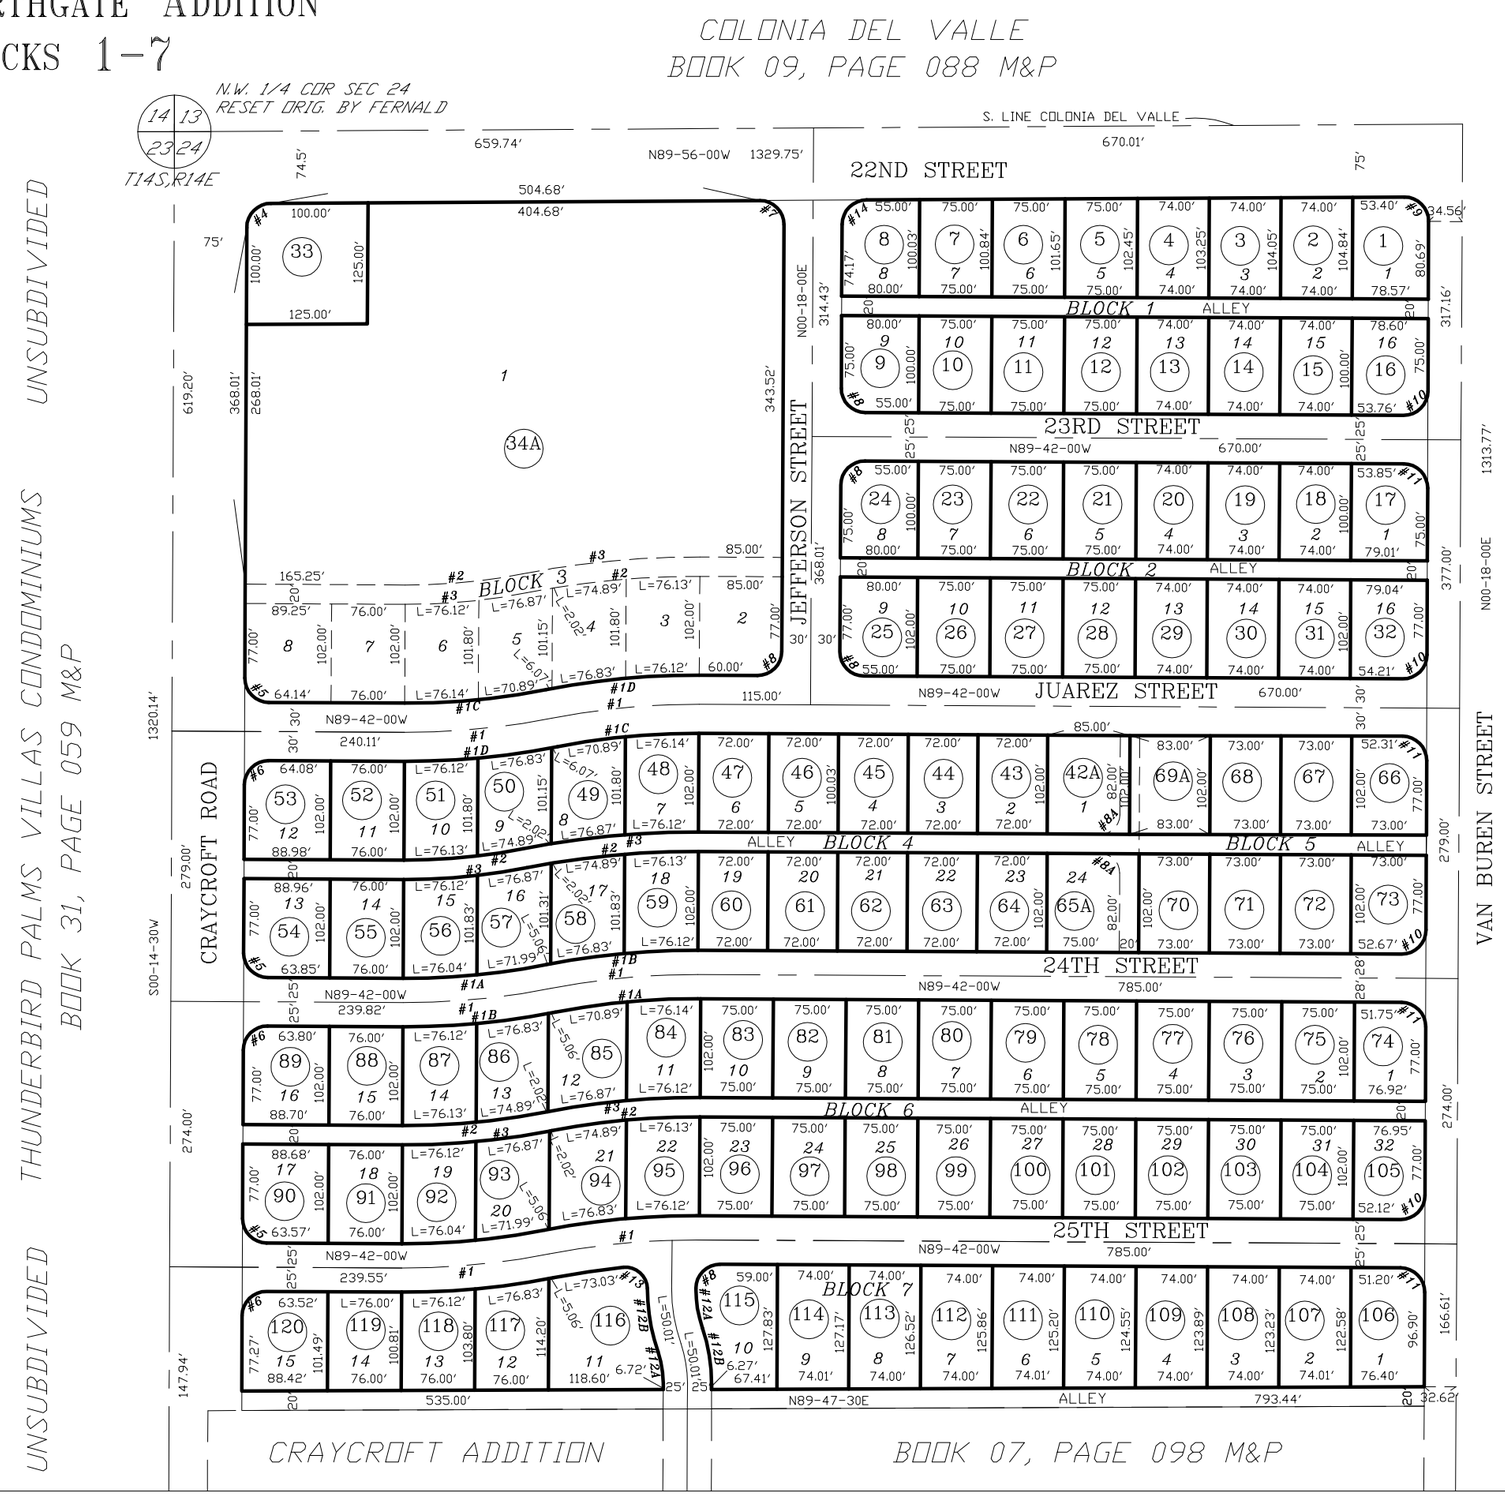

CURVE TABLE

NO.	R	△	L
1	766.12'	11-26-37	153.02'
1A	741.12'	11-26-37	148.02'
1B	791.12'	11-26-37	158.01'
1C	736.12'	11-26-37	147.02'
1D	796.12'	11-26-37	159.01'
2	756.12'	11-26-37	151.02'
3	776.12'	11-26-37	155.01'
4	25.17'	89-26-30	39.26'
5	25.03'	89-56-30	39.29'
6	24.97'	90-03-30	39.24'
7	24.73'	90-37-00	39.11'
8	25.00'	90-00-00	39.26'
8A	20.00'	90-00-00	31.41'
9	24.77'	90-31-24	39.37'
10	24.96'	90-05-36	39.24'
11	25.04'	89-54-24	39.29'
12	149.35'	19-11-08	50.01'
12A	124.35'	19-11-08	41.64'
12B	174.35'	19-11-08	58.38'
13	22.71'	95-47-51	37.97'
14	25.27'	89-23-00	39.42'

pima county assessor

SEE BOOK 10 PAGE 003 M&P
2001-2

S24,T14S,R14E

:\MP10\10003- 09/18/15 JRF SBG

0 75 150 225 300
FEET

CCS