ASSESSOR'S RECORD MAP

102-03

CASAS ADOBES ESTATES No. 2A

(RESUB 09/100 M&P)

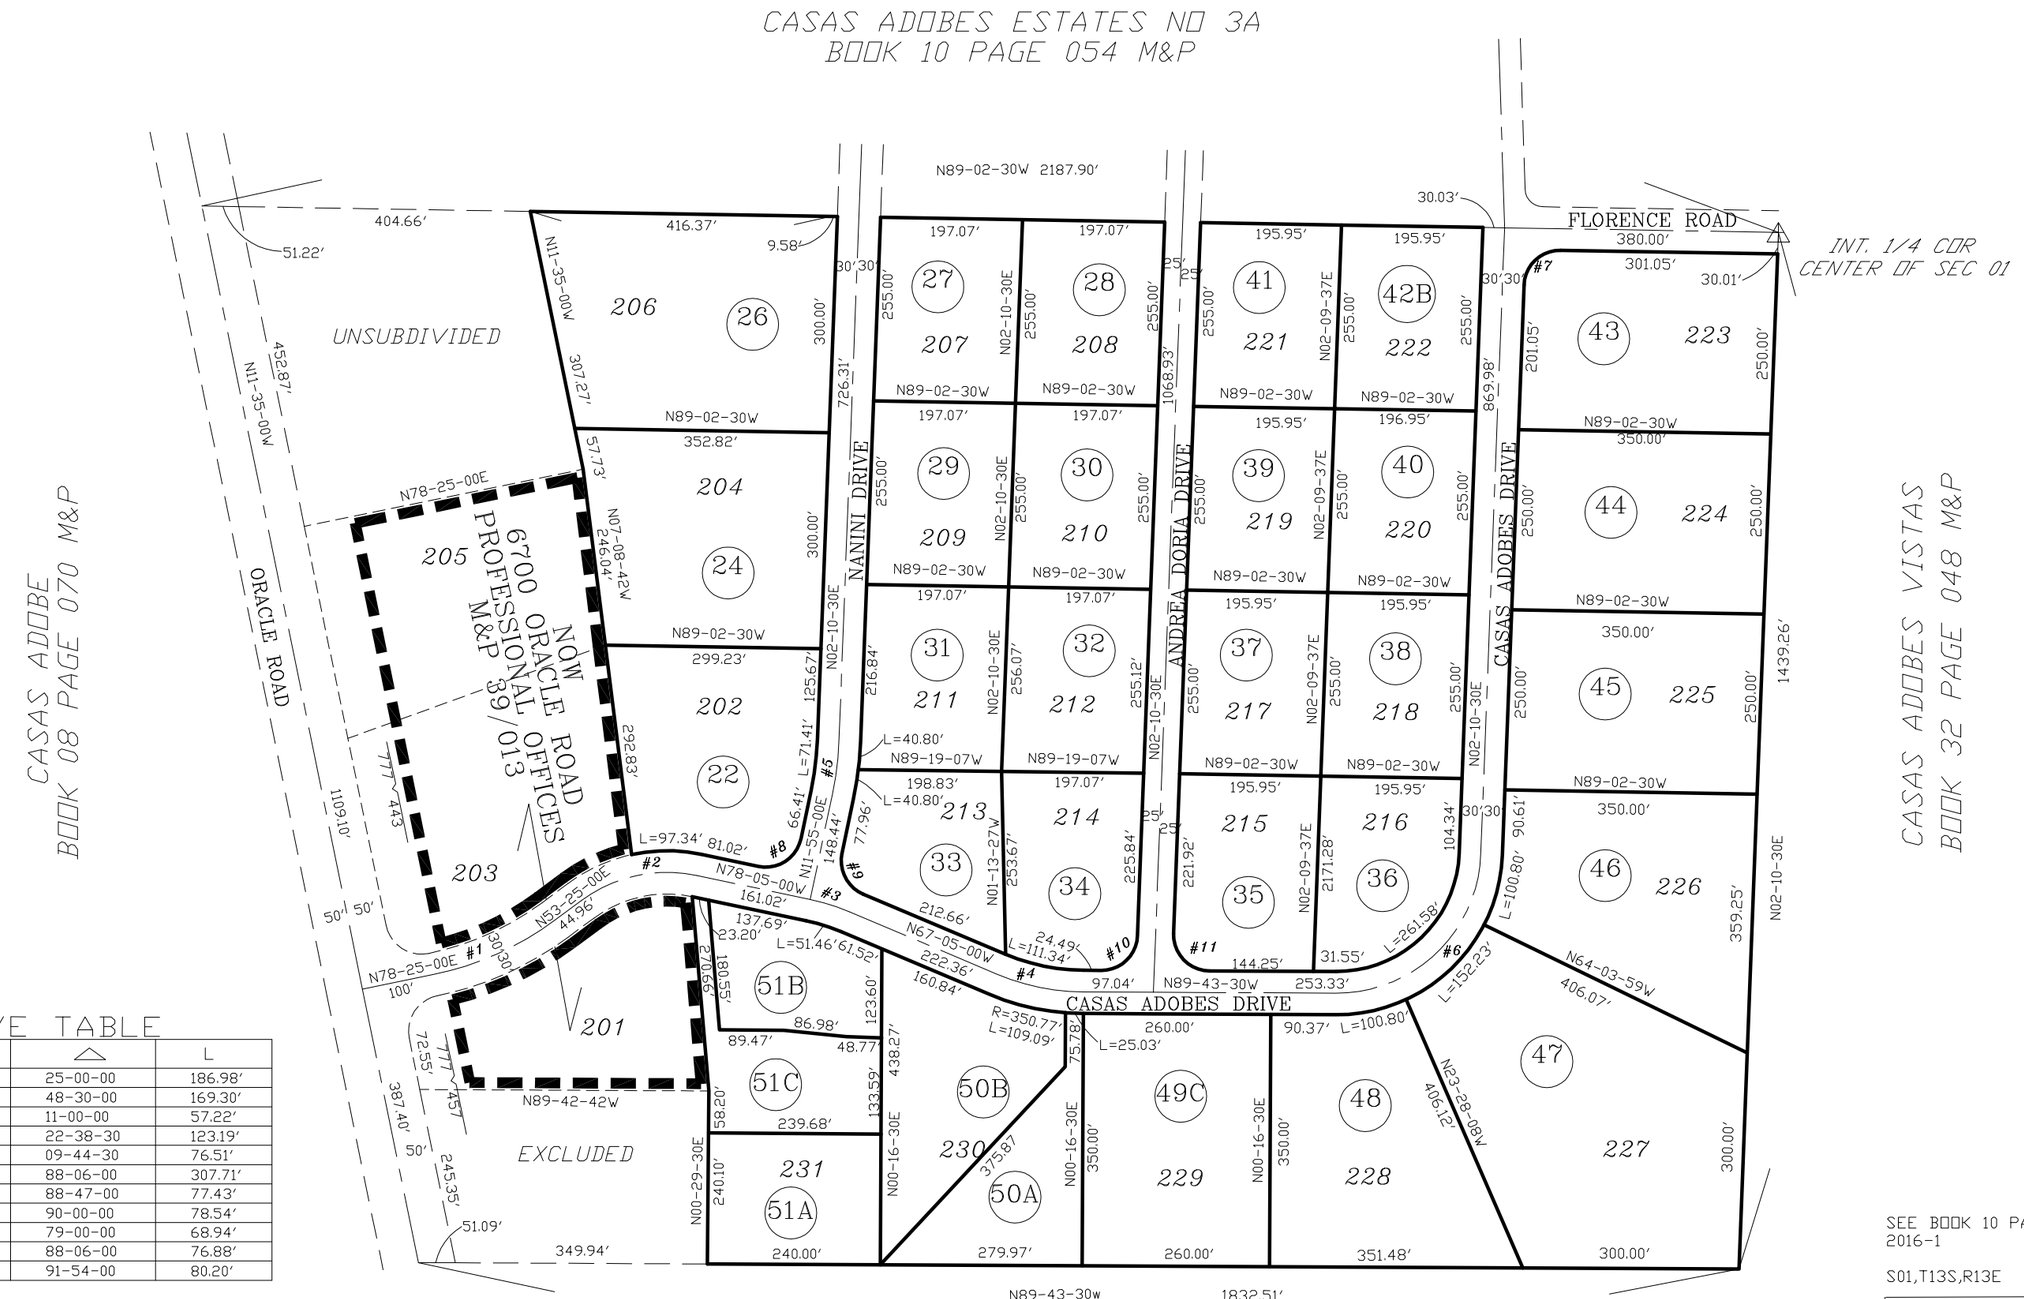

CURVE TABLE

NO.	R	△	L
1	428.52'	25-00-00	186.98'
2	200.00'	48-30-00	169.30'
3	298.06'	11-00-00	57.22'
4	311.74'	22-38-30	123.19'
5	450.00'	09-44-30	76.51'
6	200.12'	88-06-00	307.71'
7	50.00'	88-47-00	77.43'
8	50.00'	90-00-00	78.54'
9	50.00'	79-00-00	68.94'
10	50.00'	88-06-00	76.88'
11	50.00'	91-54-00	80.20'

pima county assessor

SEE BOOK 10 PAGE 050 M&P
2016-1

S01,T13S,R13E

:\MP10\10050- 07/02/15 JA

0 100 200 300 400
FEET

CCS