ASSESSOR'S RECORD MAP

(RESUB 10/012 M&P)

131-08

SAN PAULO VILLAGE RESUBDIVISION
SOUTH HALF BLOCK 3 AND BLOCKS 4 & 5

DIMENSIONS FOR LOT 1, BLOCK 5 ARE FROM M&P 11/017.

CURVE TABLE

NO.	R	△	L
1	767.87′	12-38-10	169.31′
2	902.87′	12-38-00	199.08′
3	922.87′	12-38-00	203.49′
4	1052.87′	12-38-00	232.15′
5	25.00′	99-23-40	43.37′
6	25.00′	90-00-00	39.27′
7	24.81′	89-34-00	38.78′
8	25.19′	90-26-00	39.76′
9	25.00′	102-38-00	44.44′
10	25.00′	77-22-00	33.50′

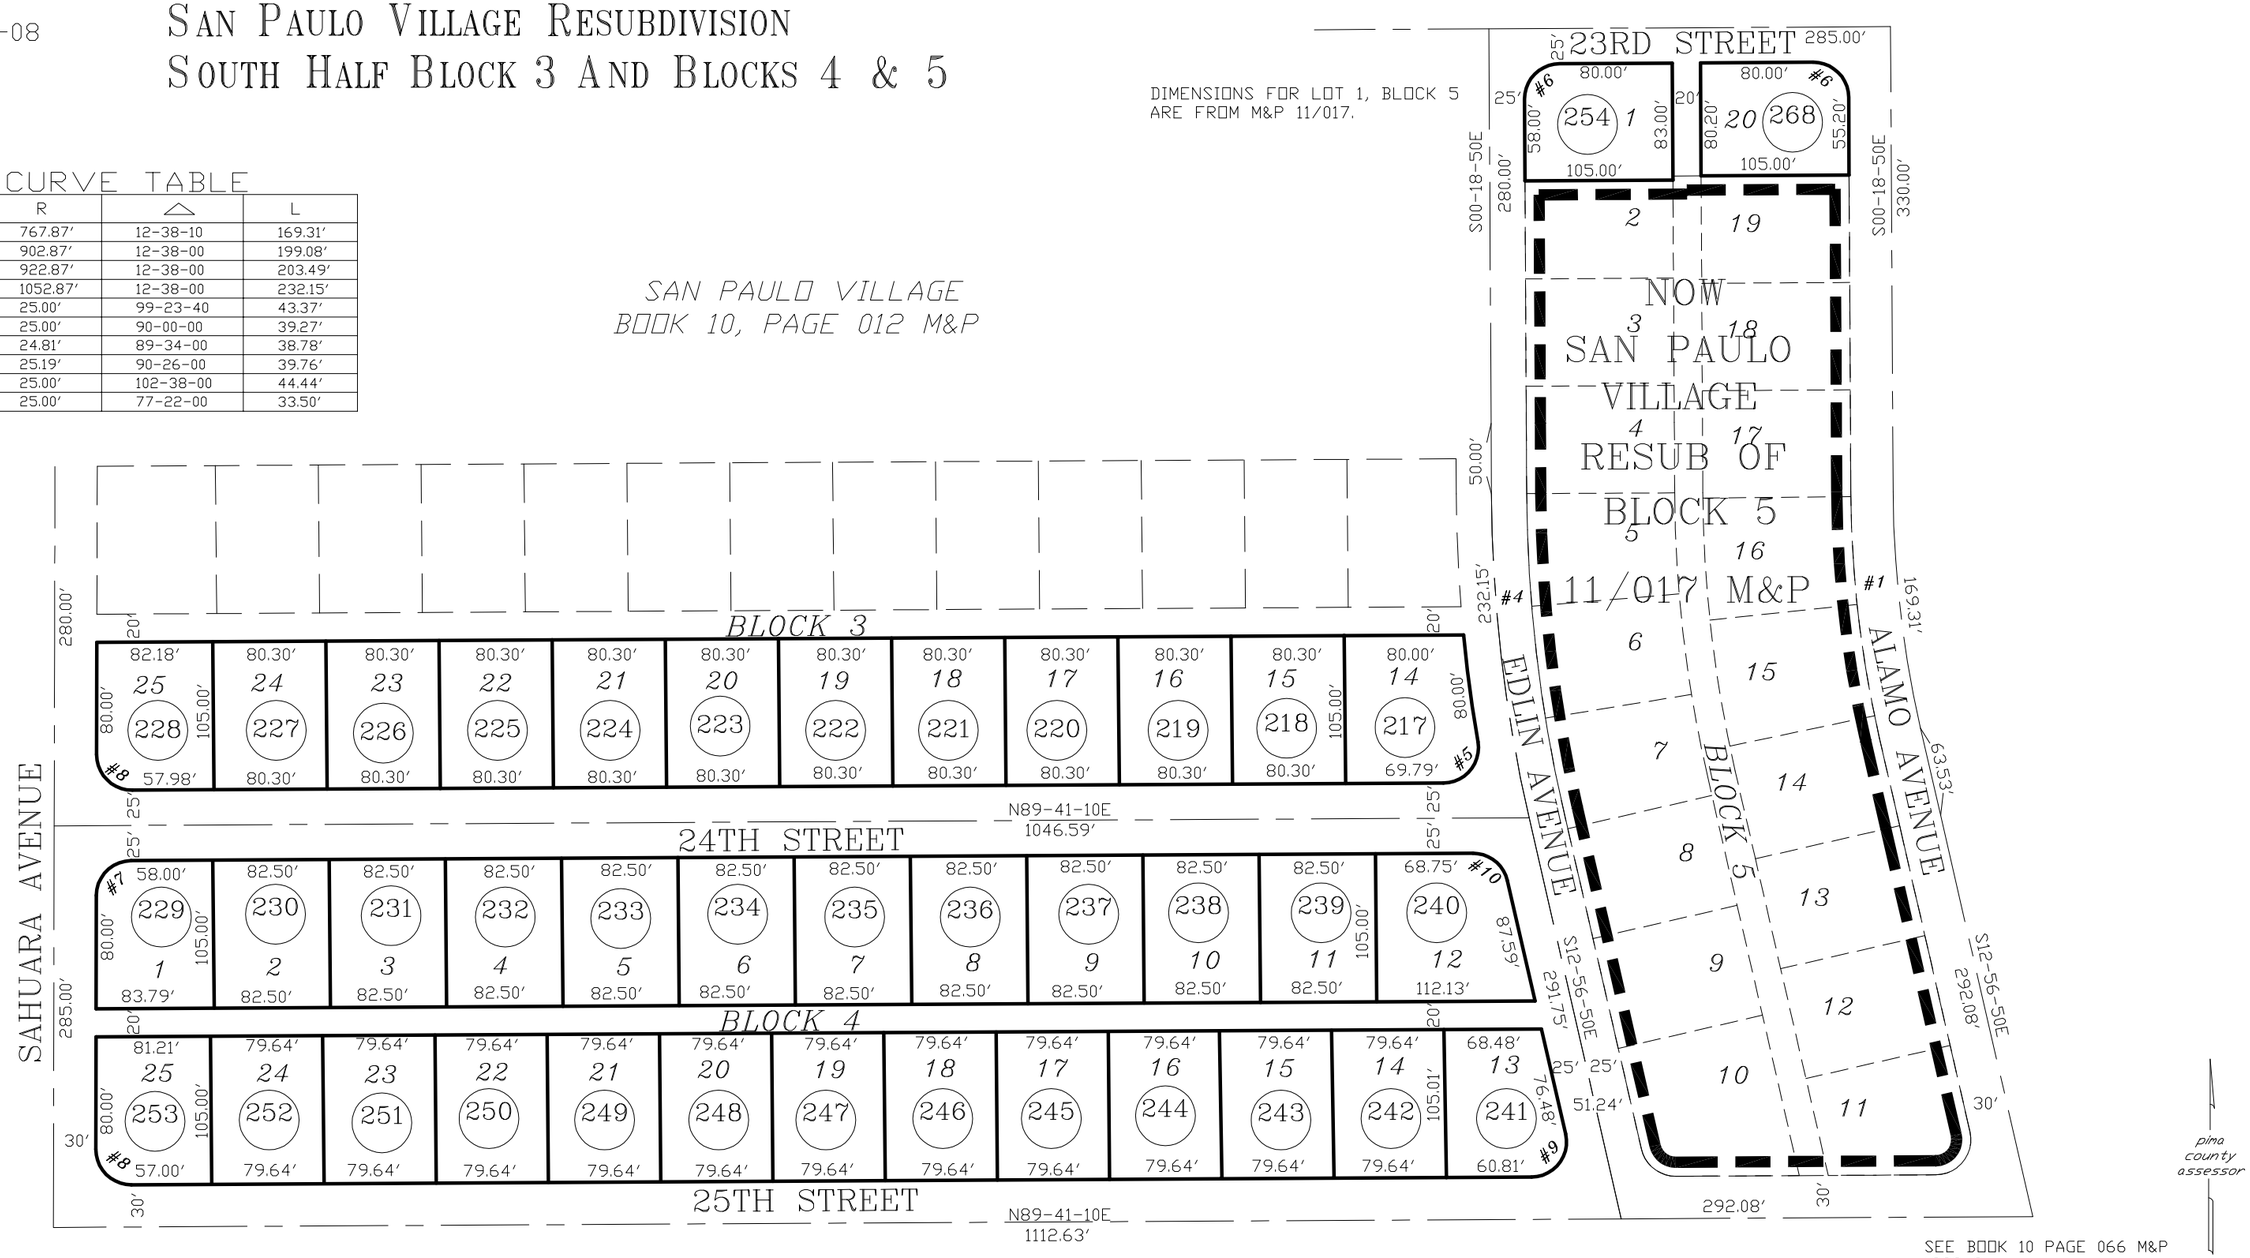

CCS