ASSESSOR'S RECORD MAP

109-16

PONTATOC UPLANDS

LOTS 001-026 & COMMON AREA A

LAYOUT

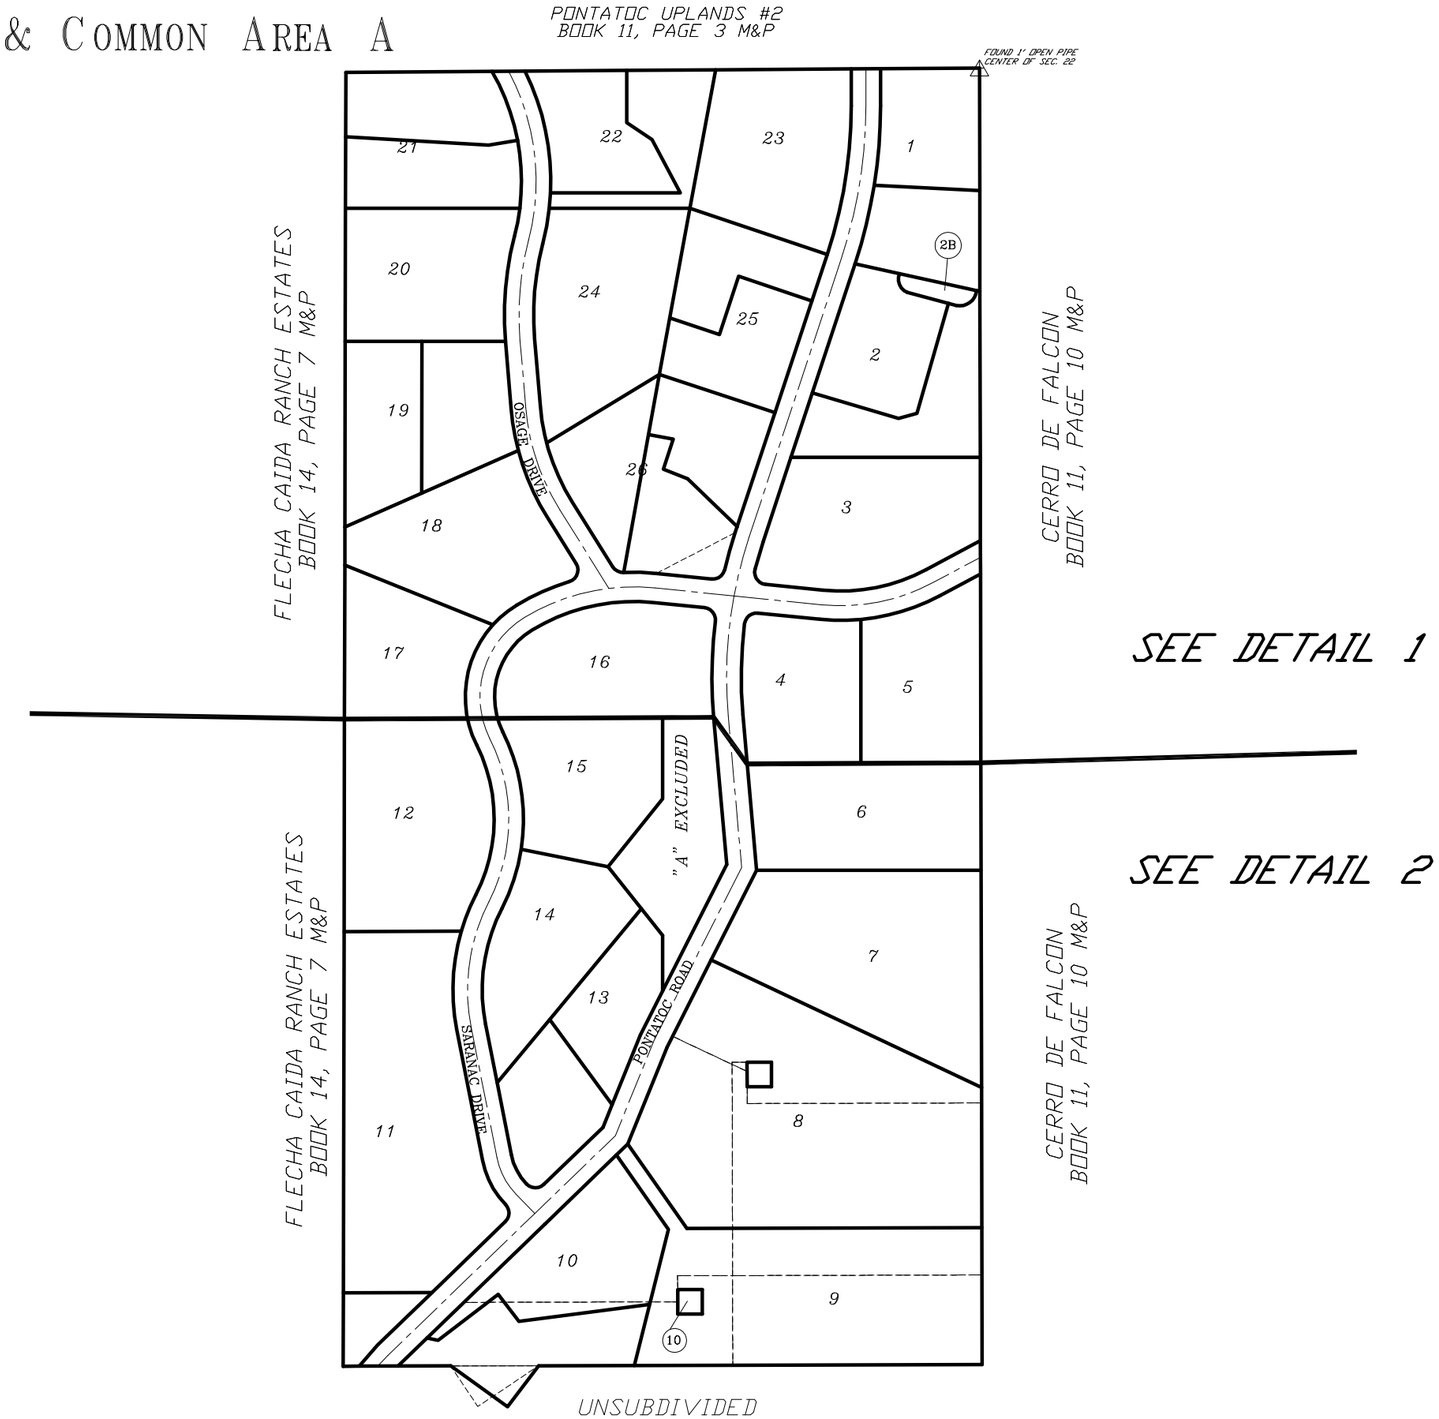

CURVE TABLE

NO.	R	△	L
1	150.00	32-51-26	86.02
2	395.00	38-19-04	264.16
3	370.00	53-44-30	347.05
4	190.00	85-14-04	282.65
5	430.00	37-05-25	278.36
6	400.00	33-52-29	236.49
7	910.00	23-21-14	370.32
8	1000.00	18-18-44	313.61
9	470.00	27-12-30	223.19
10	610.00	19-21-02	206.02
11	480.00	42-35-07	356.76
12	287.07	05-55-29	29.68
A	25.00	90-00-00	39.27
B	25.00	105-19-29	45.96
C	25.00	60-35-15	26.44
D	25.00	82-14-30	35.88
E	25.00	98-45-50	43.03
F	25.00	88-38-30	38.58
G	25.00	91-12-13	39.80

pima county assessor

SEE BOOK 10 PAGE 083 M&P
2010-1

S22,T13S,R14E

:\MP10\10083- 03/10/10 DML

0 150 300 450 600

FEET

CCS