# ASSESSOR'S RECORD MAP

109-16 PONTATOC UPLANDS #2

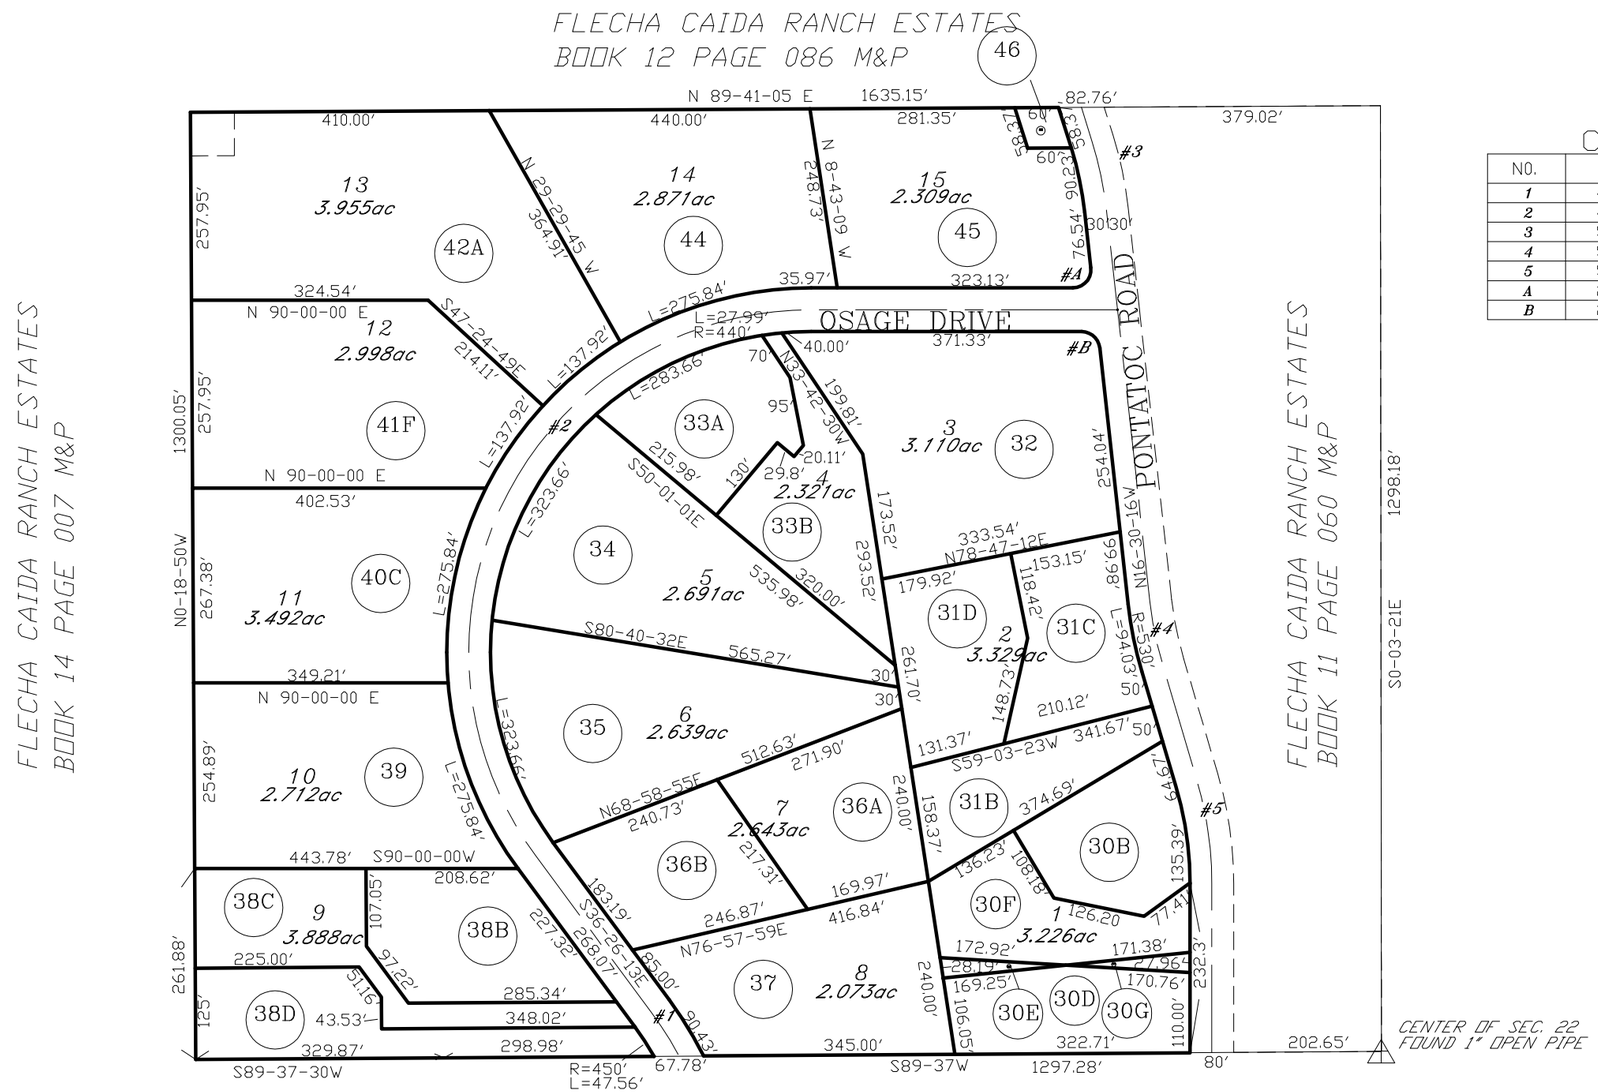


## CURVE TABLE

| NO. | R | △ | L |
|---|---|---|---|
| 1 | 480.00' | 8-24-38 | 70.46' |
| 2 | 470.00' | 126-26-13 | 1037.17' |
| 3 | 500.00' | 11-00-00 | 95.99' |
| 4 | 500.00' | 10-09-51 | 88.70' |
| 5 | 500.00' | 16-30-16 | 144.03' |
| A | 25.00' | 96-20-25 | 42.04' |
| B | 25.00' | 83-39-35 | 36.50' |

pima county assessor

SEE BOOK 11 PAGE 003 M&P
2013-1

S22,T13S,R14E

:\MP11\11003- 11/13/12 JAS DML

0 100 200 300 400
FEET