ASSESSOR'S RECORD MAP — LAYOUT

131-07

WILMOT TERRACE OF SAN PAULO VILLAGE
BLOCKS 001-010

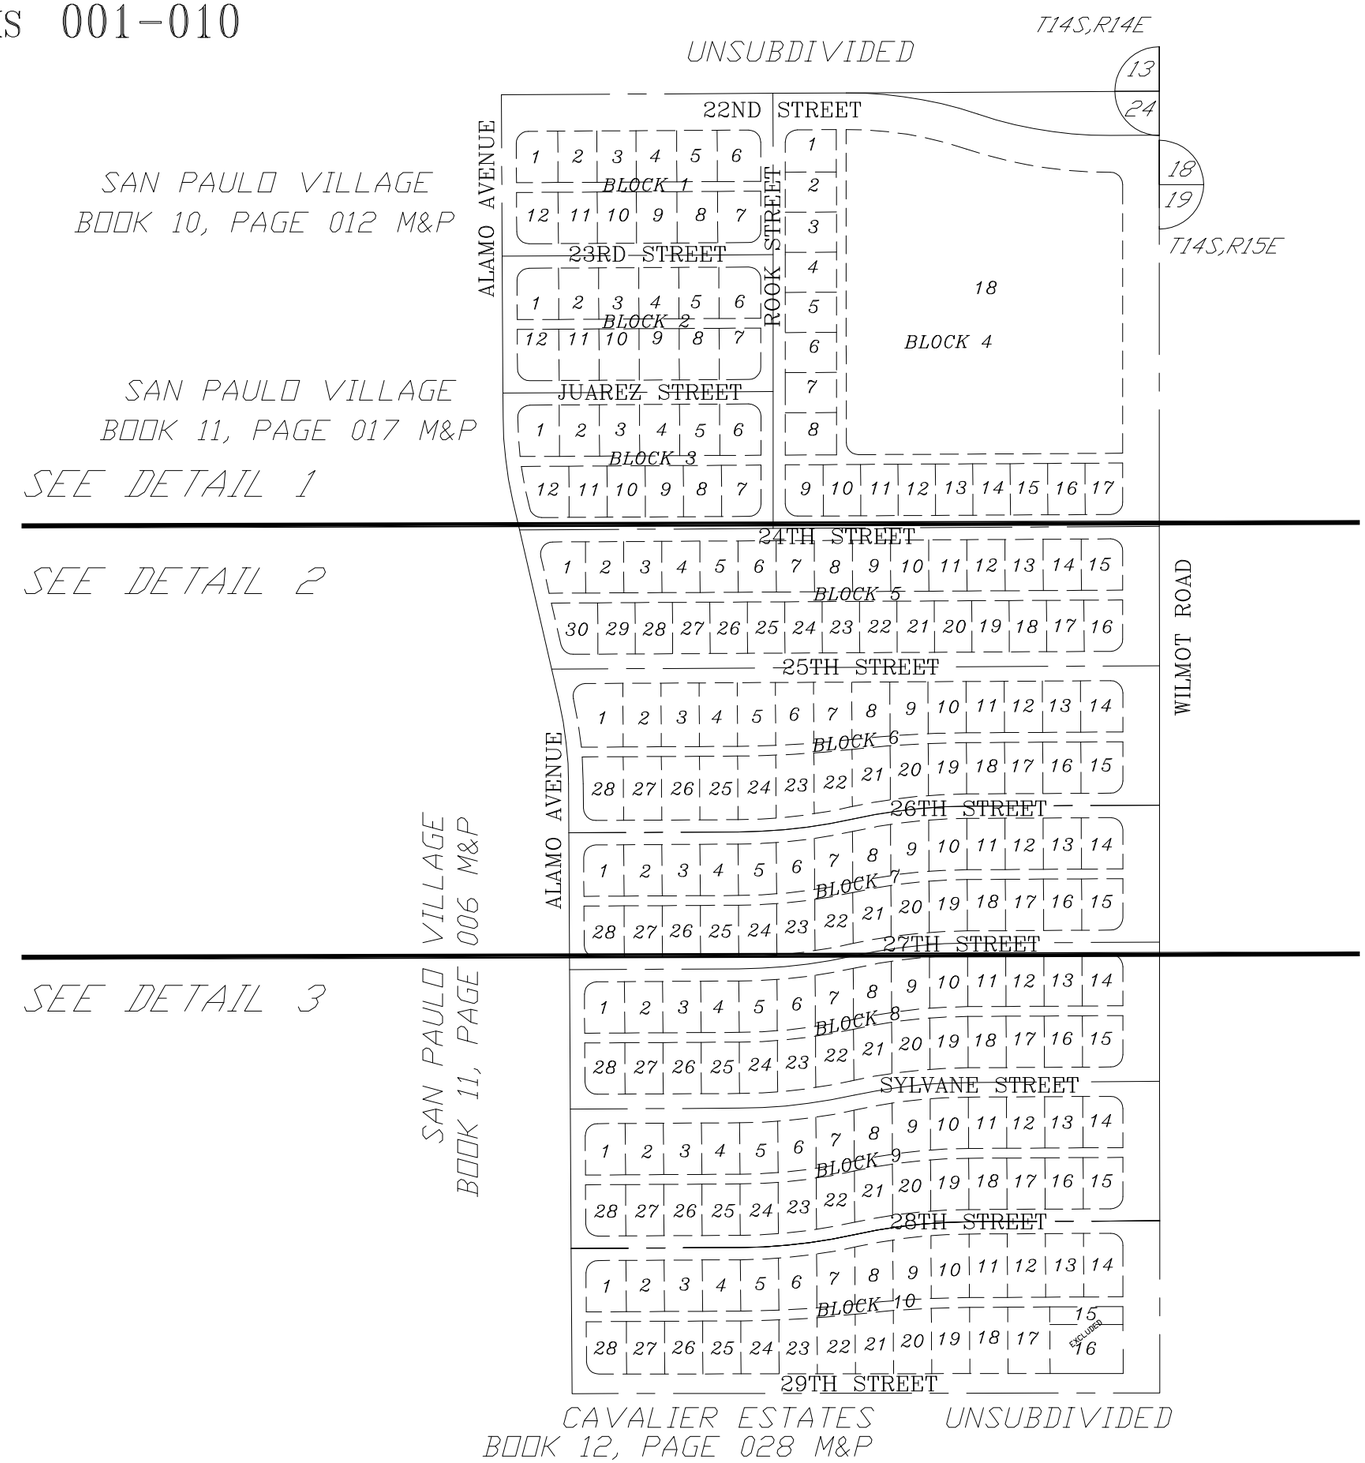

CURVE TABLE

NO.	R	△	L
1	767.87′	12-38-00	169.31′
2	830.34′	18-57-30	274.75′
3	755.34′	18-57-30	249.93′
4	905.34′	18-57-30	299.56′
5	24.87′	90-17-30	39.07′
6	25.00′	90-00-00	39.27′
7	25.13′	89-42-30	39.47′
8	2206.60′	06-06-56	235.52′
9	2186.60′	06-06-56	233.39′
10	1107.66′	12-11-48	235.79′
11	25.02′	102-38-00	44.82′
12	1117.66′	12-11-48	237.92′
13	1097.66′	12-11-48	233.66′
14	25.11′	89-45-00	39.17′
15	25.00′	77-22-00	33.50′

pima county assessor

SEE BOOK 11 PAGE 008 M&P
2003-2

BOOK 19, PAGE 010 R.O.S.
BOOK 24, PAGE 029 R.O.S.

S24,T14S,R14E

:\MP11\11008- 03/29/16 SBG

0 150 300 450 600
FEET