ASSESSOR'S RECORD MAP
131-11

MARYVALE MANOR
BLOCKS 1-10

LAYOUT

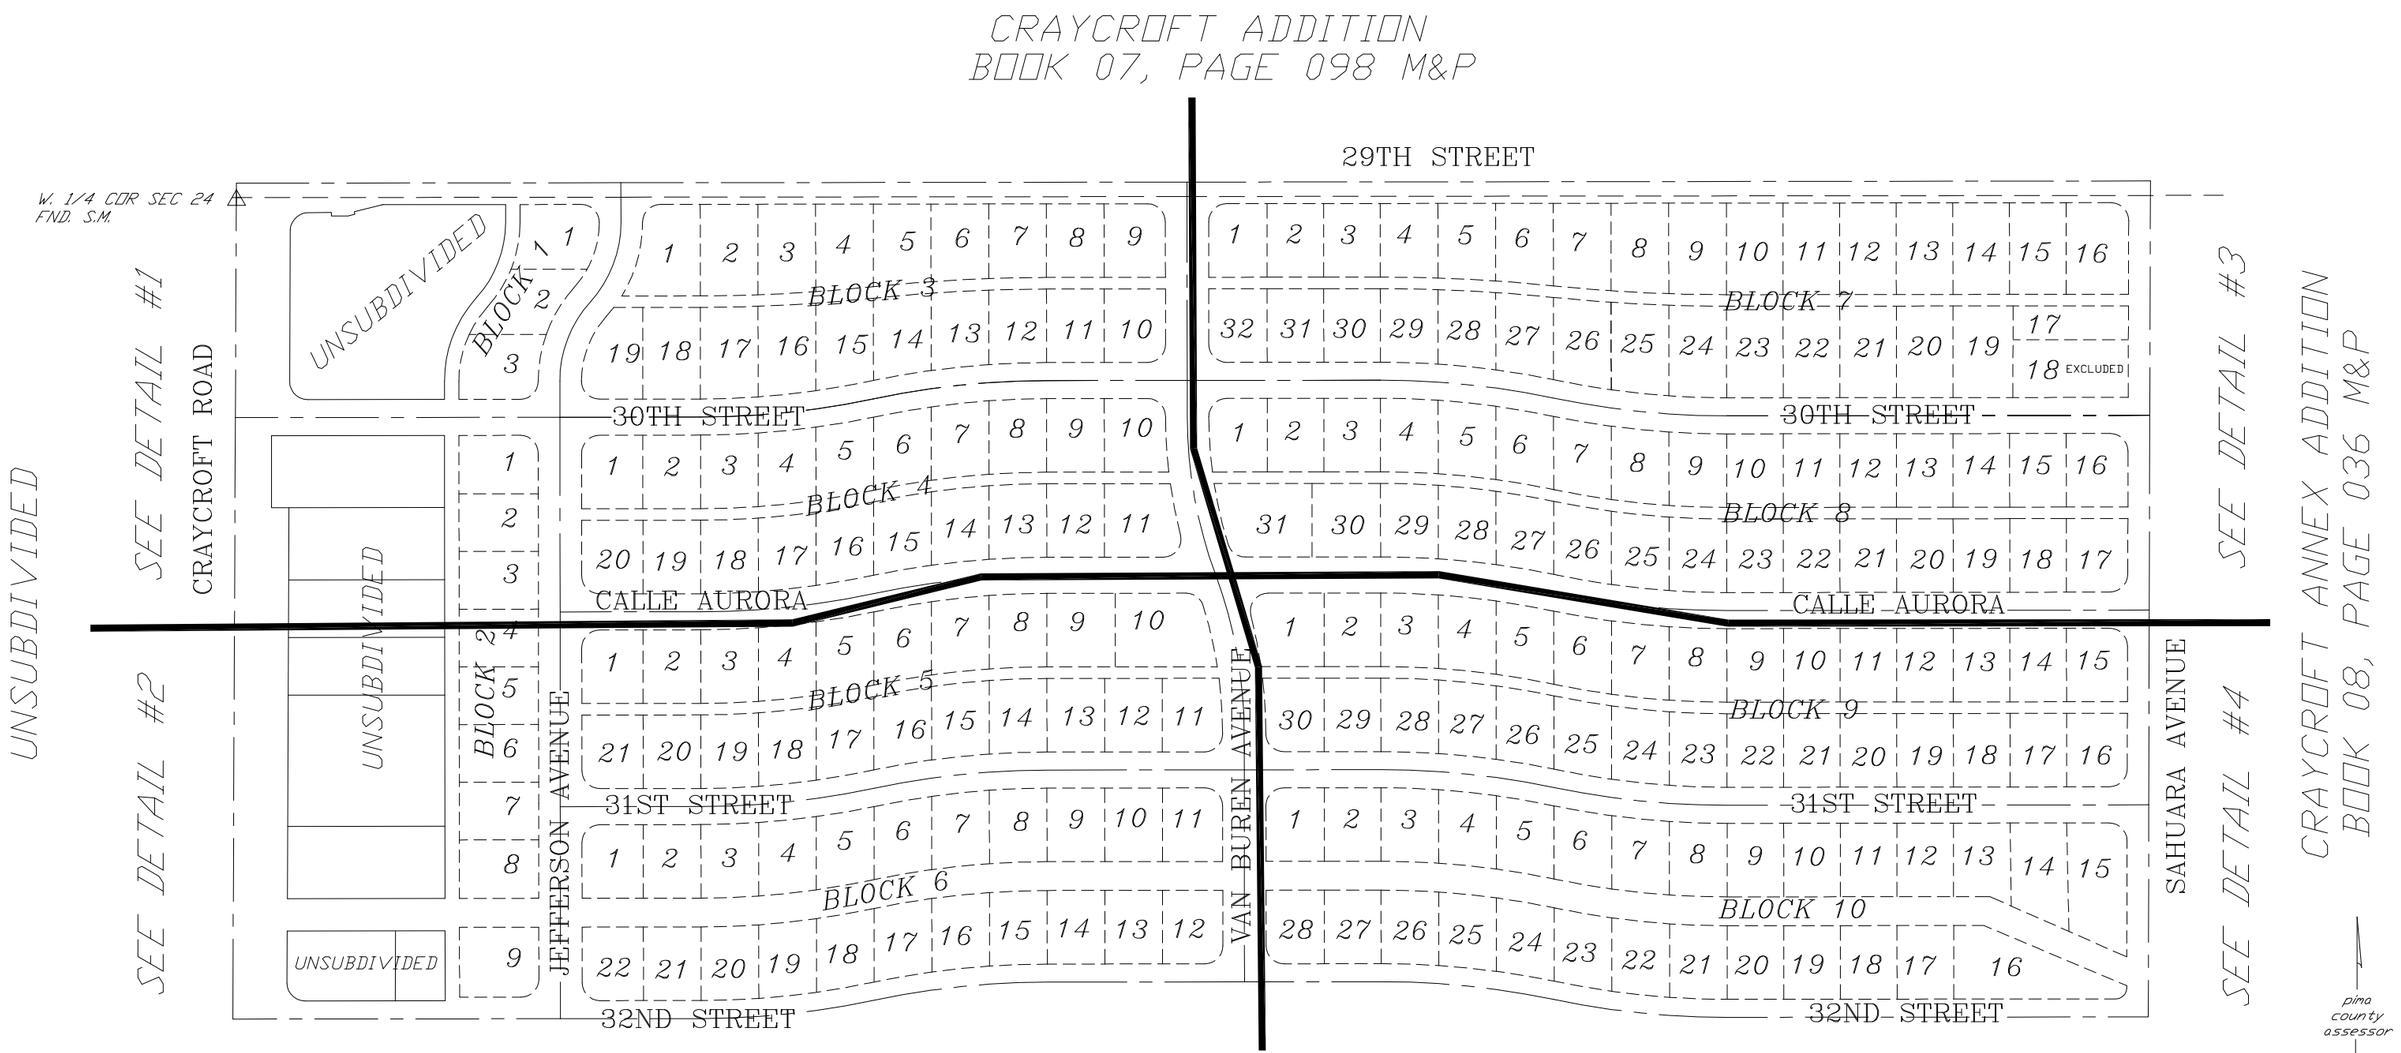

CURVE TABLE

NO.	R	△	L
1	163.60′	42-15-00	120.64′
2	153.60′	42-15-00	113.26′
3	173.60′	42-15-00	128.01′
4	636.19′	20-14-00	224.66′
5	25.00′	72-59-30	31.85′
6	25.00′	104-14-20	45.48′
7	1164.43′	11-53-40	241.79′
8	1156.43′	11-53-40	240.13′
9	1172.43′	11-53-40	243.45′
10	2318.95′	05-57-40	241.27′

CURVE TABLE

NO.	R	△	L
11	2302.95′	05-57-40	239.60′
12	25.13′	89-41-30	39.34′
13	24.87′	90-18-30	39.20′
14	25.00′	90-00-00	39.27′
15	1184.43′	11-53-50	245.94′
16	1144.43′	11-53-50	237.64′
17	24.91′	90-12-30	39.22′
18	25.09′	89-47-30	39.32′
19	14.60′	89-47-30	22.88′

SEE BOOK 11 PAGE 009 M&P
1992-2

S24,T14S,R14E

:\MP11\11009- 03/23/16 SBG

0 100 200 300 400
FEET