ASSESSOR'S RECORD MAP

131-08

SAN PAULO VILLAGE RESUB OF BLOCK 5
LOTS 2-14

(RESUB 10/012 & 10/066 M&P)

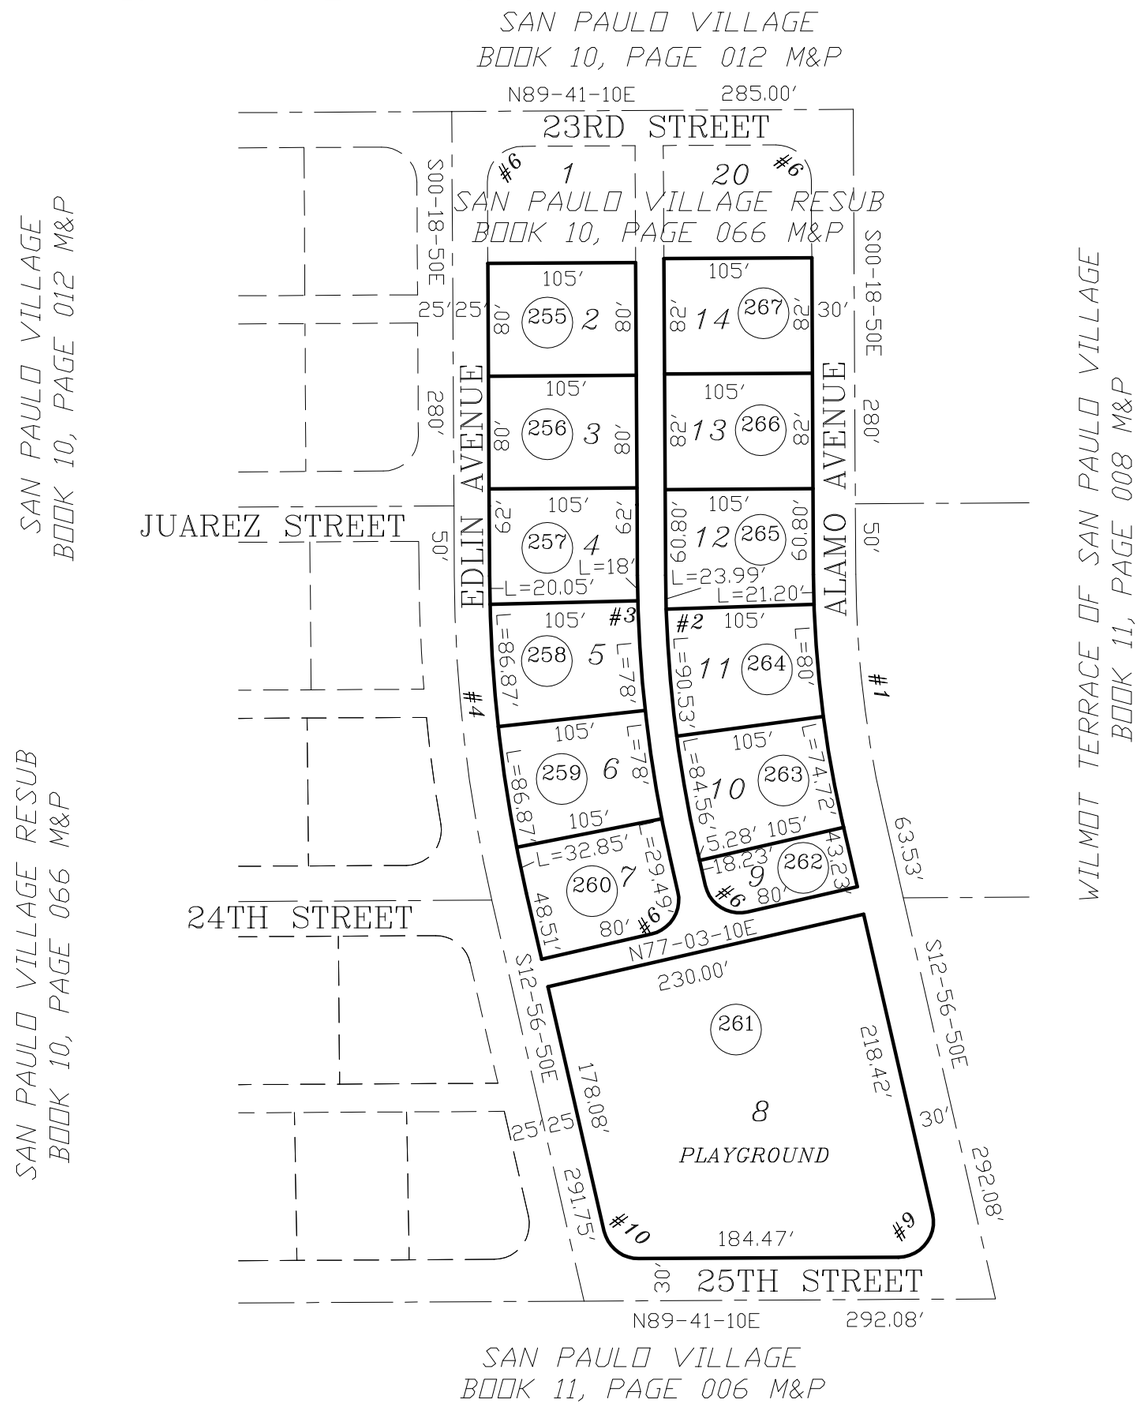

CURVE TABLE

NO.	R	△	L
1	767.87'	12-38-00	169.31'
2	902.87'	12-38-00	199.08'
3	922.87'	12-38-00	203.49'
4	1052.87'	12-38-00	232.15'
5		NOT USED	
6	25.00'	90-00-00	39.27'
7		NOT USED	
8		NOT USED	
9	25.00'	102-38-00	44.44'
10	25.00'	77-22-00	38.50'

pima county assessor

SEE BOOK 11 PAGE 017 M&P
1992-2

S24,T14S,R14E

:\MP11\11017- 09/03/13 SBG

0 50 100 150 200
FEET

CCS