ASSESSOR'S RECORD MAP
HIGHLAND VISTA RESUBDIVISION
BLOCKS 10-13

127-08

(RESUB 09/031 M&P)

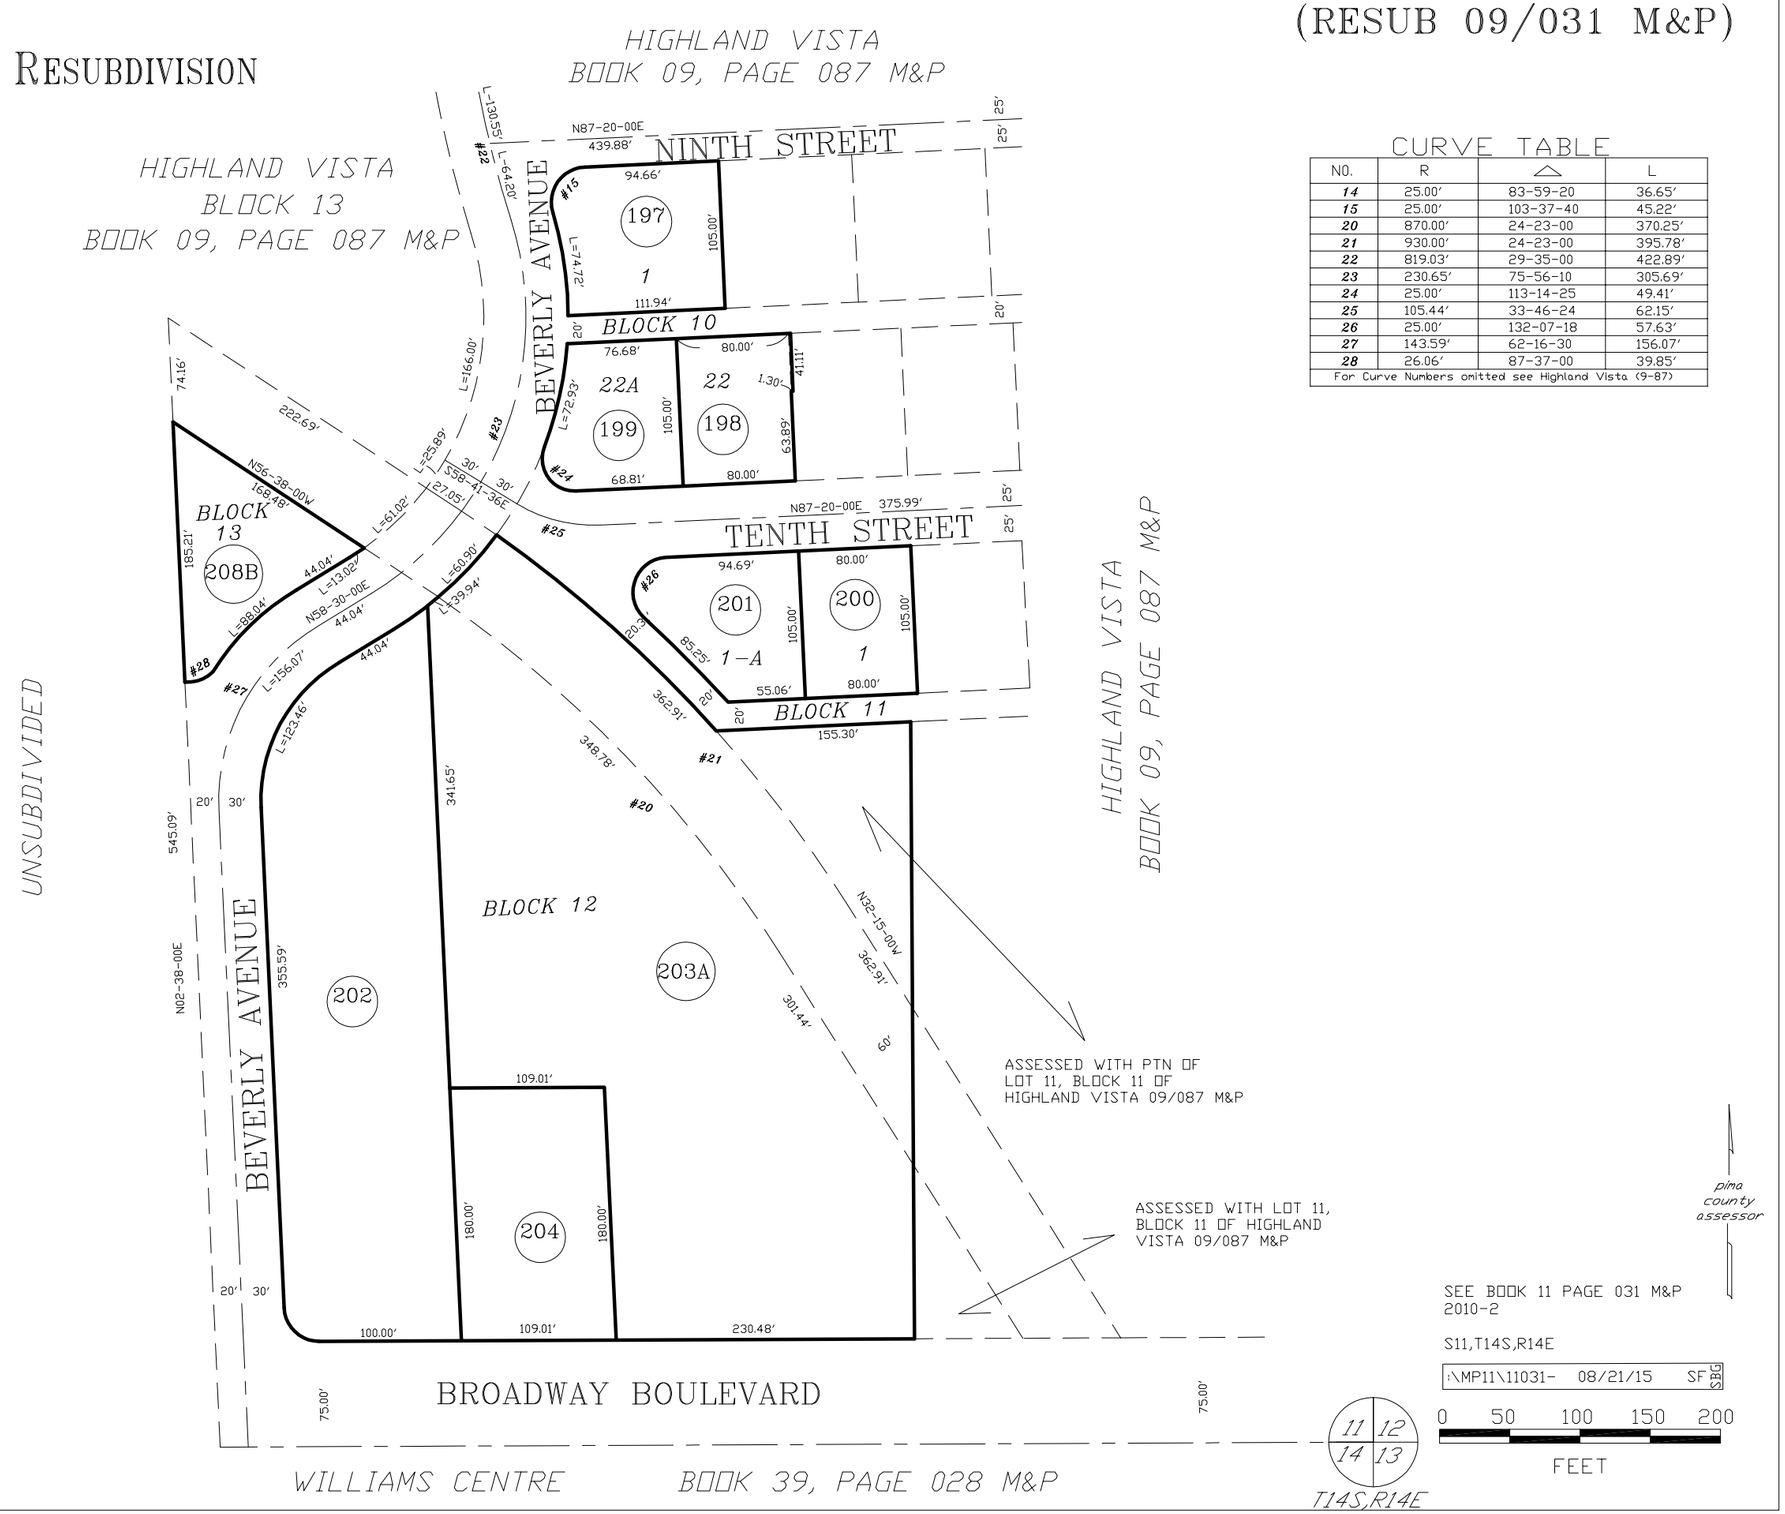

CURVE TABLE

NO.	R	△	L
14	25.00'	83-59-20	36.65'
15	25.00'	103-37-40	45.22'
20	870.00'	24-23-00	370.25'
21	930.00'	24-23-00	395.78'
22	819.03'	29-35-00	422.89'
23	230.65'	75-56-10	305.69'
24	25.00'	113-14-25	49.41'
25	105.44'	33-46-24	62.15'
26	25.00'	132-07-18	57.63'
27	143.59'	62-16-30	156.07'
28	26.06'	87-37-00	39.85'
For Curve Numbers omitted see Highland Vista (9-87)			

CCS