ASSESSOR'S RECORD MAP

114-45

INDIAN CREST ESTATES
LOTS 001-051

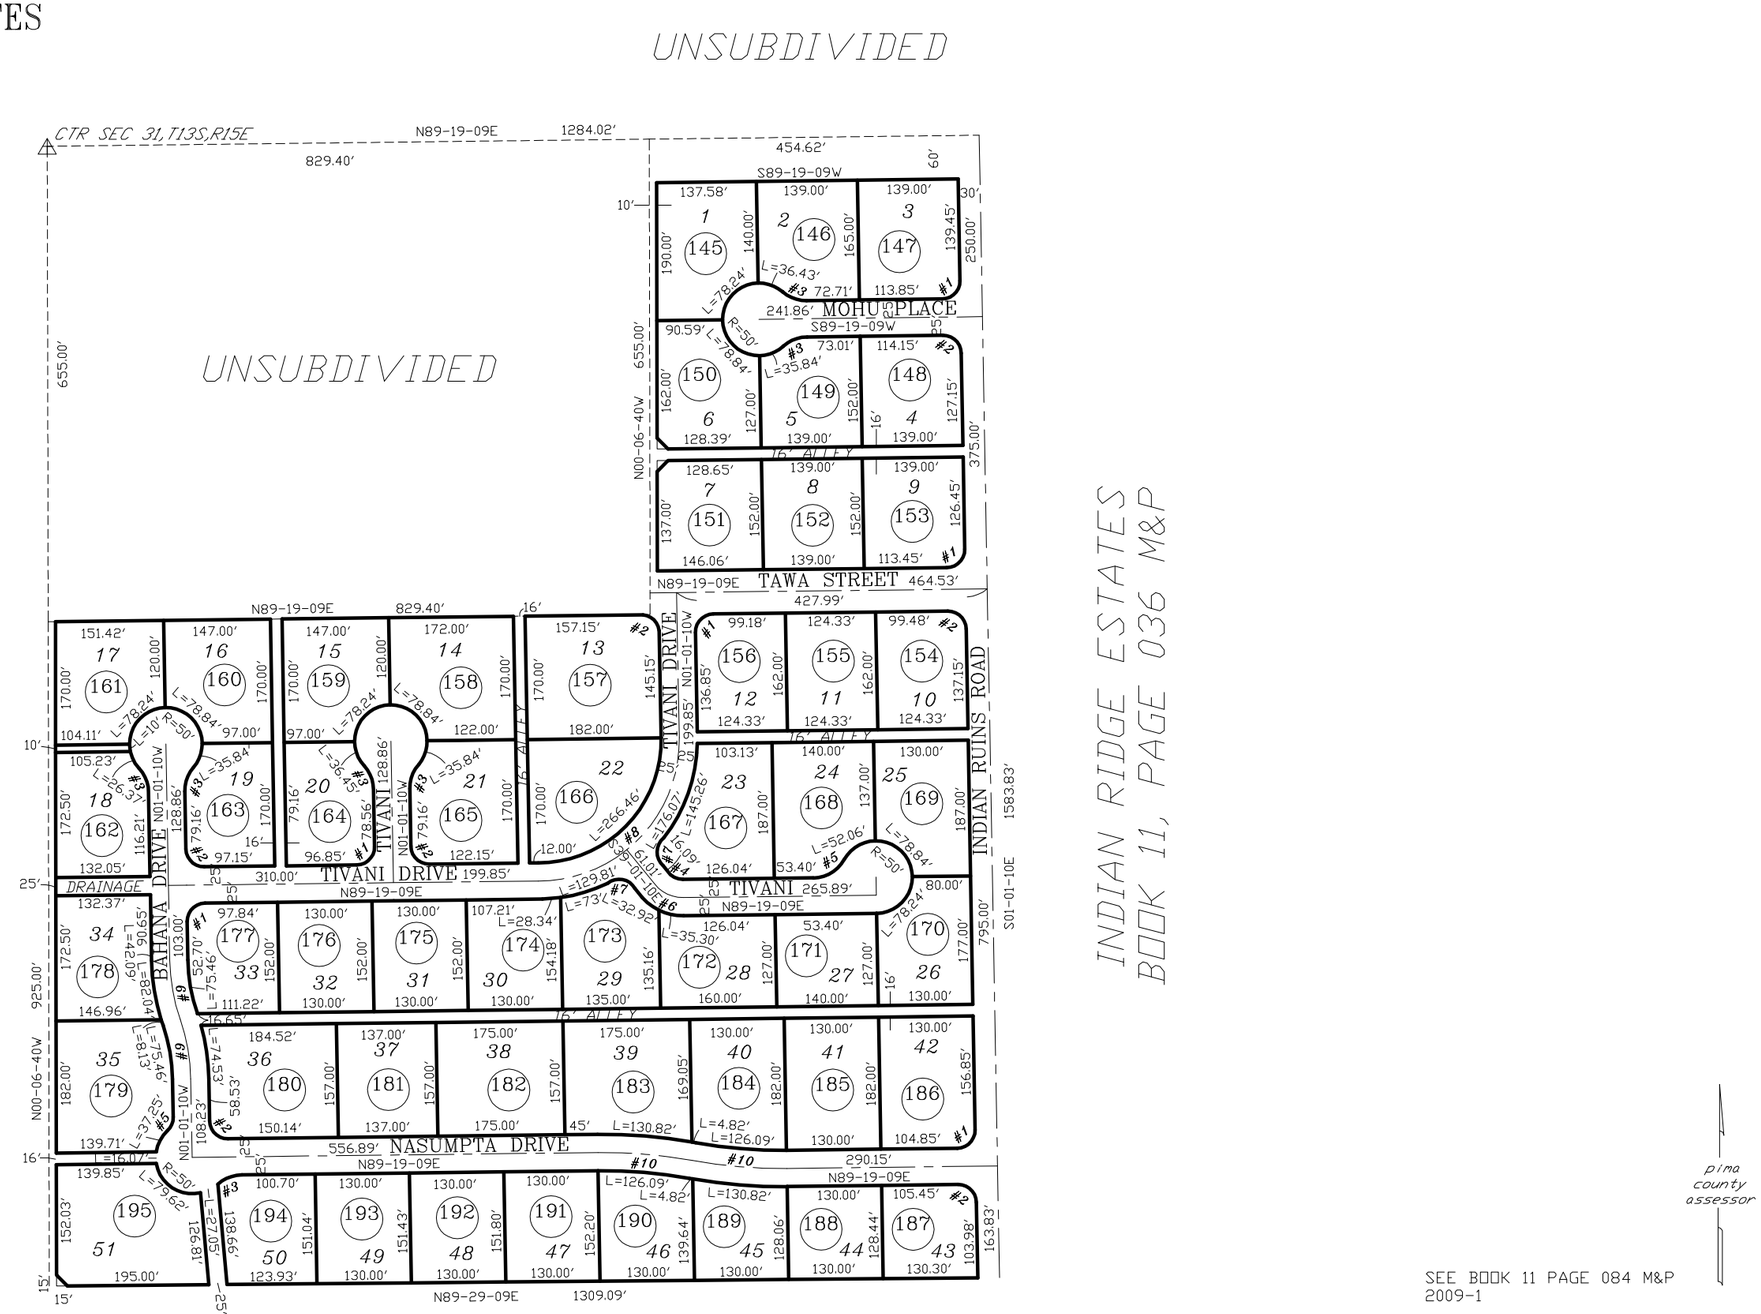

CURVE TABLE

NO.	R	△	L
1	25.00'	90-20-19	39.45'
2	25.00'	89-39-41	39.12'
3	50.00'	41-24-30	36.14'
4	25.00'	51-39-41	22.54'
5	50.00'	59-59-58	52.36'
6	50.00'	51-39-41	45.08'
7	25.00'	78-10-31	34.11'
8	194.00'	90-20-19	305.88'
9	265.00'	18-00-51	83.32'
10	683.06'	10-58-42	130.88'

pima county assessor

SEE BOOK 11 PAGE 084 M&P
2009-1

S31,T13S,R15E

:\MP11\11084- 09/05/13 AEG

0 100 200 300 400
FEET

CCS