ASSESSOR'S RECORD MAP

XXX-XX

THE ENCLAVE

LOTS 000-000 & COMMON AREA A & B

LAYOUT

ADJ REF-DATA

(RESUB ??/??? M&P)

FORMERLY
XXX-XX

SEE DETAIL ##
SEE DETAIL ##

W. 1/4 COR SEC 23
FND. 2" L.C.P.

N XX-XX-XX W
604.89'

22

STREET-NAMES

LOT
X,XXXsf

LXX
#XX

SUB-NAME

SEE DETAIL ##
SEE DETAIL ##

ADJ REF-DATA

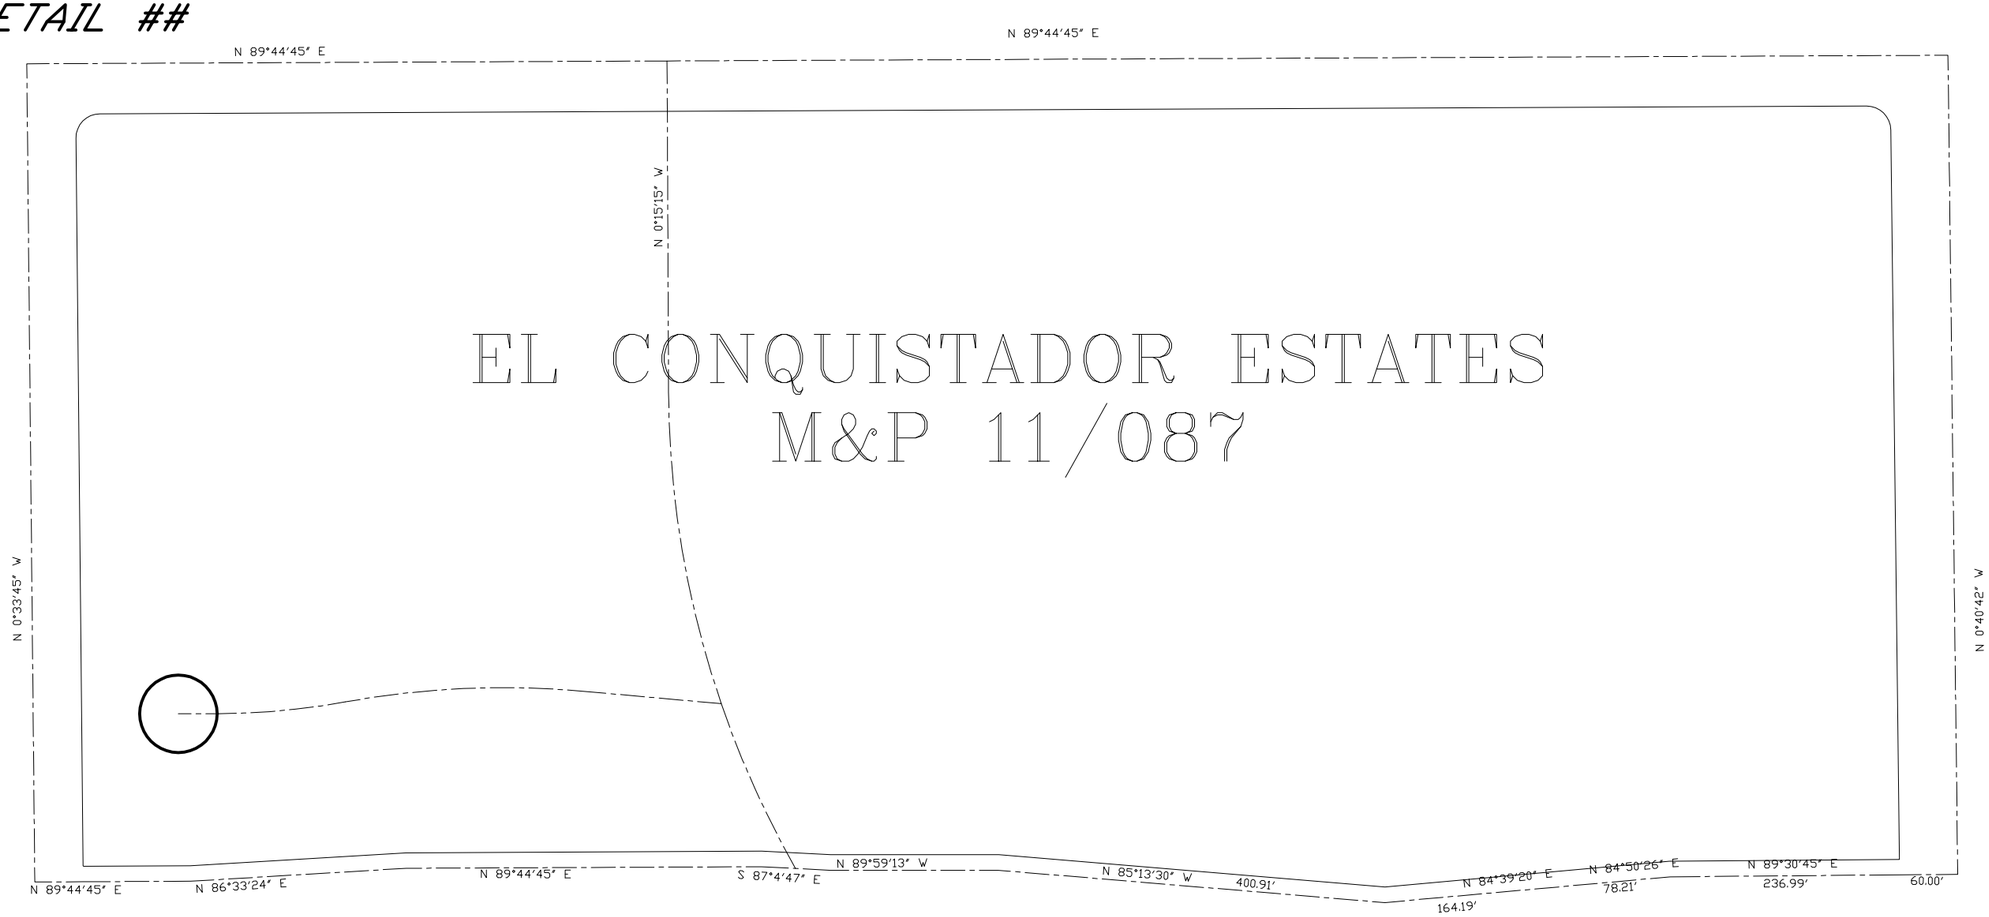

ADJ REF-DATA

pima
county
assessor

SEE BOOK 11 PAGE 087 M&P
2009-1

S09,T14S,R14E

:\MP11\11087- 09/11/13 DML

0 75 150 225 300

FEET

CCS

ADJ REF-DATA