ASSESSOR'S RECORD MAP
RANCH ESTATES OF SUNSET HILLS
LOTS 1-27

214-22

FORMERLY
204-21

UNSUBDIVIDED

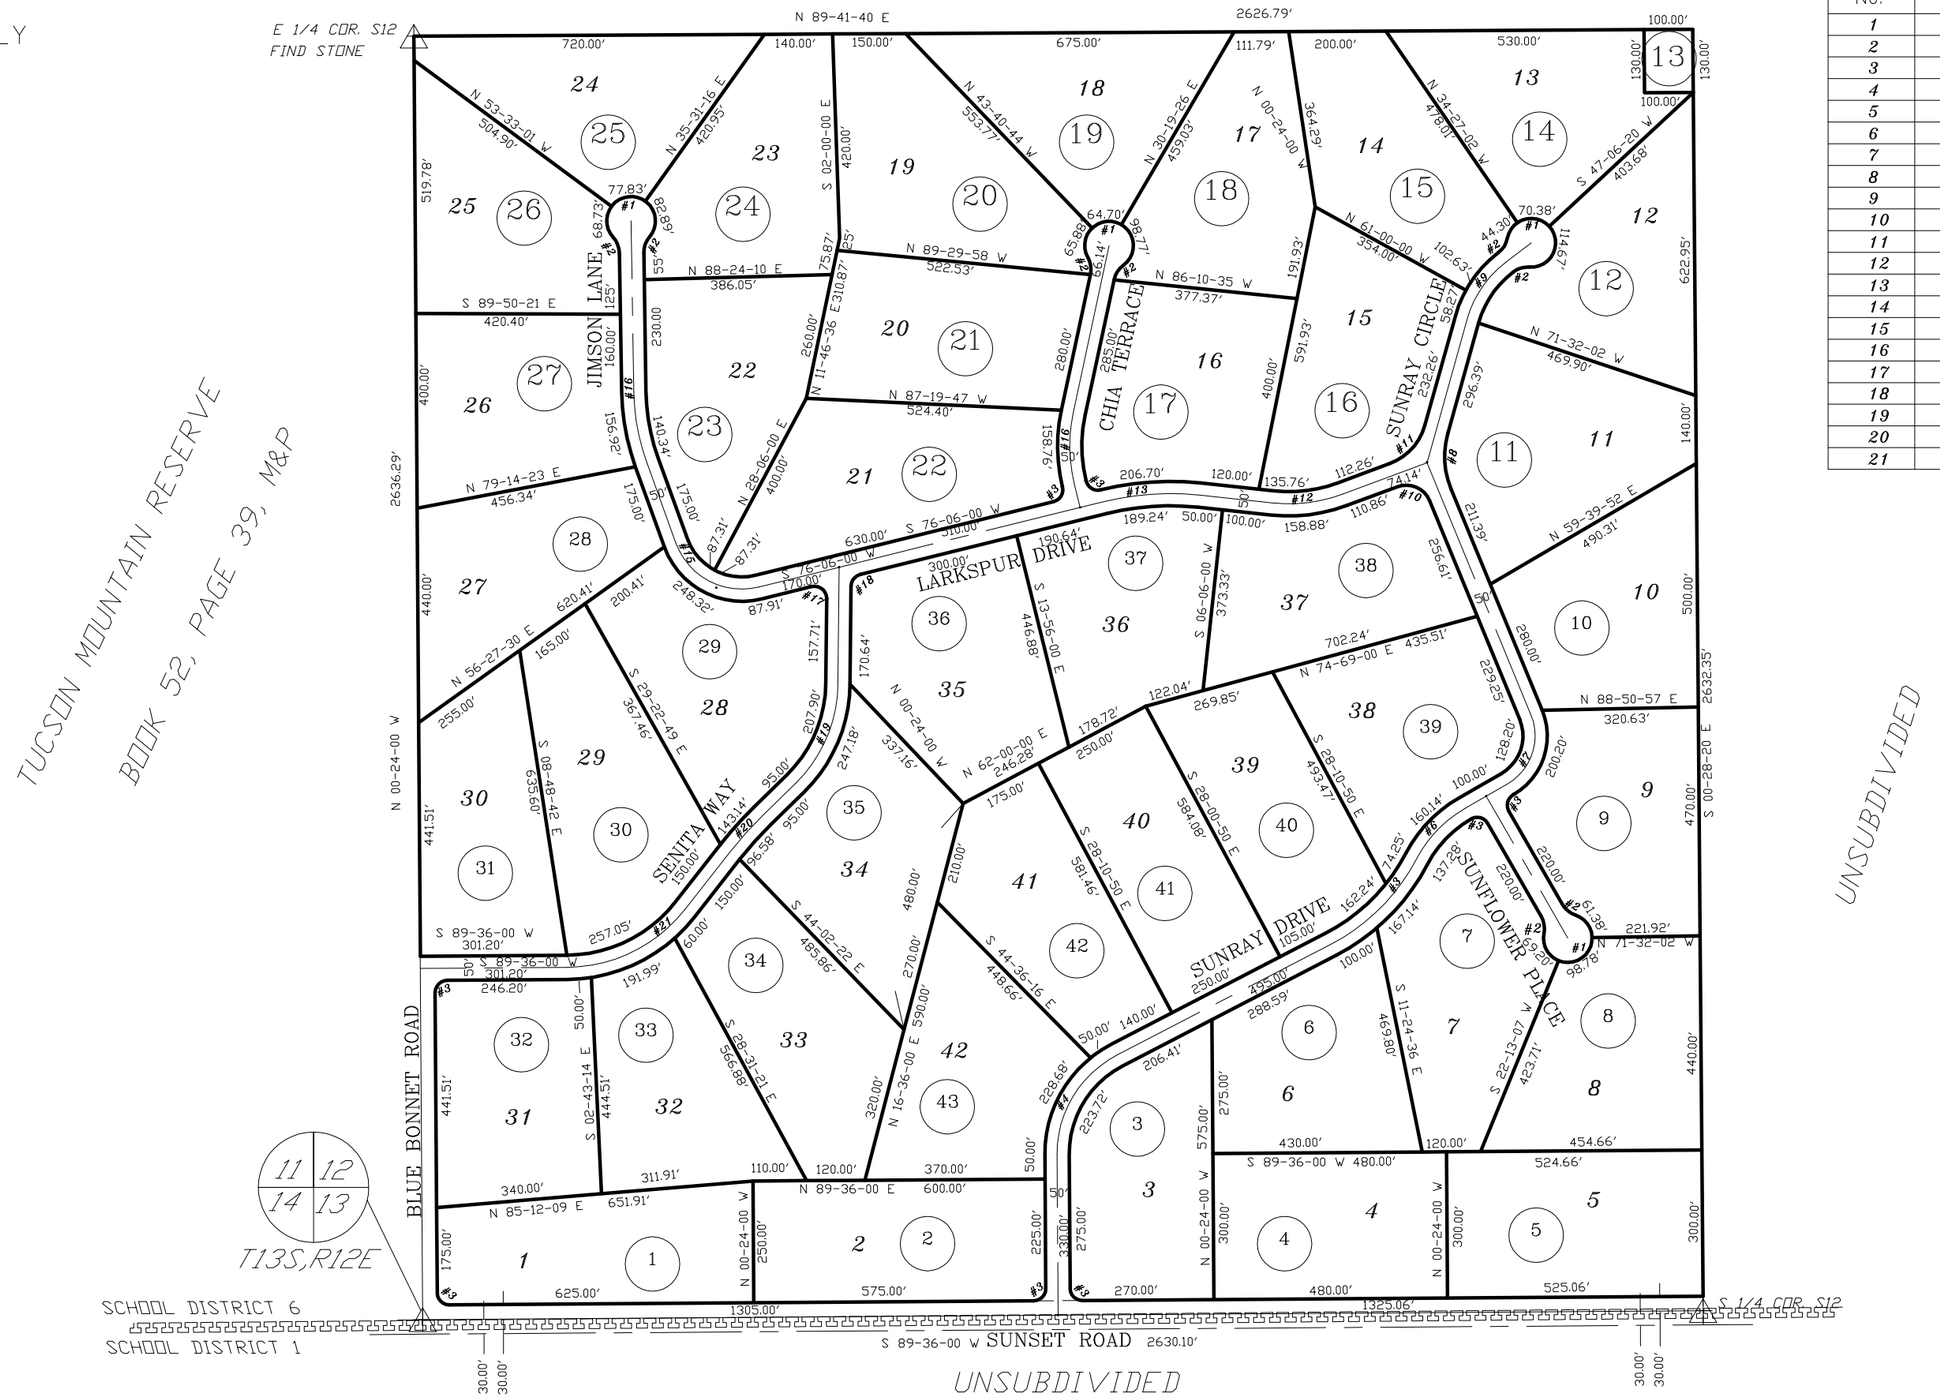

CURVE TABLE

NO.	R	△	L
1	50.00'	262-49-08	229.35'
2	50.00'	41-24-34	36.14'
3	25.00'	90-00-00	39.27'
4	228.46'	63-00-00	251.20'
5	412.31'	35-00-00	251.86'
6	257.31'	32-30-00	144.96'
7	114.03'	82-30-00	164.20'
8	174.25'	38-00-00	115.56'
9	224.15'	37-00-00	144.74'
10	51.78'	88-00-00	79.52'
11	117.75'	54-00-00	110.98'
12	318.51'	26-30-00	147.32'
13	567.13'	20-00-00	197.96'
14	324.86'	26-00-00	147.42'
15	144.38'	84-00-00	211.68'
16	448.18'	19-00-00	148.62'
17	38.71'	104-30-00	70.60'
18	64.57'	75-30-00	95.08'
19	289.71'	45-00-00	227.54'
20	762.85'	07-30-00	99.86'
21	310.98'	51-30-00	279.52'

pima county assessor

SEE BOOK 12 PAGE 008 M&P
2004-2

S12,T13S,R12E

:\MP12\12008- 06/01/05 DML

0 150' 300' 450' 600'
FEET

CCS