ASSESSOR'S RECORD MAP
CAVALIER ESTATES
LOTS 001-125

131-12

WILMOT TERRACE OF SAN PAULO VILLAGE
BOOK 11, PAGE 008 M&P

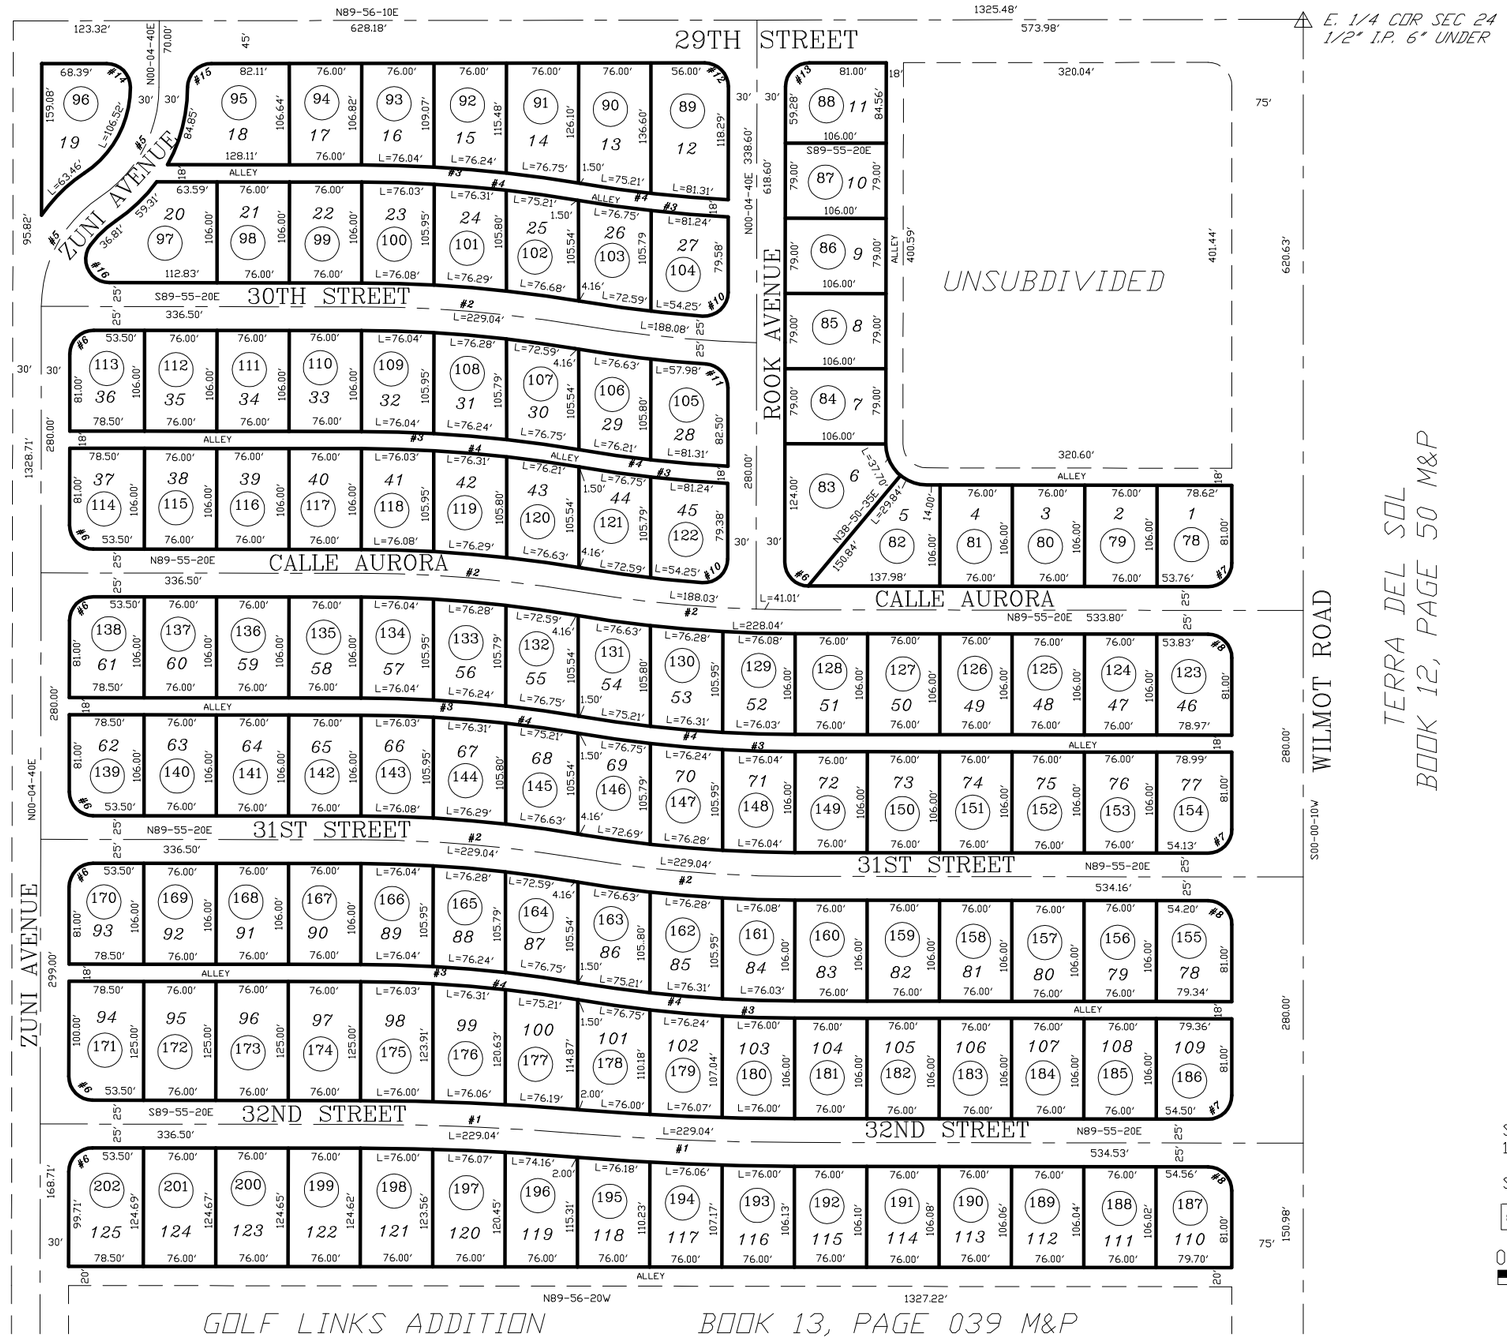

CURVE TABLE

NO.	R	△	L
1	2839.40'	04-36-20	228.24'
2	1387.04'	09-27-40	229.04'
3	1396.04'	09-27-40	230.52'
4	1378.04'	09-27-40	227.55'
5	138.34'	56-20-06	136.02'
6	25.00'	90-00-00	39.27'
7	24.97'	90-04-30	39.26'
8	25.03'	89-55-30	39.28'
9	25.03'	89-56-00	39.28'
10	25.00'	94-07-30	41.07'
11	25.00'	86-10-10	37.60'
12	24.94'	90-08-30	39.24'
13	25.06'	89-51-30	39.30'
14	24.87'	90-08-30	39.12'
15	25.13'	89-51-30	39.42'
16	25.00'	126-52-00	55.36'

pima county assessor

SEE BOOK 12 PAGE 028 M&P
1958-2

S24,T14S,R14E

:\MP12\12028- 06/23/14 SF SBG

0 75 150 225 300
FEET

CCS