ASSESSOR'S RECORD MAP
LAS CASITAS ADDITION
LOTS 001-030

120-05

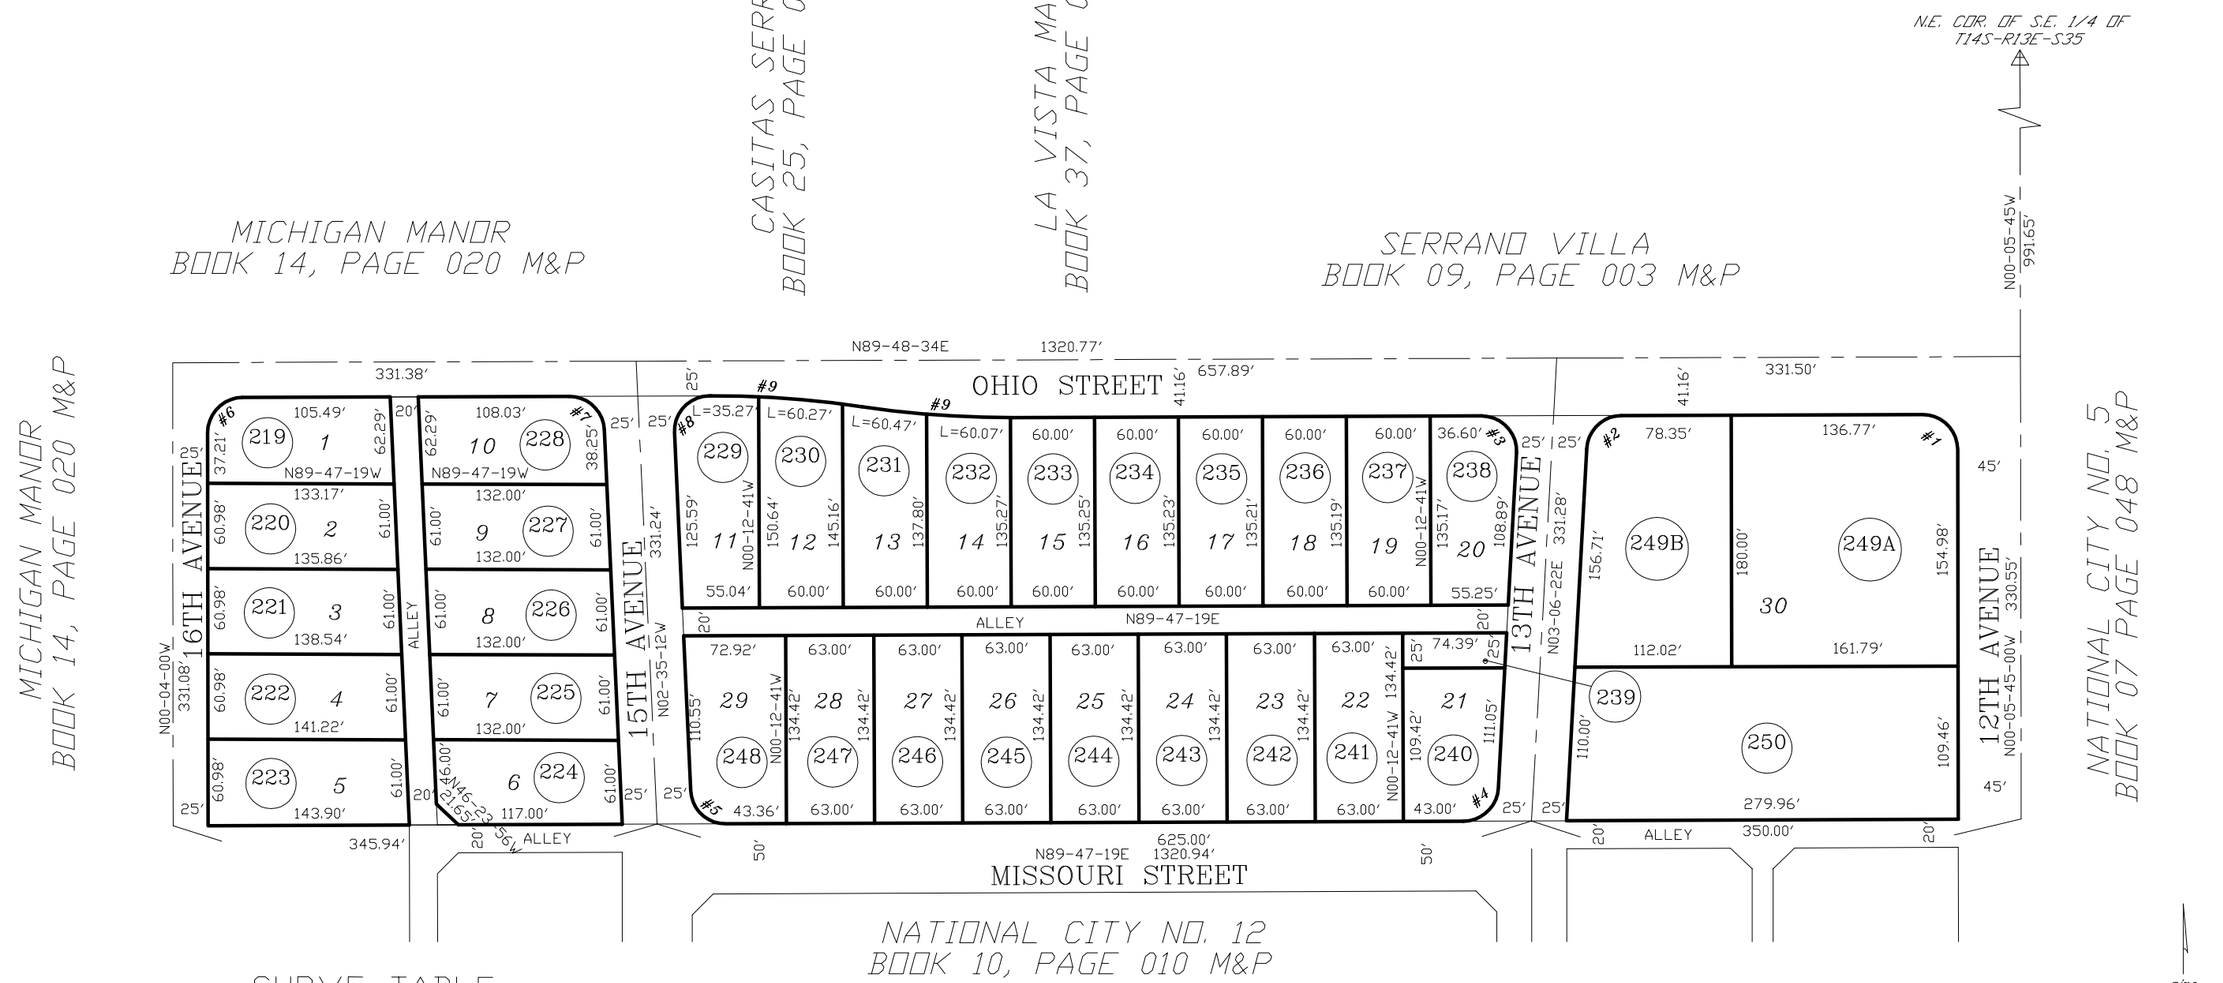

CURVE TABLE

NO.	R	△	L
1	25.00'	90-05-41	39.31'
2	25.00'	86-42-12	37.81'
3	25.00'	93-17-38	40.71'
4	25.00'	86-40-57	37.82'
5	25.00'	87-37-29	38.23'
6	25.00'	89-52-34	39.22'
7	25.00'	87-36-14	38.22'
8	25.00'	92-23-46	40.32'
9	720.87'	08-35-12	108.03'

SEE BOOK 12 PAGE 067 M&P
1986-2

S35,T14S,R13E

:\MP12\12067- 07/09/14 SBG BB

0 50 100 150 200
FEET

CCS