ASSESSOR'S RECORD MAP

118-06 HIRAM BANKS ANNEX

VISTA DEL PUEBLO ANNEX
BOOK 09 PAGE 033 M&P

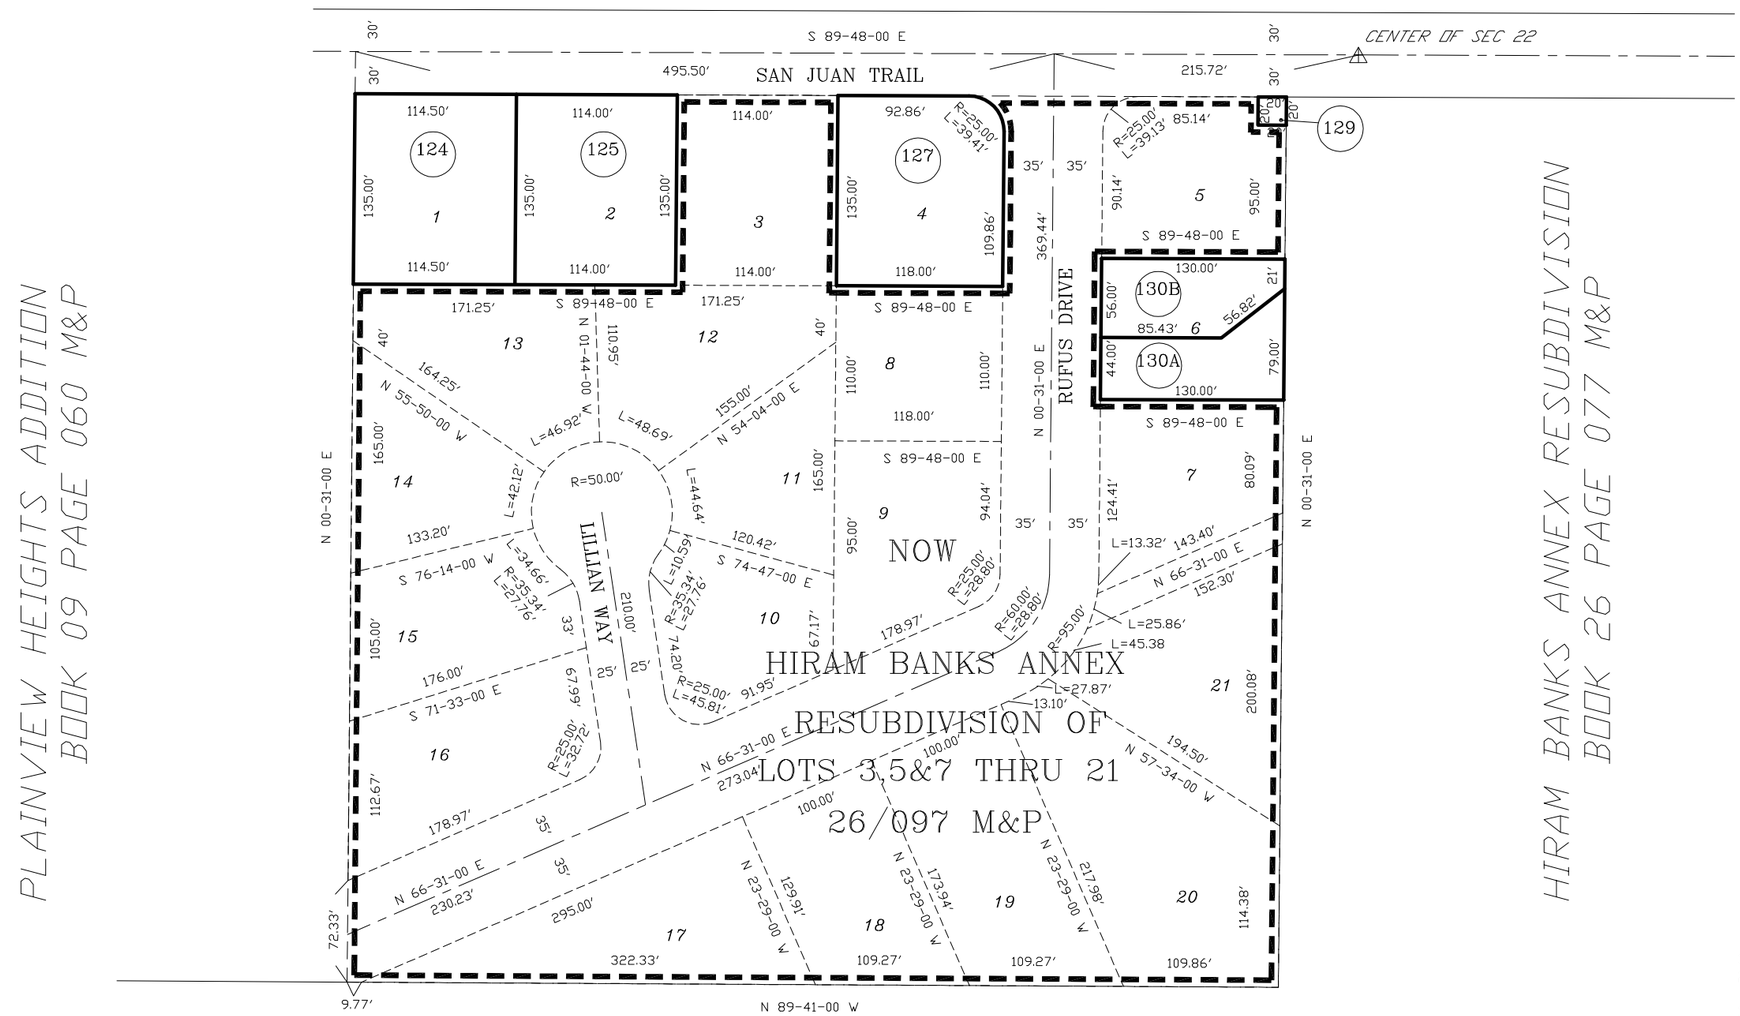

PLAINVIEW HEIGHTS ADDITION
BOOK 09 PAGE 060 M&P

HIRAM BANKS ANNEX RESUBDIVISION
BOOK 26 PAGE 077 M&P

HIRAM BANKS ACRES
BOOK 06 PAGE 093 M&P

REGALO DEL SOL ESTATES
BOOK 53 PAGE 039 M&P

pima county assessor

SEE BOOK 08 PAGE 042 M&P
2001-1

S22,T14S,R13E

:\MP08\08042- 06/03/13 SBG JA

0 50 100 150 200
FEET

CCS