ASSESSOR'S RECORD MAP

130-18 ALVERNON PARK

ALVERNON HEIGHTS
BOOK 14 PAGE 004 M&P

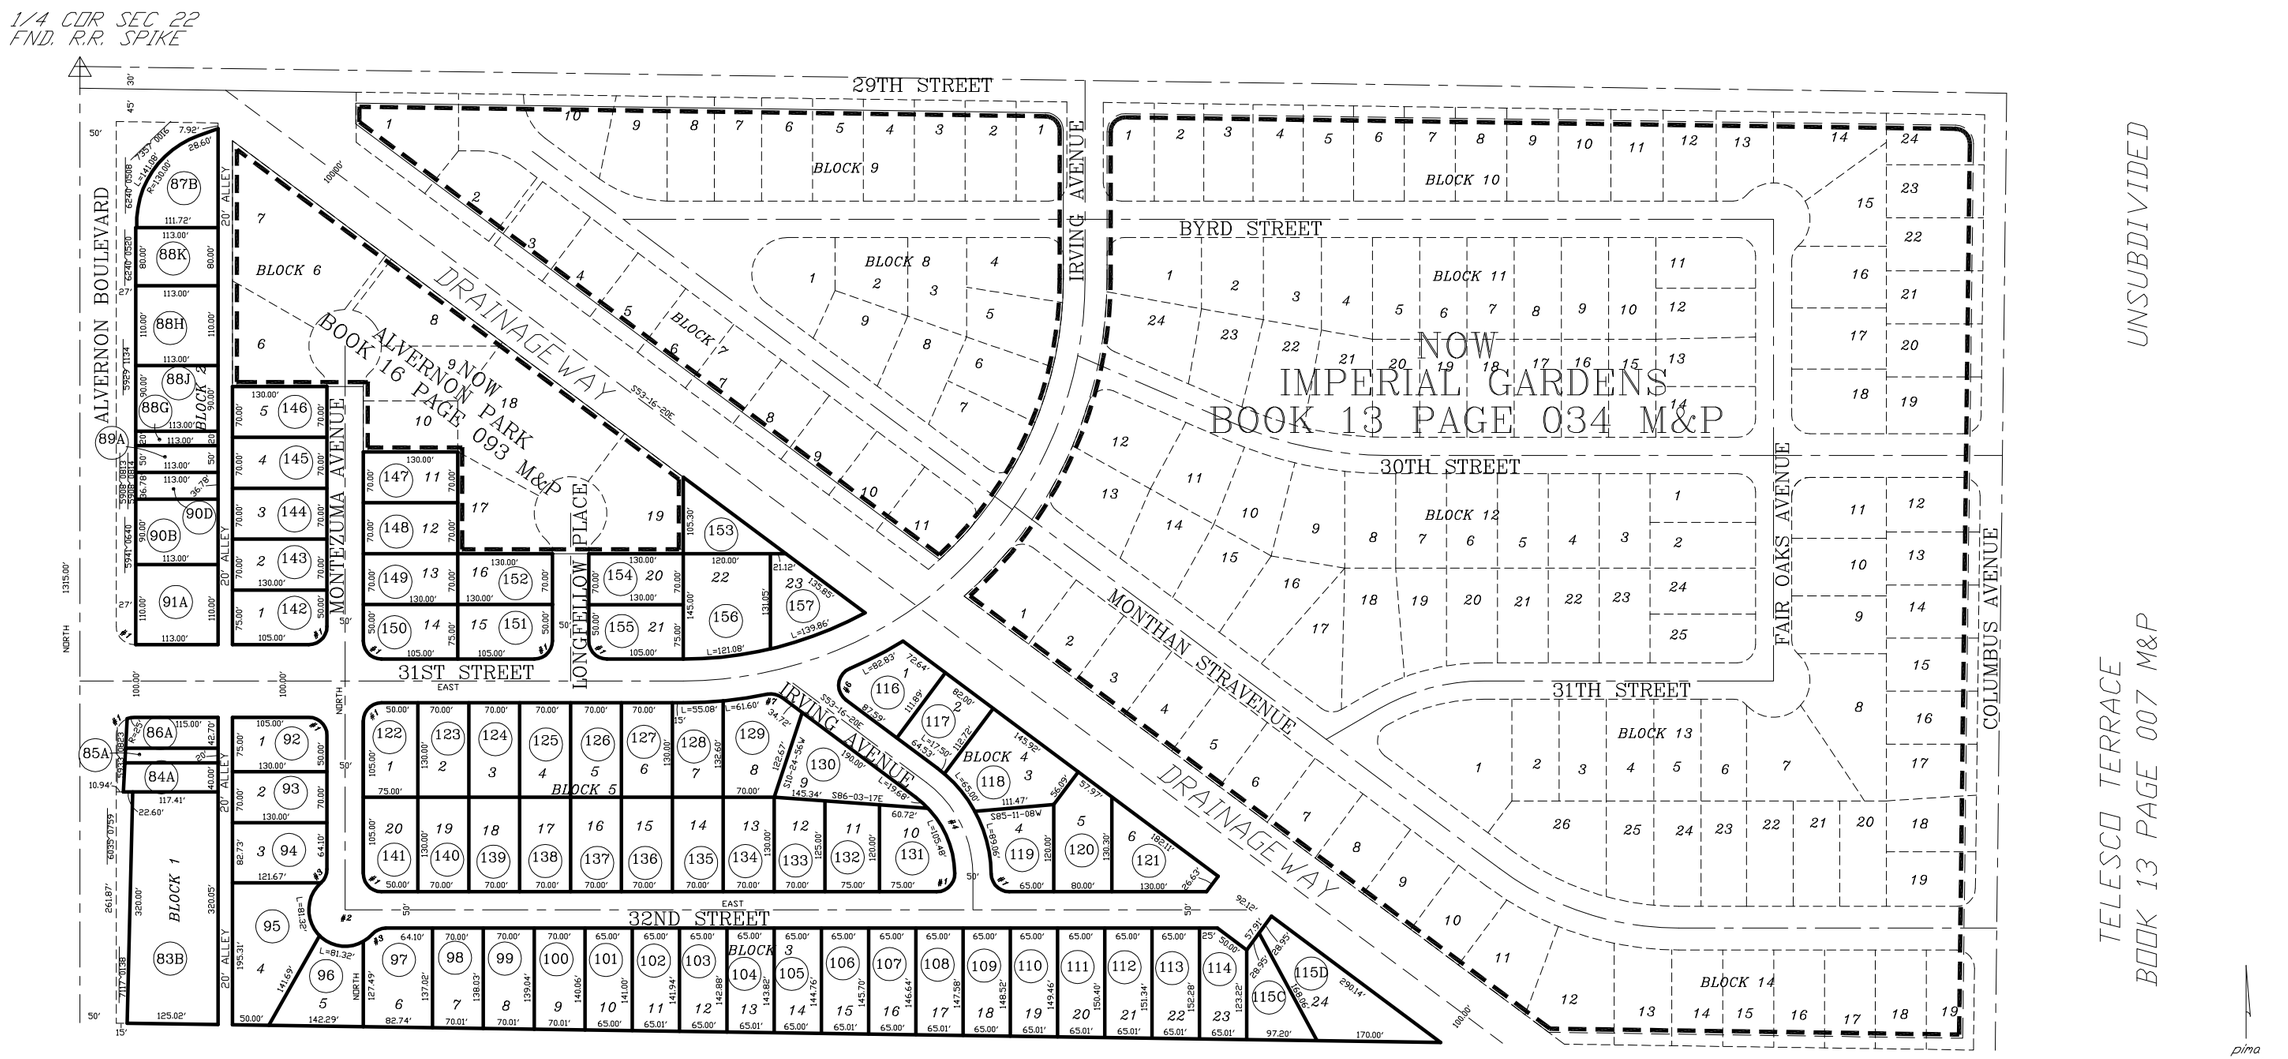

CURVE TABLE

NO.	R	△	L
1	25.00'	90-00-00	39.27'
2	50.00'	186-22-46	162.65'
3	25.00'	48-11-23	21.03'
4	159.51'	53-16-20	148.31'
5	553.00'	90-00-00	868.65'
6	25.00'	120-08-26	52.42'
7	25.00'	48-11-42	21.03'
8	25.00'	113-16-20	49.42'
9	74.35'	53-16-20	69.59'
10	156.23'	36-43-40	100.15'
11	94.86'	36-43-40	60.81'
12	25.00'	93-50-50	40.95'
13	50.41'	143-16-20	126.05'

CURVE TABLE

NO.	R	△	L
14	25.00'	97-41-00	42.62'
15	25.00'	90-41-10	39.57'
16	25.00'	86-51-00	37.90'
17	412.89'	36-43-40	264.67'
18	50.00'	276-22-46	241.18'
19	25.00'	89-18-50	38.97'
20	25.00'	73-50-10	32.22'
21	529.77'	23-27-37	216.90'
22	25.00'	66-43-40	29.12'
23	25.00'	82-45-50	36.11'
24	25.00'	106-55-09	46.65'
25	294.16'	30-00-00	154.02'

UNSUBDIVIDED

pima county assessor

SEE BOOK 09 PAGE 004 M&P
SEE BOOK 07, PAGE 029, R.S.
1987-3

S22,T14S,R14E

:\MP09\09004- 04/12/17 MLA JA

0 100 200 300 400
FEET

CCS