ASSESSOR'S RECORD MAP
112-03

WINTERHAVEN
BLOCKS 1-10

LAYOUT

(RESUB 03/108 M&P)

ALL IN CITY OF TUCSON

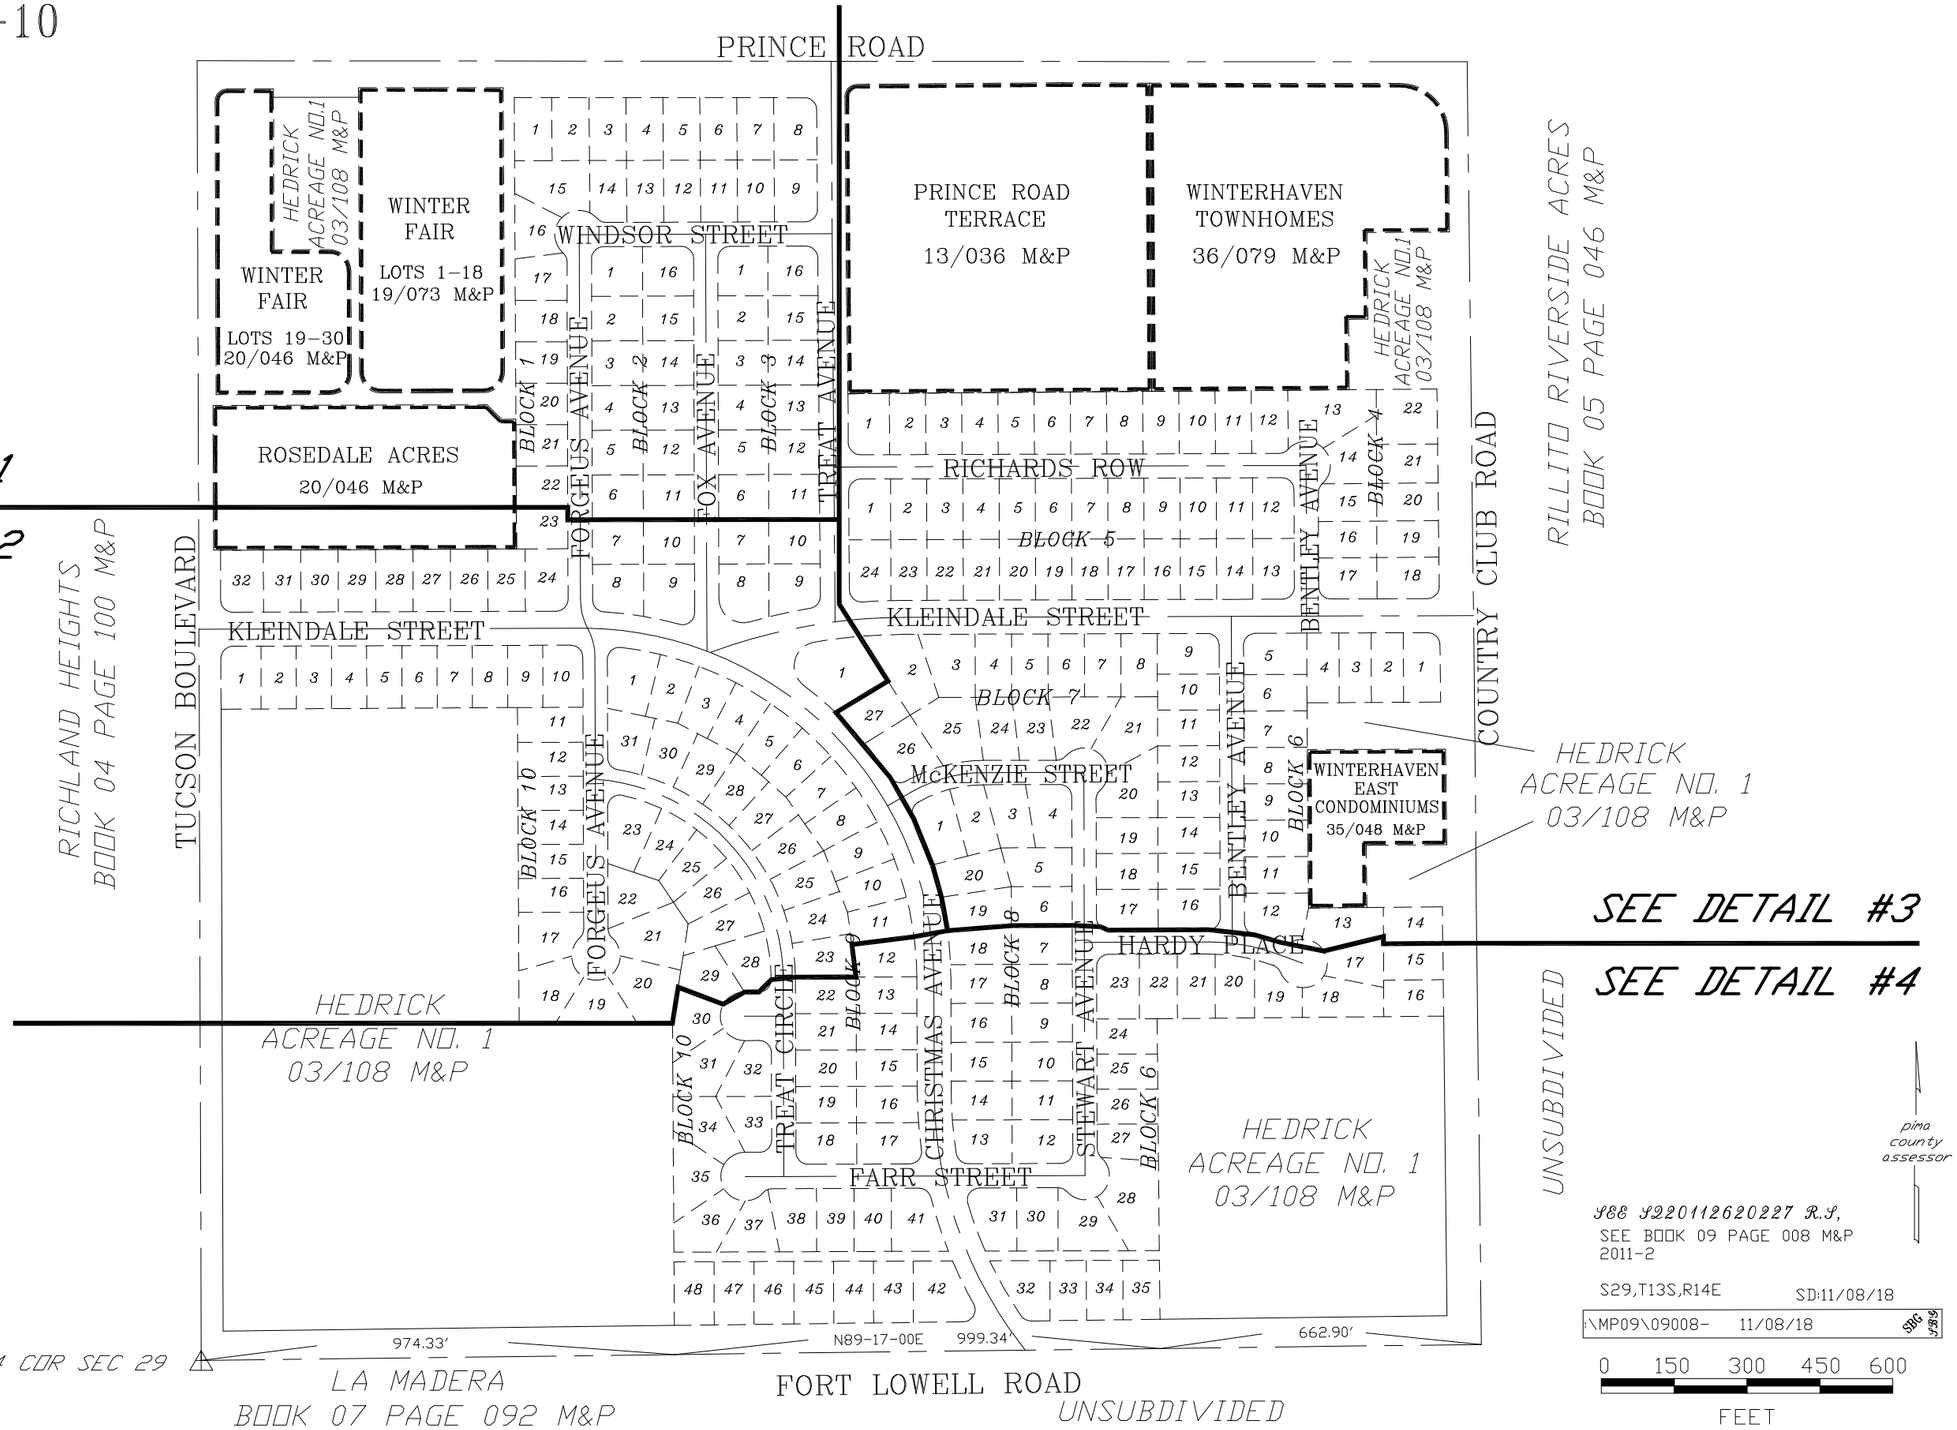

CURVE TABLE

NO.	R	△	L
1	725.00'	90-00-00	1138.83'
2	124.33'	28-26-06	61.71'
3	415.00'	85-51-16	621.85'
4	860.06'	37-16-00	559.41'
5	410.28'	20-20-10	145.62'
6	1150.00'	20-14-26	406.25'
7	298.29'	29-32-19	153.78'
8	25.00'	48-11-23	21.03'
9	25.00'	90-14-23	39.37'
10	25.00'	90-00-00	39.27'
11	25.00'	89-31-47	39.06'
12	25.00'	102-39-39	44.79'
13	25.00'	80-05-36	34.95'
14	25.00'	86-20-54	37.68'
15	25.00'	105-30-59	46.04'
16	25.00'	96-54-34	42.28'
17	25.00'	97-48-30	42.68'
18	25.00'	75-50-41	33.09'
19	25.00'	81-00-41	35.35'
20	25.00'	106-20-01	46.40'
21	50.00'	105-29-53	92.06'
22	25.00'	80-55-38	35.31'
23	25.00'	93-49-45	40.94'
24	50.00'	133-20-17	116.36'
25	25.00'	89-45-37	39.17'
26	25.00'	90-29-00	39.48'
27	25.00'	89-31-00	39.06'
28	25.00'	77-27-07	33.79'
29	25.00'	56-23-08	24.60'
30	25.00'	118-46-36	51.83'
31	25.00'	86-20-53	37.68'
32	50.00'	186-22-46	162.64'
33	50.00'	180-00-00	157.08'
34	50.00'	228-11-23	199.13'
35	50.00'	276-22-46	241.18'