# ASSESSOR'S RECORD MAP — LAYOUT

114-50

## TANQUE VERDE COUNTRY ESTATES

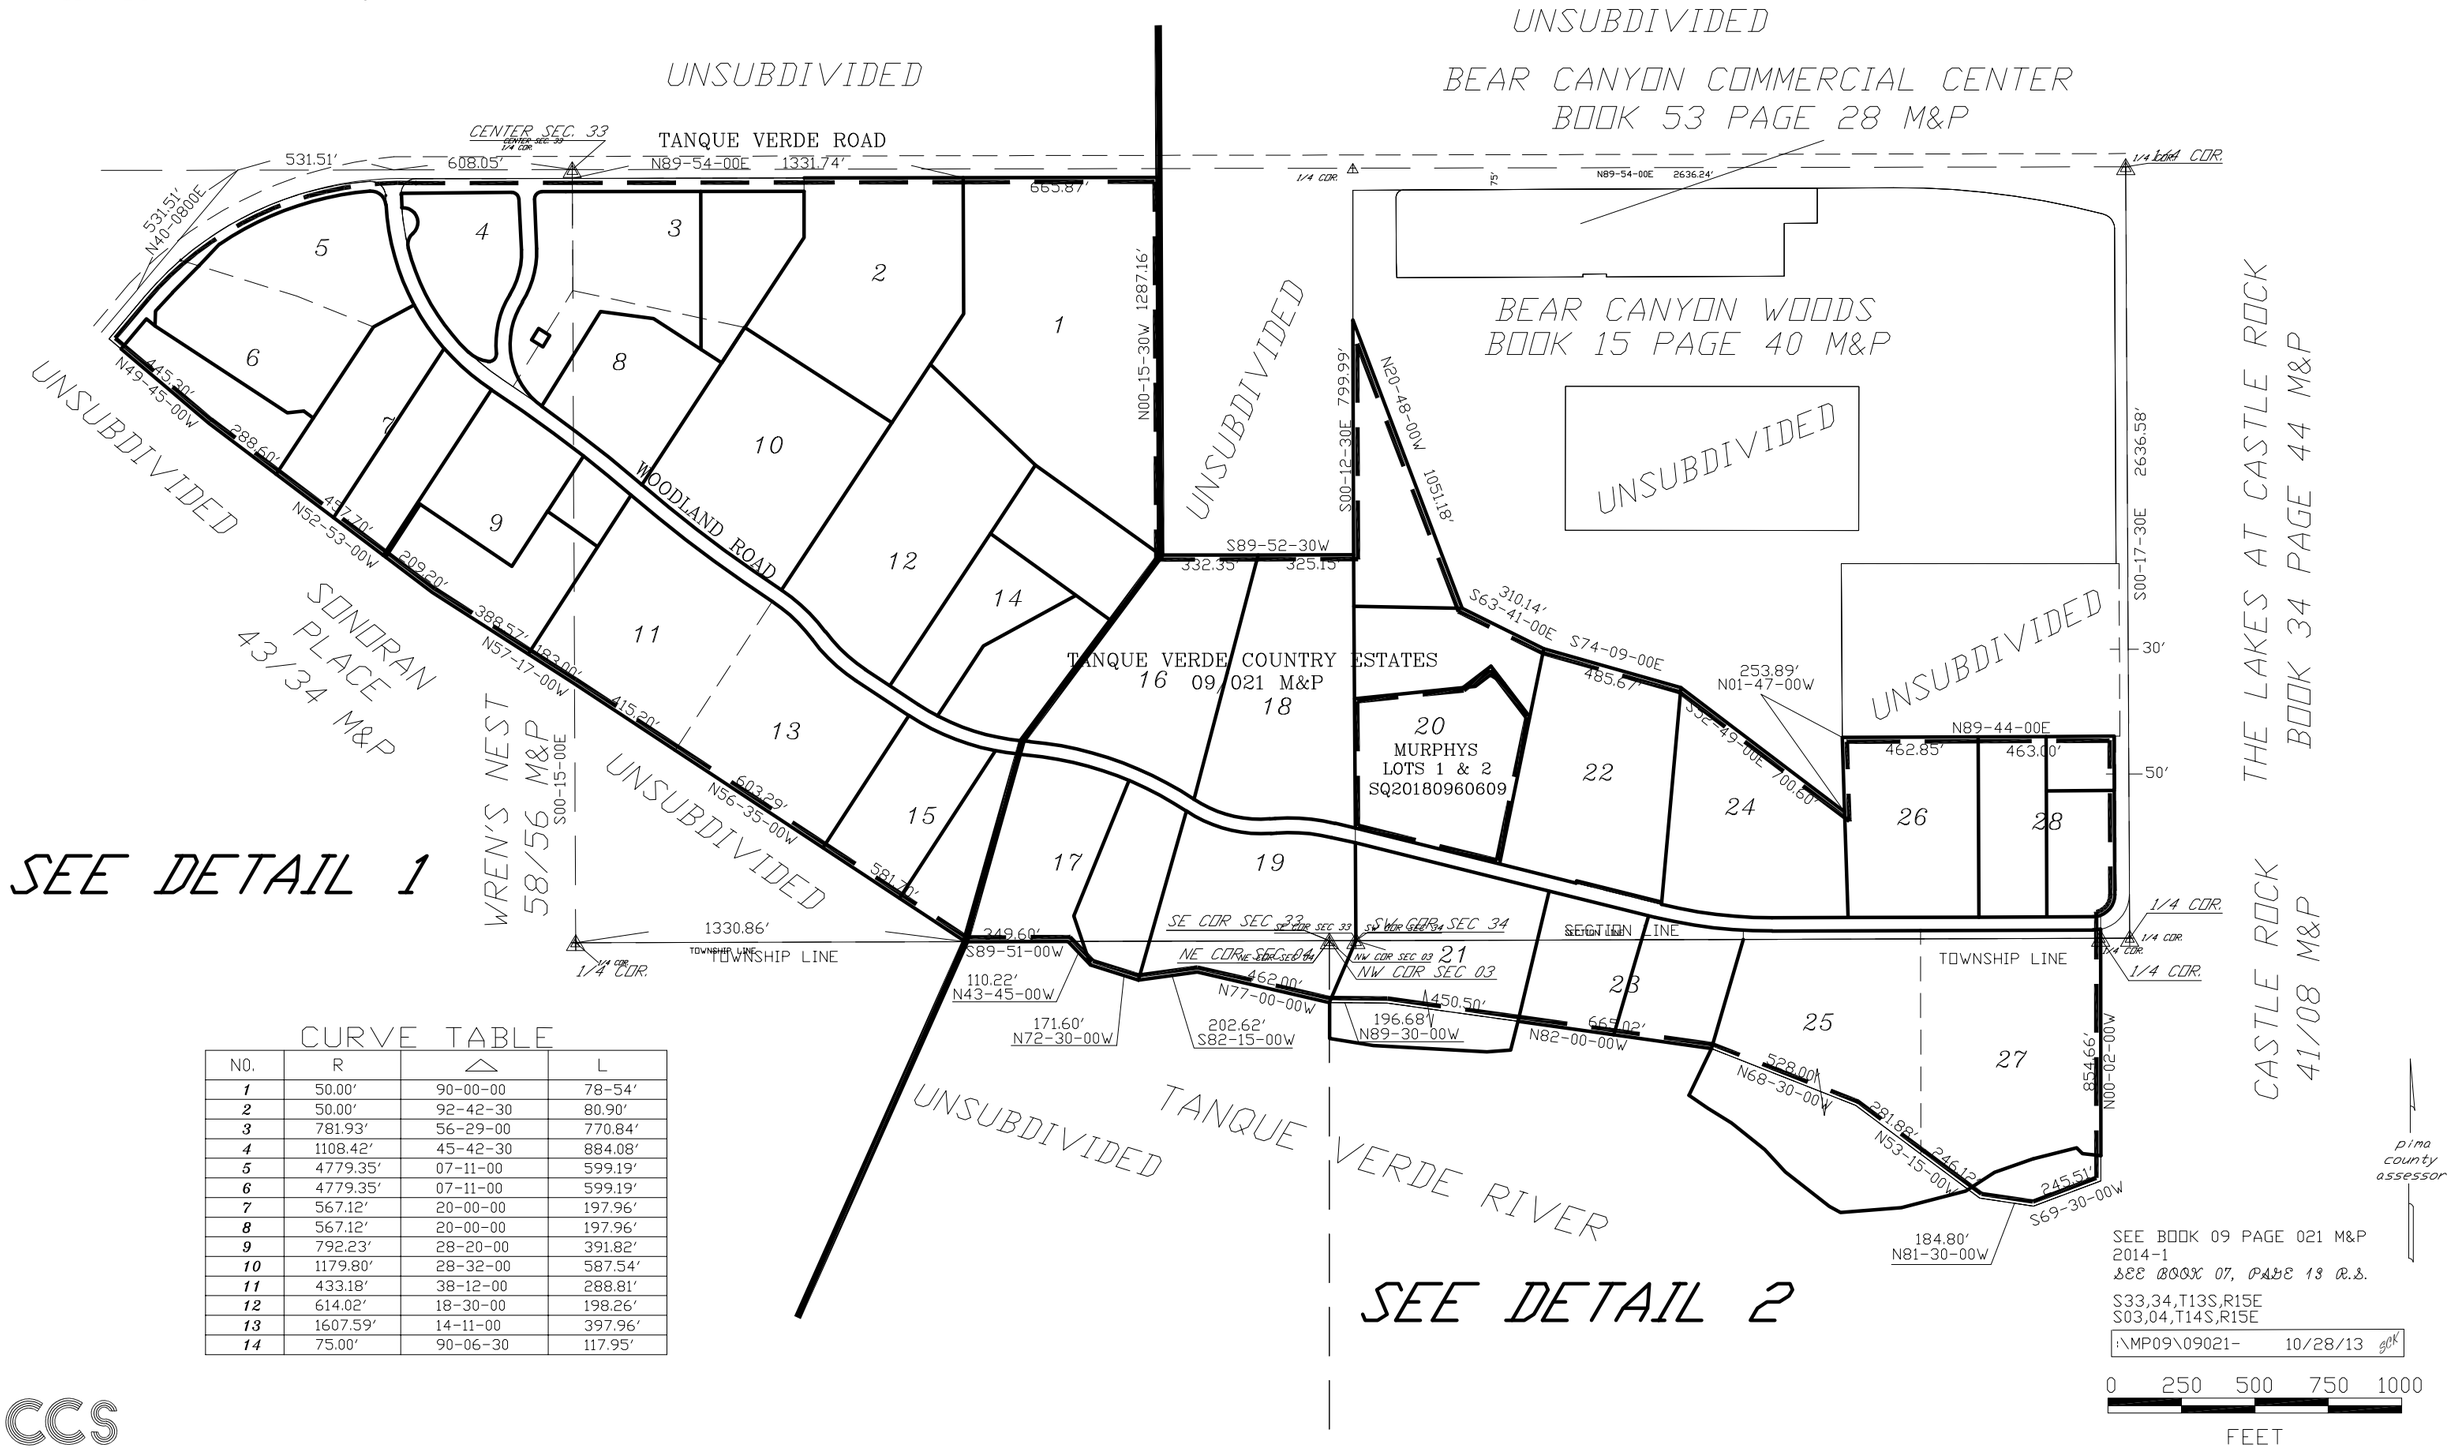


### CURVE TABLE

| NO. | R | △ | L |
|---|---|---|---|
| 1 | 50.00' | 90-00-00 | 78-54' |
| 2 | 50.00' | 92-42-30 | 80.90' |
| 3 | 781.93' | 56-29-00 | 770.84' |
| 4 | 1108.42' | 45-42-30 | 884.08' |
| 5 | 4779.35' | 07-11-00 | 599.19' |
| 6 | 4779.35' | 07-11-00 | 599.19' |
| 7 | 567.12' | 20-00-00 | 197.96' |
| 8 | 567.12' | 20-00-00 | 197.96' |
| 9 | 792.23' | 28-20-00 | 391.82' |
| 10 | 1179.80' | 28-32-00 | 587.54' |
| 11 | 433.18' | 38-12-00 | 288.81' |
| 12 | 614.02' | 18-30-00 | 198.26' |
| 13 | 1607.59' | 14-11-00 | 397.96' |
| 14 | 75.00' | 90-06-30 | 117.95' |

SEE BOOK 09 PAGE 021 M&P
2014-1
SEE BOOK 07, PAGE 13 R.S.

S33,34,T13S,R15E
S03,04,T14S,R15E

:\MP09\09021- 10/28/13 gck

0 250 500 750 1000
FEET

CCS