ASSESSOR'S RECORD MAP
DESERT AIRE

128-15

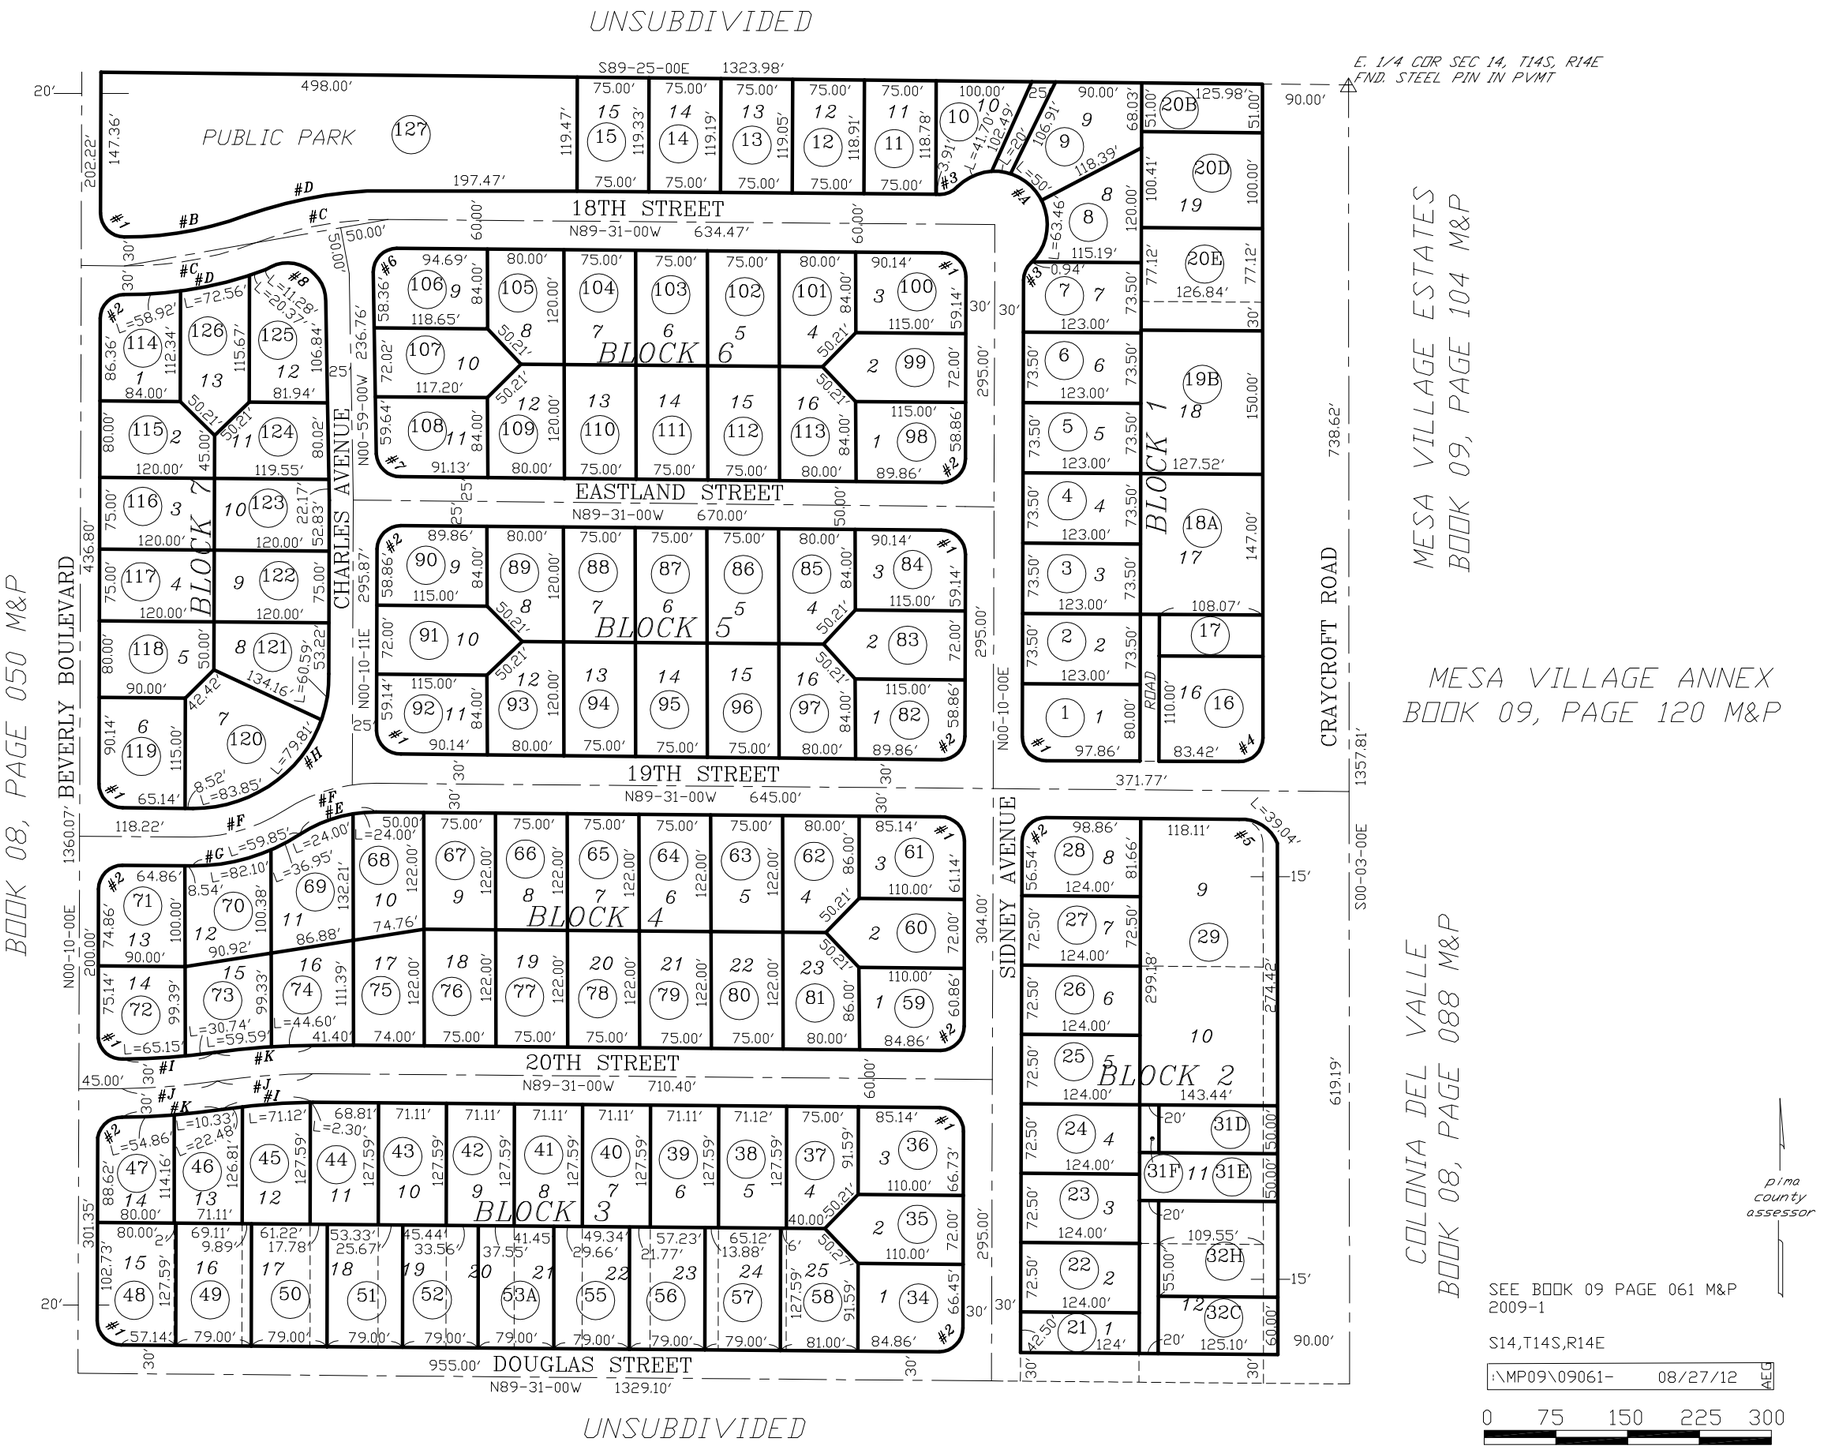

CURVE TABLE

NO.	R	△	L
A	55.00′	183-27-00	176.10′
B	351.84′	21-07-36	129.72′
C	381.84′	21-07-36	140.79′
D	411.84′	21-02-36	151.85′
E	142.92′	33-36-50	83.85′
F	172.92′	33-36-50	101.45′
G	202.92′	33-36-50	119.05′
H	141.78′	56-42-10	140.31′
I	693.06′	07-55-48	95.89′
J	723.06′	07-55-48	100.04′
K	253.06′	07-55-48	104.19′

CURVE TABLE

NO.	R	△	L
1	25.00′	89-41-00	39.13′
2	25.00′	90-19-00	40.98′
3	25.00′	46-34-00	21.13′
4	25.00′	90-32-00	41.08′
5	25.00′	89-28-00	39.04′
6	25.00′	91-28-14	39.91′
7	25.00′	88-31-46	38.63′
8	40.00′	108-39-22	76.55′

pima county assessor

SEE BOOK 09 PAGE 061 M&P
2009-1

S14,T14S,R14E

:\MP09\09061- 08/27/12 AEG

0 75 150 225 300
FEET

CCS