# ASSESSOR'S RECORD MAP

225-51 CATALINA VILLAGE NO. 1

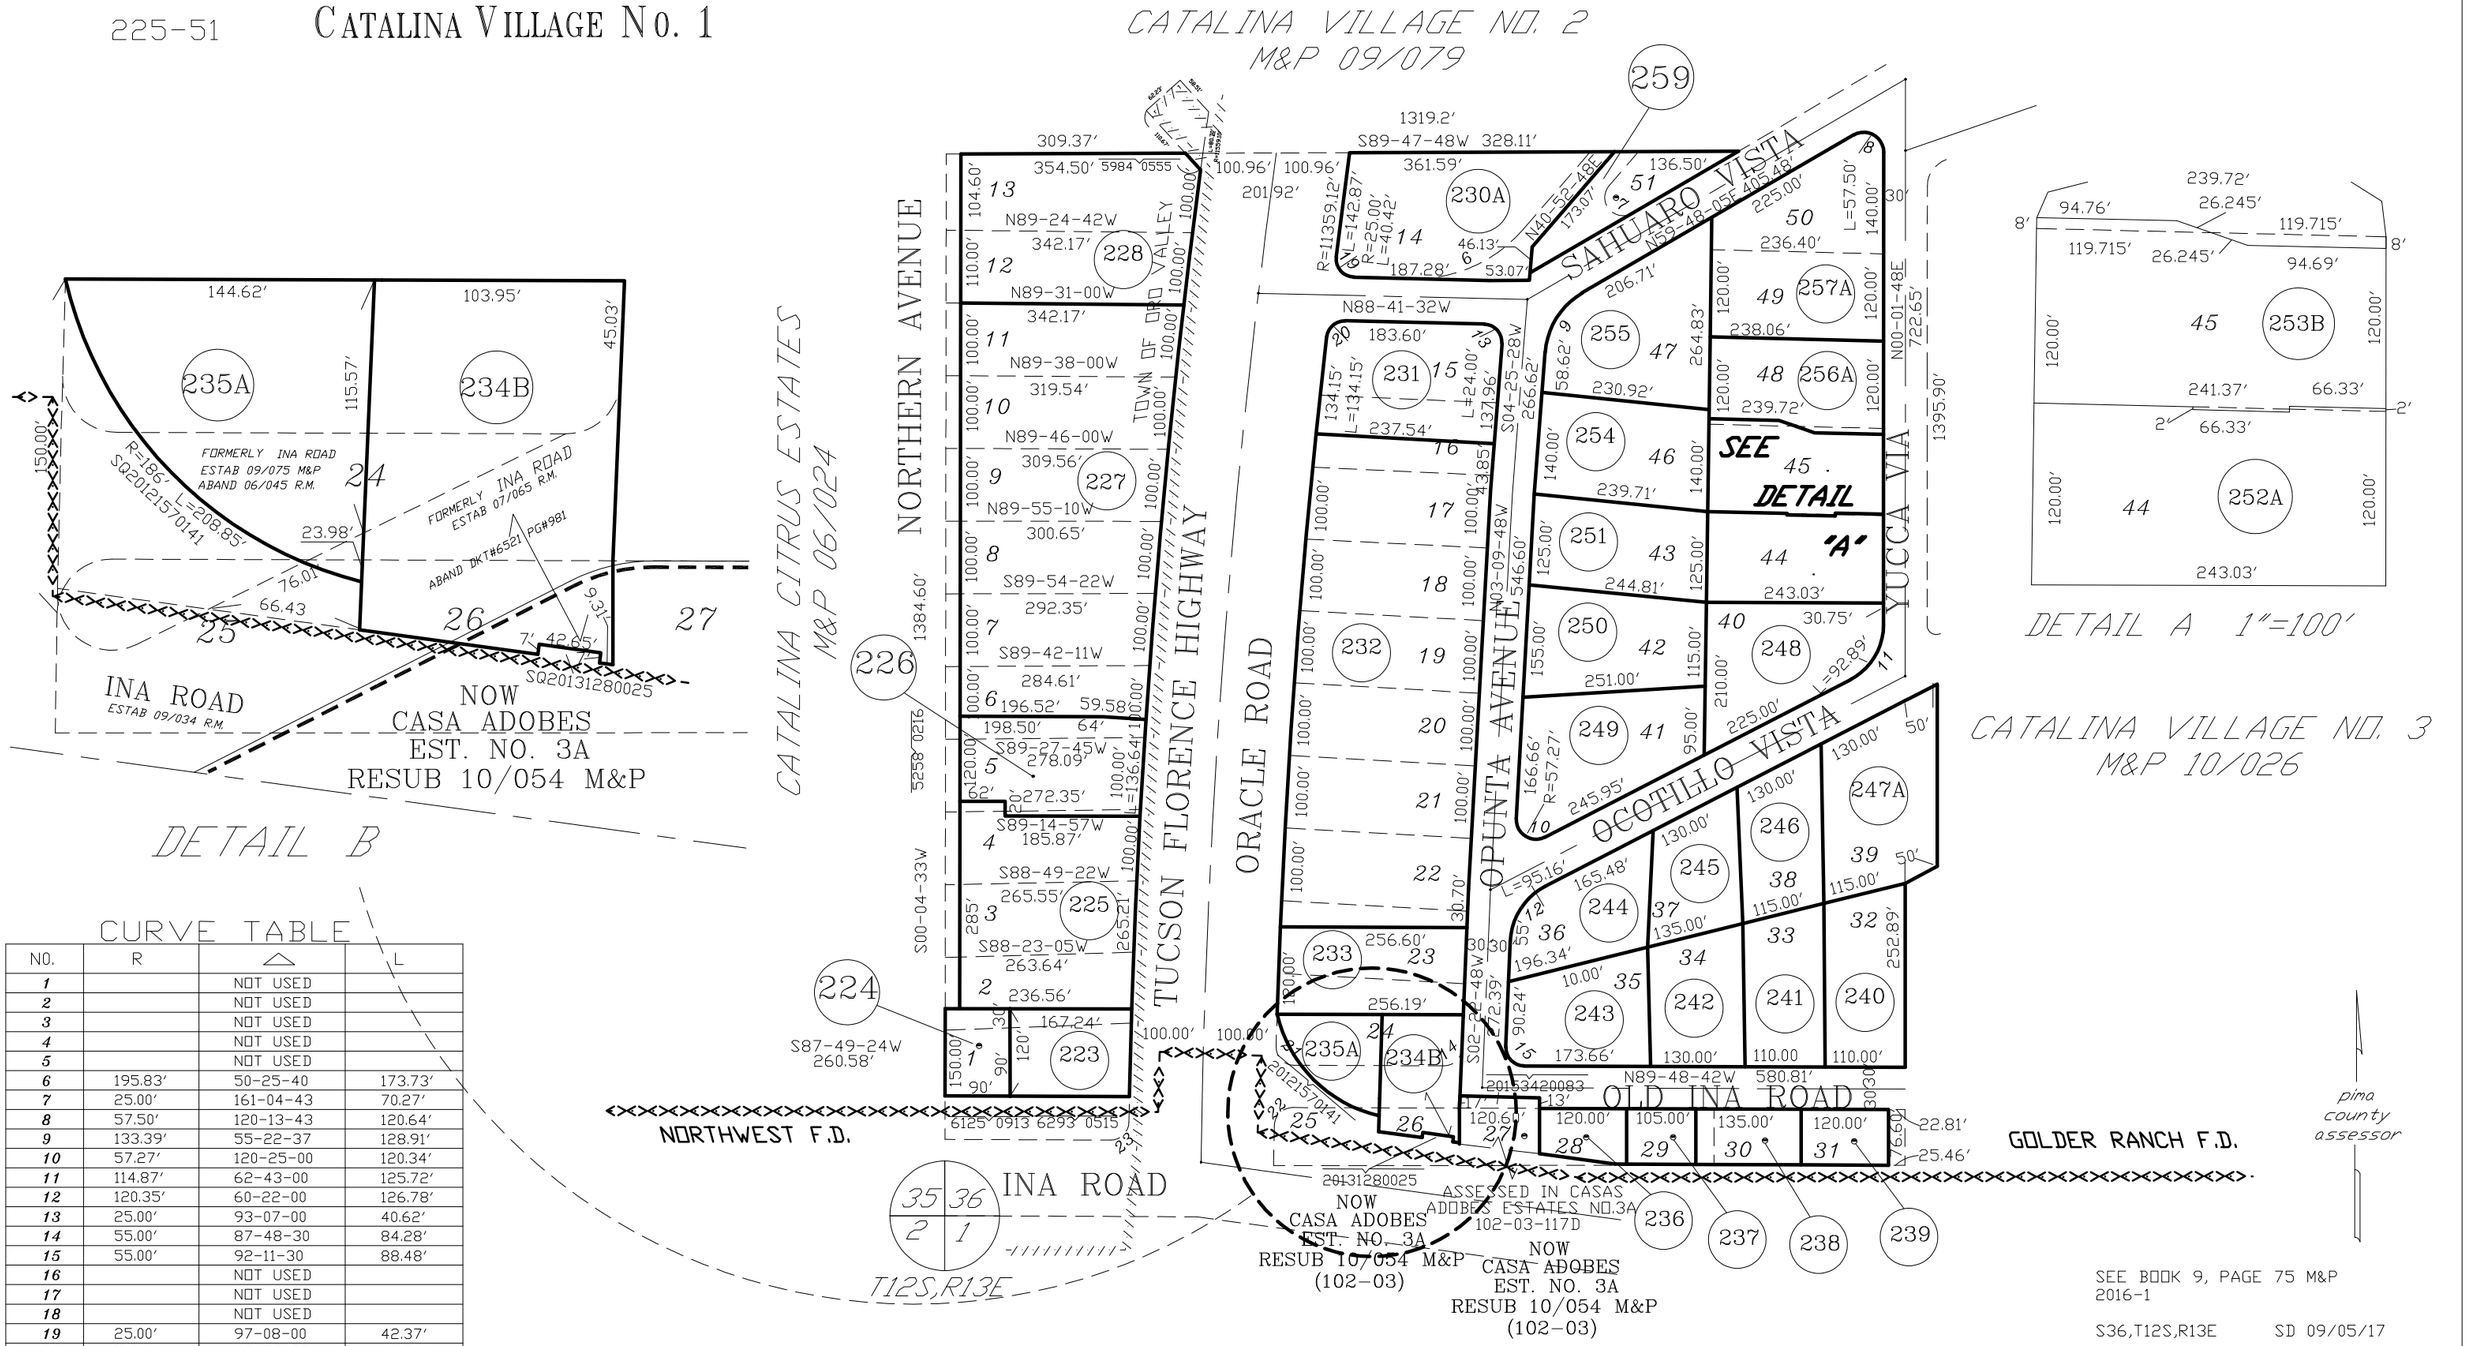


CURVE TABLE

| NO. | R | △ | L |
|---|---|---|---|
| 1 | | NOT USED | |
| 2 | | NOT USED | |
| 3 | | NOT USED | |
| 4 | | NOT USED | |
| 5 | | NOT USED | |
| 6 | 195.83′ | 50-25-40 | 173.73′ |
| 7 | 25.00′ | 161-04-43 | 70.27′ |
| 8 | 57.50′ | 120-13-43 | 120.64′ |
| 9 | 133.39′ | 55-22-37 | 128.91′ |
| 10 | 57.27′ | 120-25-00 | 120.34′ |
| 11 | 114.87′ | 62-43-00 | 125.72′ |
| 12 | 120.35′ | 60-22-00 | 126.78′ |
| 13 | 25.00′ | 93-07-00 | 40.62′ |
| 14 | 55.00′ | 87-48-30 | 84.28′ |
| 15 | 55.00′ | 92-11-30 | 88.48′ |
| 16 | | NOT USED | |
| 17 | | NOT USED | |
| 18 | | NOT USED | |
| 19 | 25.00′ | 97-08-00 | 42.37′ |
| 20 | 25.00′ | 96-53-05 | 42.26′ |
| 21 | 25.00′ | 95-30-15 | 41.66′ |
| 22 | 25.00′ | 95-15-15 | 41.55′ |
| 23 | 25.00′ | 84-48-27 | 37.00′ |