ASSESSOR'S RECORD MAP

126-19

THOREAU ADDITION
BLOCKS 001-010

LAYOUT

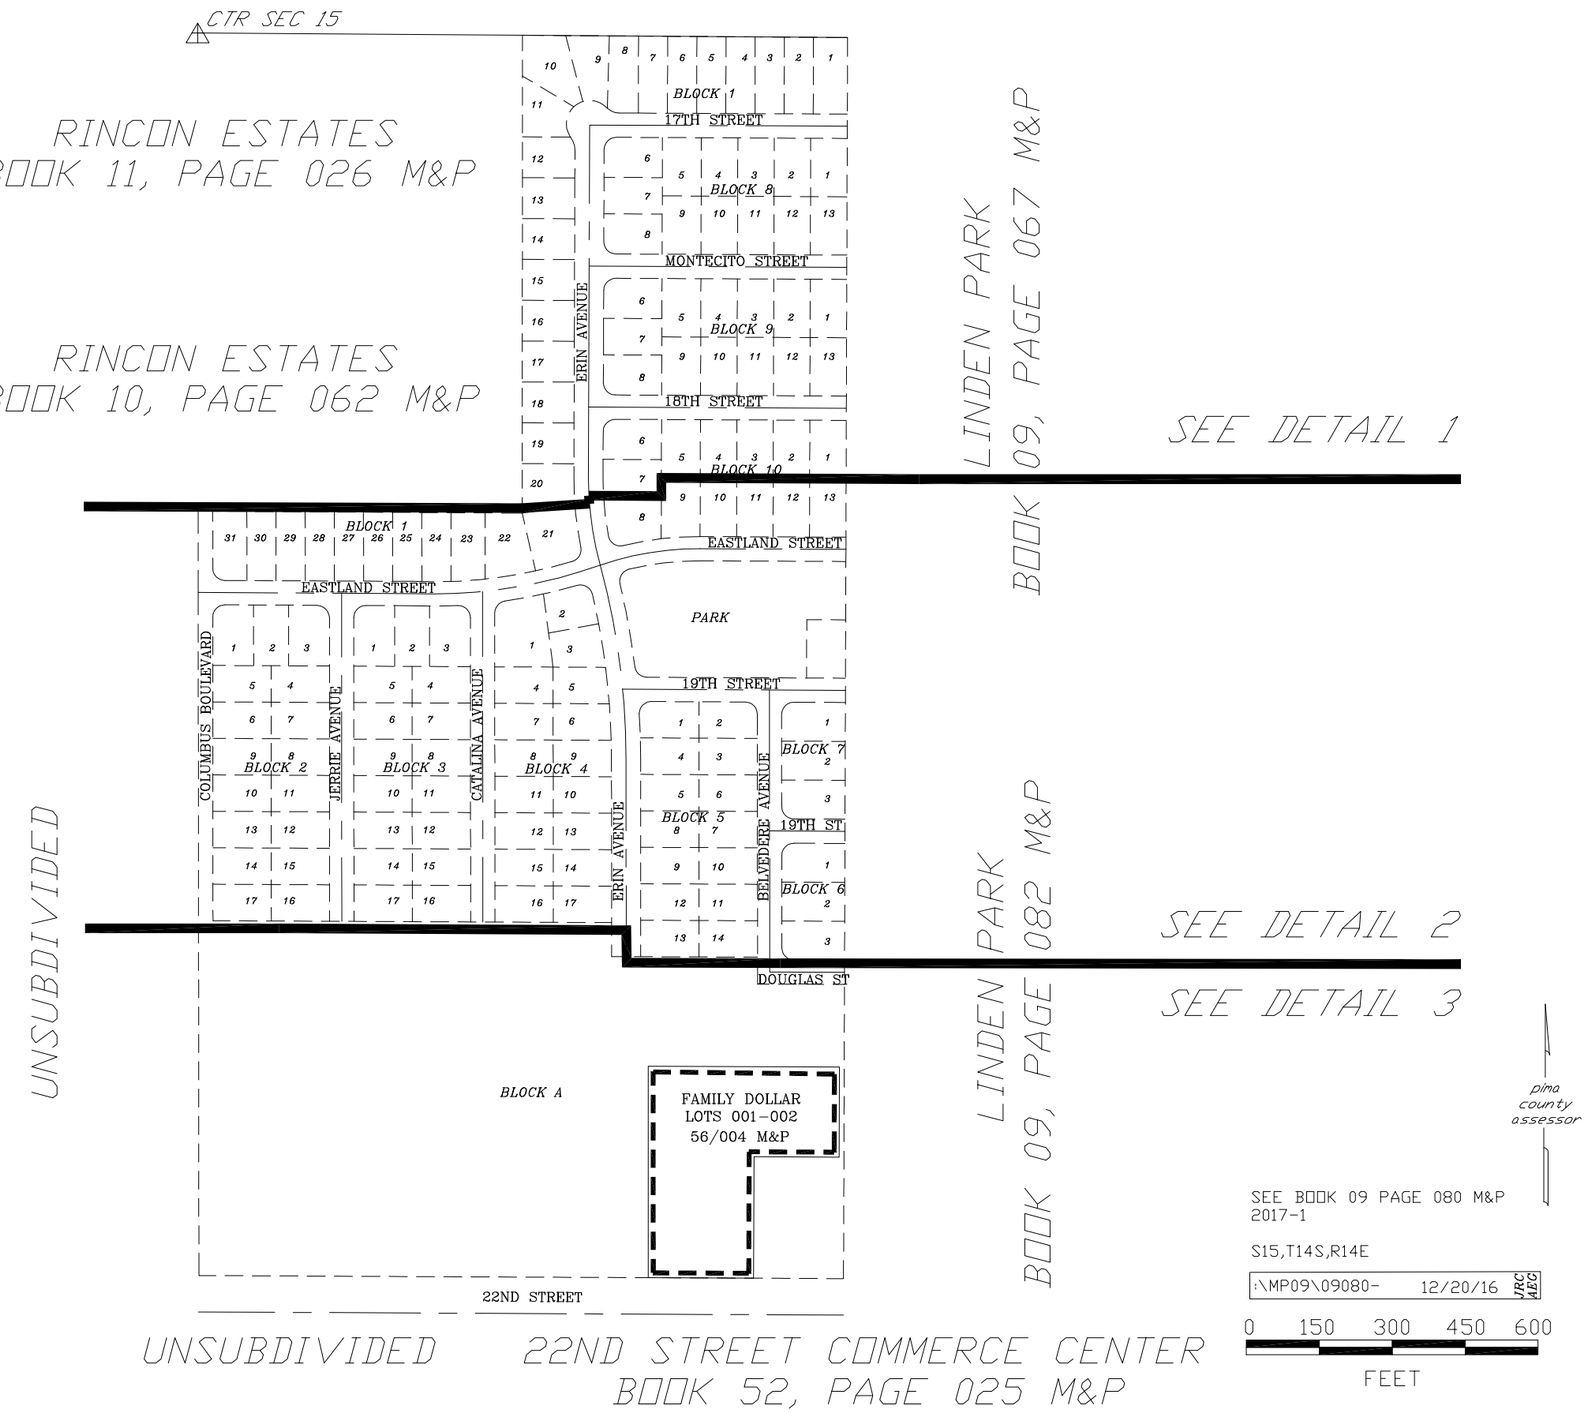

CURVE TABLE

NO.	R	△	L
1	25.00'	89-54-40	39.22'
2	1174.05'	19-13-18	393.76'
3	623.86'	19-13-18	209.24'
4	670.94'	15-32-48	182.06'
5	1537.41'	15-06-00	405.10'
6	25.00'	89-41-15	39.13'
7	25.00'	90-18-45	39.40'
8	43.29'	38-13-15	28.87'
9	36.50'	44-41-00	28.46'
10	25.00'	87-58-44	38.38'
11	25.00'	91-29-28	39.91'
12	25.00'	92-33-27	40.37'
13	25.00'	83-52-30	36.59'
14	25.00'	91-30-13	39.92'
15	25.00'	92-30-22	40.35'
16	25.00'	86-34-47	37.77'
17	25.00'	89-14-25	38.94'
18	25.00'	90-05-20	39.30'

CCS