ASSESSOR'S RECORD MAP

(RESUB 09/063 M&P)

121-11

PINECREST ADDITION RESUBDIVISION
BLOCKS 1 & 5

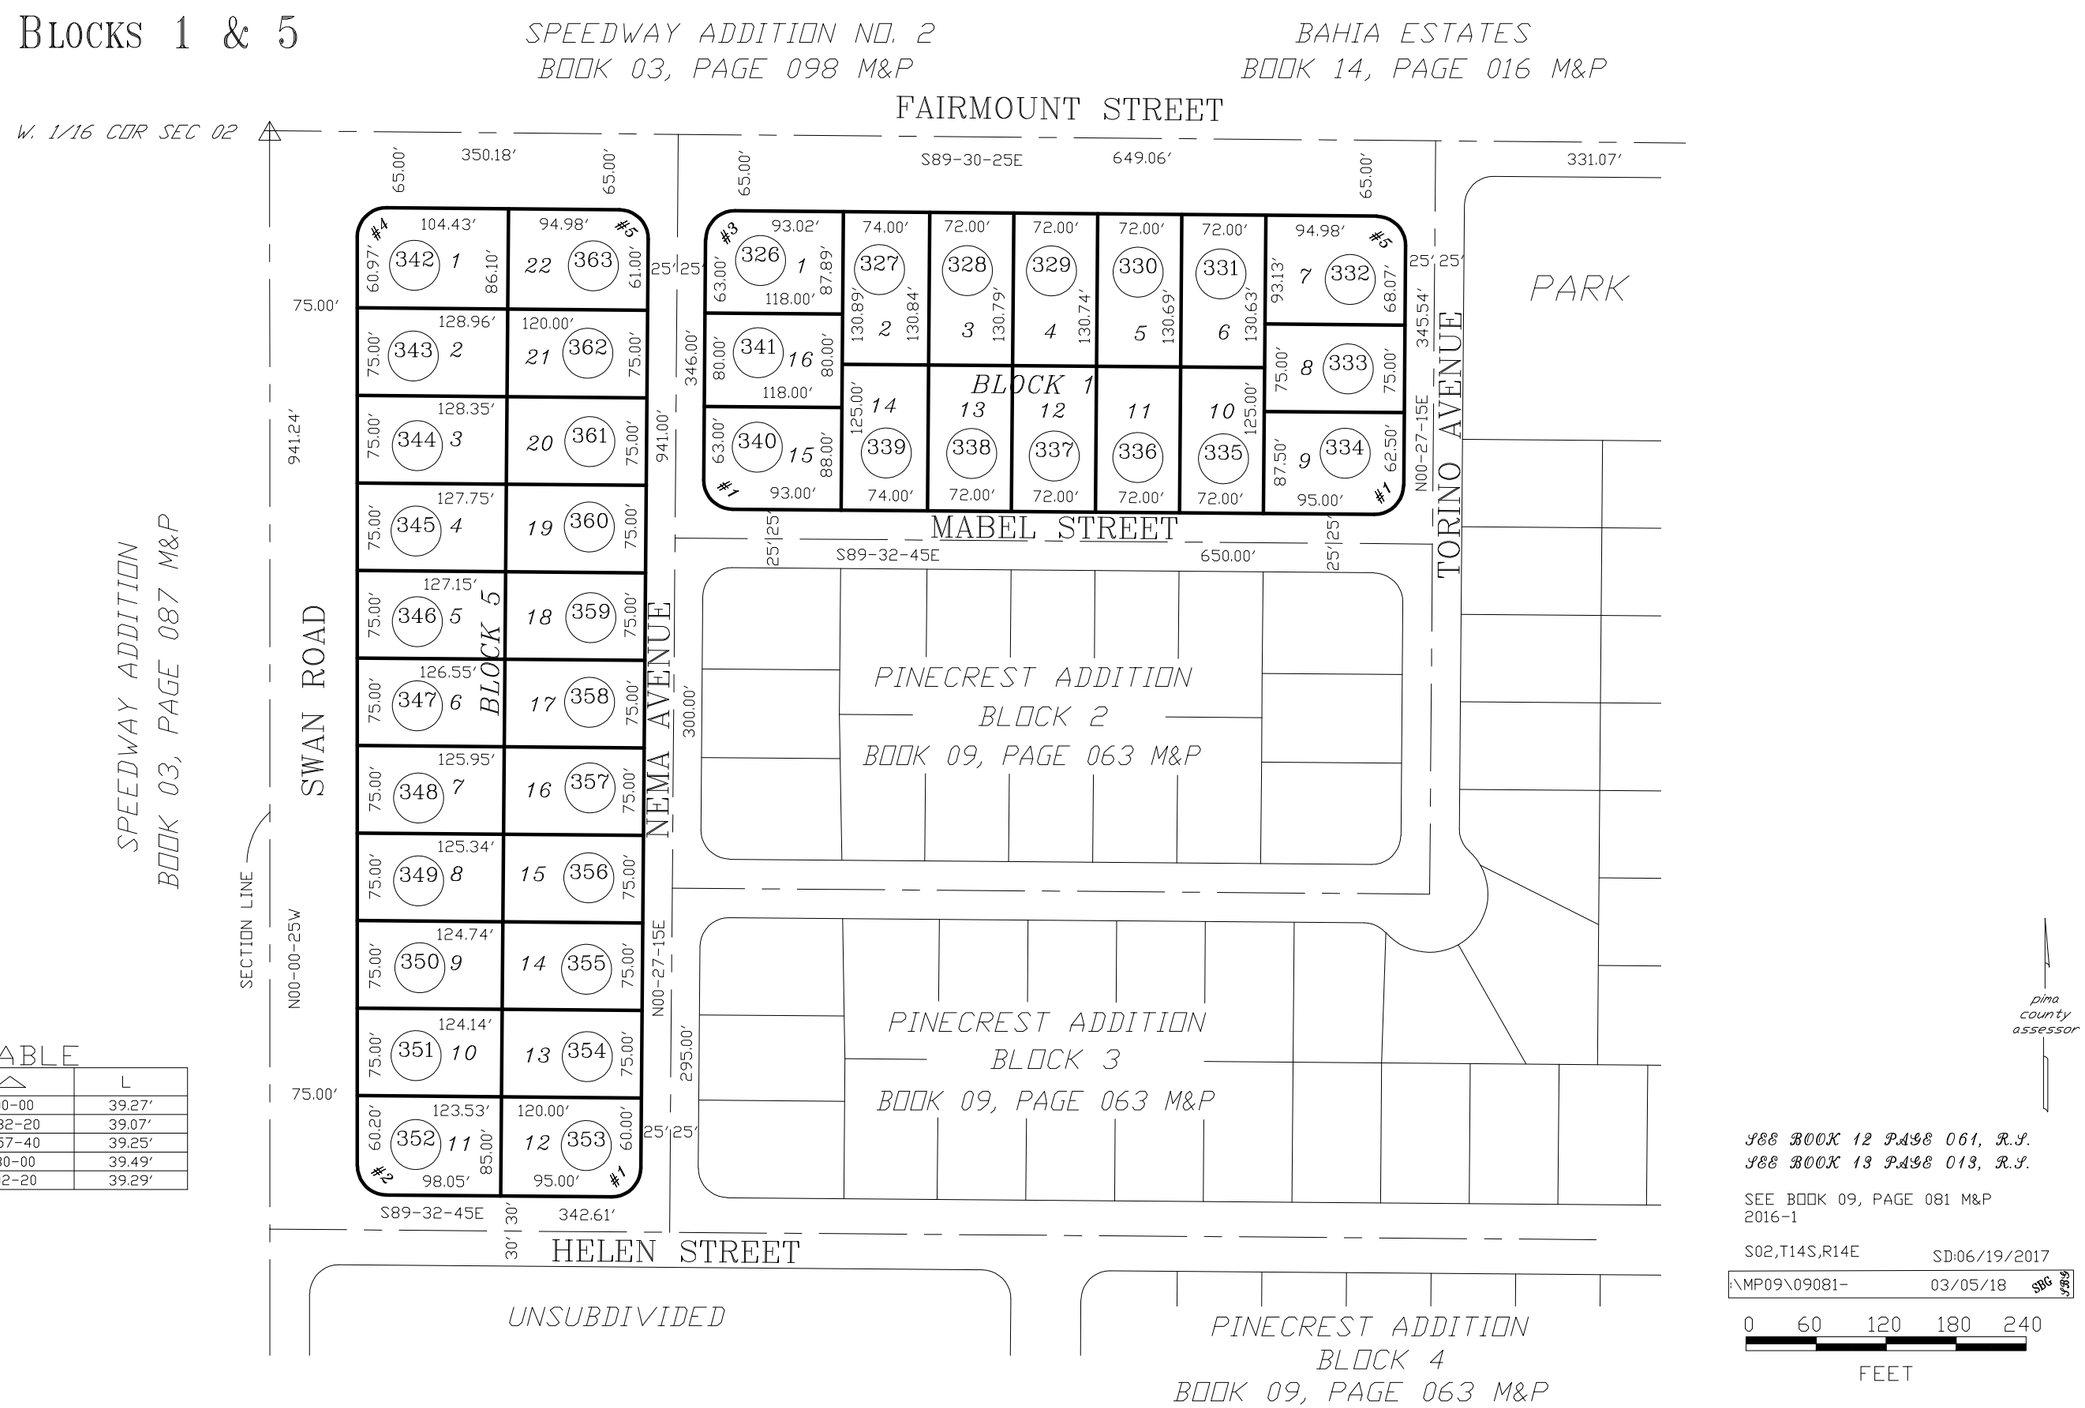

CURVE TABLE			
NO.	R	△	L
1	25.00'	90-00-00	39.27'
2	25.00'	89-32-20	39.07'
3	25.00'	89-57-40	39.25'
4	25.00'	90-30-00	39.49'
5	25.00'	90-02-20	39.29'

SEE BOOK 12 PAGE 061, R.S.
SEE BOOK 13 PAGE 013, R.S.

SEE BOOK 09, PAGE 081 M&P
2016-1

S02,T14S,R14E

SD:06/19/2017

:\MP09\09081- 03/05/18 SBG

0 60 120 180 240
FEET