# ASSESSOR'S RECORD MAP — LAYOUT — (RESUB 09/090 M&P)

102-03

## CASAS ADOBES ESTATES NO. 3-A RESUBDIVISION
## LOTS 301-304, 306, 308-320, 323-398

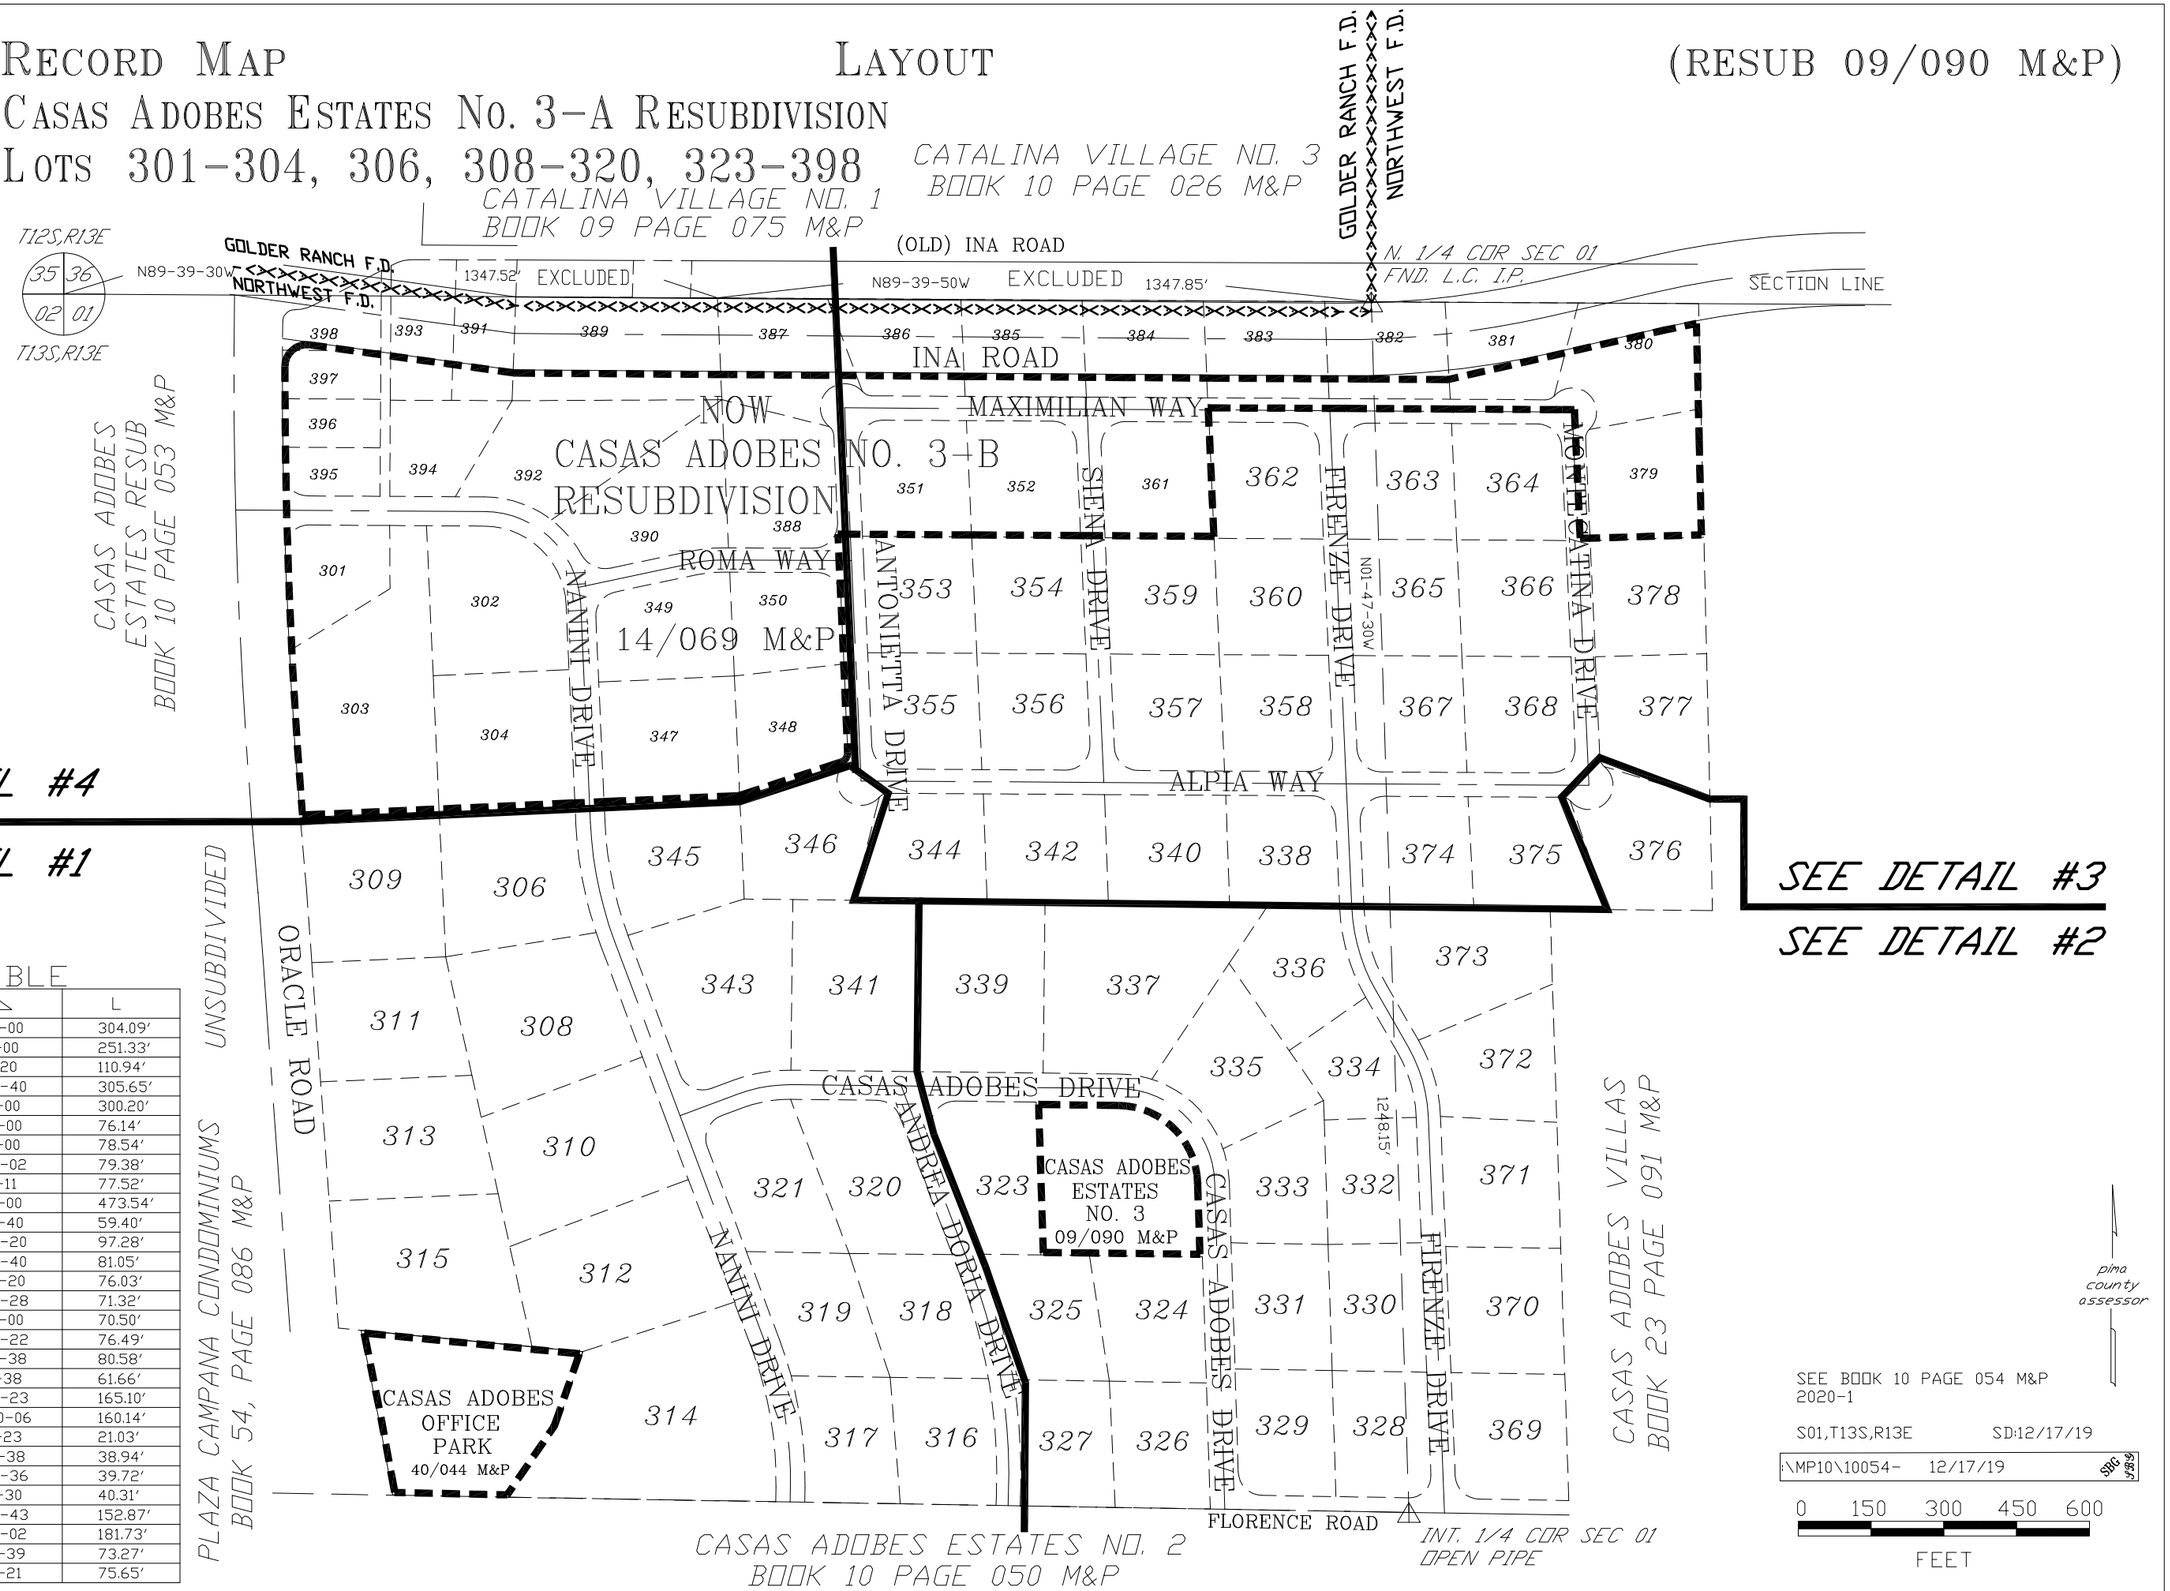


### CURVE TABLE

| NO. | R | △ | L |
|---|---|---|---|
| 1 | 200.00' | 87-07-00 | 304.09' |
| 2 | 800.00' | 18-00-00 | 251.33' |
| 3 | 300.00' | 21-11-20 | 110.94' |
| 4 | 200.00' | 87-33-40 | 305.65' |
| 5 | 800.00' | 21-30-00 | 300.20' |
| 6 | 50.00' | 87-15-00 | 76.14' |
| 7 | 50.00' | 90-00-00 | 78.54' |
| 8 | 51.37' | 88-32-02 | 79.38' |
| 9 | 48.27' | 92-01-11 | 77.52' |
| 10 | 1179.64' | 23-00-00 | 473.54' |
| 11 | 50.00' | 68-31-40 | 59.40' |
| 12 | 50.00' | 111-28-20 | 97.28' |
| 13 | 50.00' | 92-52-40 | 81.05' |
| 14 | 50.00' | 87-07-20 | 76.03' |
| 15 | 55.67' | 73-24-28 | 71.32' |
| 16 | 50.14' | 80-34-00 | 70.50' |
| 17 | 50.00' | 87-39-22 | 76.49' |
| 18 | 50.00' | 92-20-38 | 80.58' |
| 19 | 300.00' | 11-46-38 | 61.66' |
| 20 | 50.00' | 189-11-23 | 165.10' |
| 21 | 50.00' | 183-30-06 | 160.14' |
| 22 | 25.00' | 48-11-23 | 21.03' |
| 23 | 25.00' | 89-14-38 | 38.94' |
| 24 | 85.00' | 26-46-36 | 39.72' |
| 25 | 85.00' | 27-10-30 | 40.31' |
| 26 | 317.41' | 27-35-43 | 152.87' |
| 27 | 380.00' | 27-24-02 | 181.73' |
| 28 | 44.99' | 93-18-39 | 73.27' |
| 29 | 50.00' | 86-41-21 | 75.65' |