ASSESSOR'S RECORD MAP

128-07

SAN FERNANDO VILLAGE
BLOCKS 009-0017

LAYOUT

ALL IN CITY OF TUCSON

CURVE TABLE

NO.	R	△	L
1	25.00'	90-00-00	39.27'
2	25.00'	89-42-00	39.14'
3	50.00'	90-00-00	79.54'
4	379.68'	24-50-04	164.57'
5	19.03'	99-30-00	33.05'
6	35.03'	70-00-00	42.80'
7	40.38'	71-37-00	50.47'
8	27.69'	84-16-30	40.73'
9	23.52'	94-54-00	38.96'
10	29.91'	82-51-00	43.25'
11	140.00'	39-04-52	95.49'
12	140.00'	38-57-42	95.20'
13	31.34'	79-40-00	43.58'
14	23.94'	113-35-00	47.46'
15	39.36'	74-13-30	50.99'
16	26.57'	94-35-00	43.86'
17	100.97'	36-52-30	64.98'
18	168.17'	33-07-00	97.20'
19	253.25'	29-21-30	129.77'
20	103.38'	29-21-30	52.97'
21	168.17'	33-07-00	97.20'
22	239.73'	36-52-30	154.29'
23	57.81'	60-55-30	61.47'
24	25.43'	53-09-00	23.59'

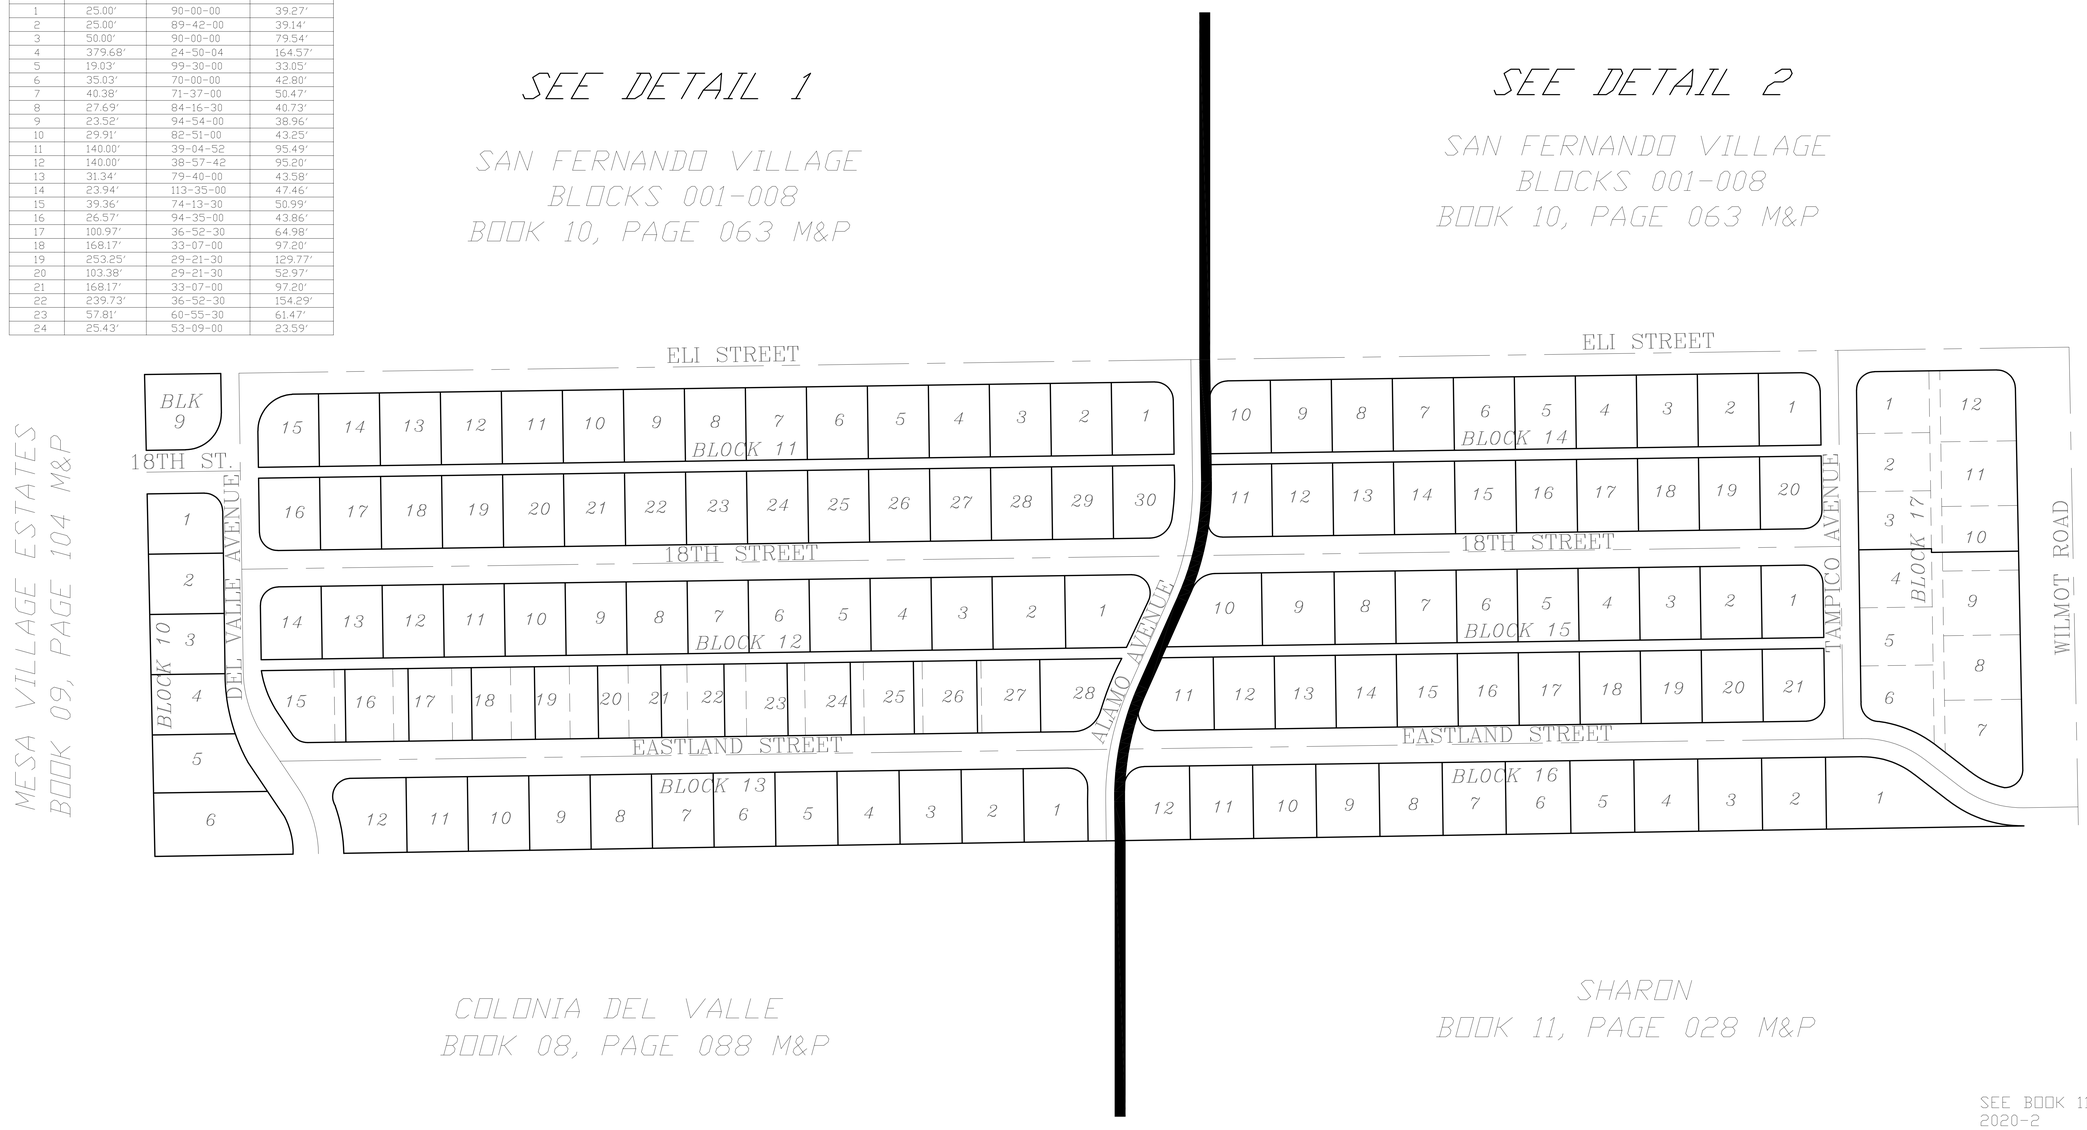

pima county assessor

SEE BOOK 11 PAGE 013 M&P
2020-2

S13,T14S,R14E SD:03/04/2020

:\MP11\11013- 05/14/20 AEJ

0 100 200 300 400

FEET