ASSESSOR'S RECORD MAP

107-06

SHALMAR SUBDIVISION AMENDED
BLOCKS 001-004 & A

LAYOUT

(RESUB 11/042 M&P)

CURVE TABLE

NO.	R	△	L
1	280.99′	17-13-14	84.415′
2	230.99′	17-13-14	69.43′
3	230.99′	17-13-14	69.43′
4	280.99′	17-13-14	84.415′
5	25.00′	90-00-00	39.27′
6	25.00′	90-00-00	39.27′
7	25.00′	90-00-00	39.27′
8	25.00′	90-00-00	39.27′
9	25.00′	89-00-00	38.83′
10	25.00′	91-00-00	39.71′

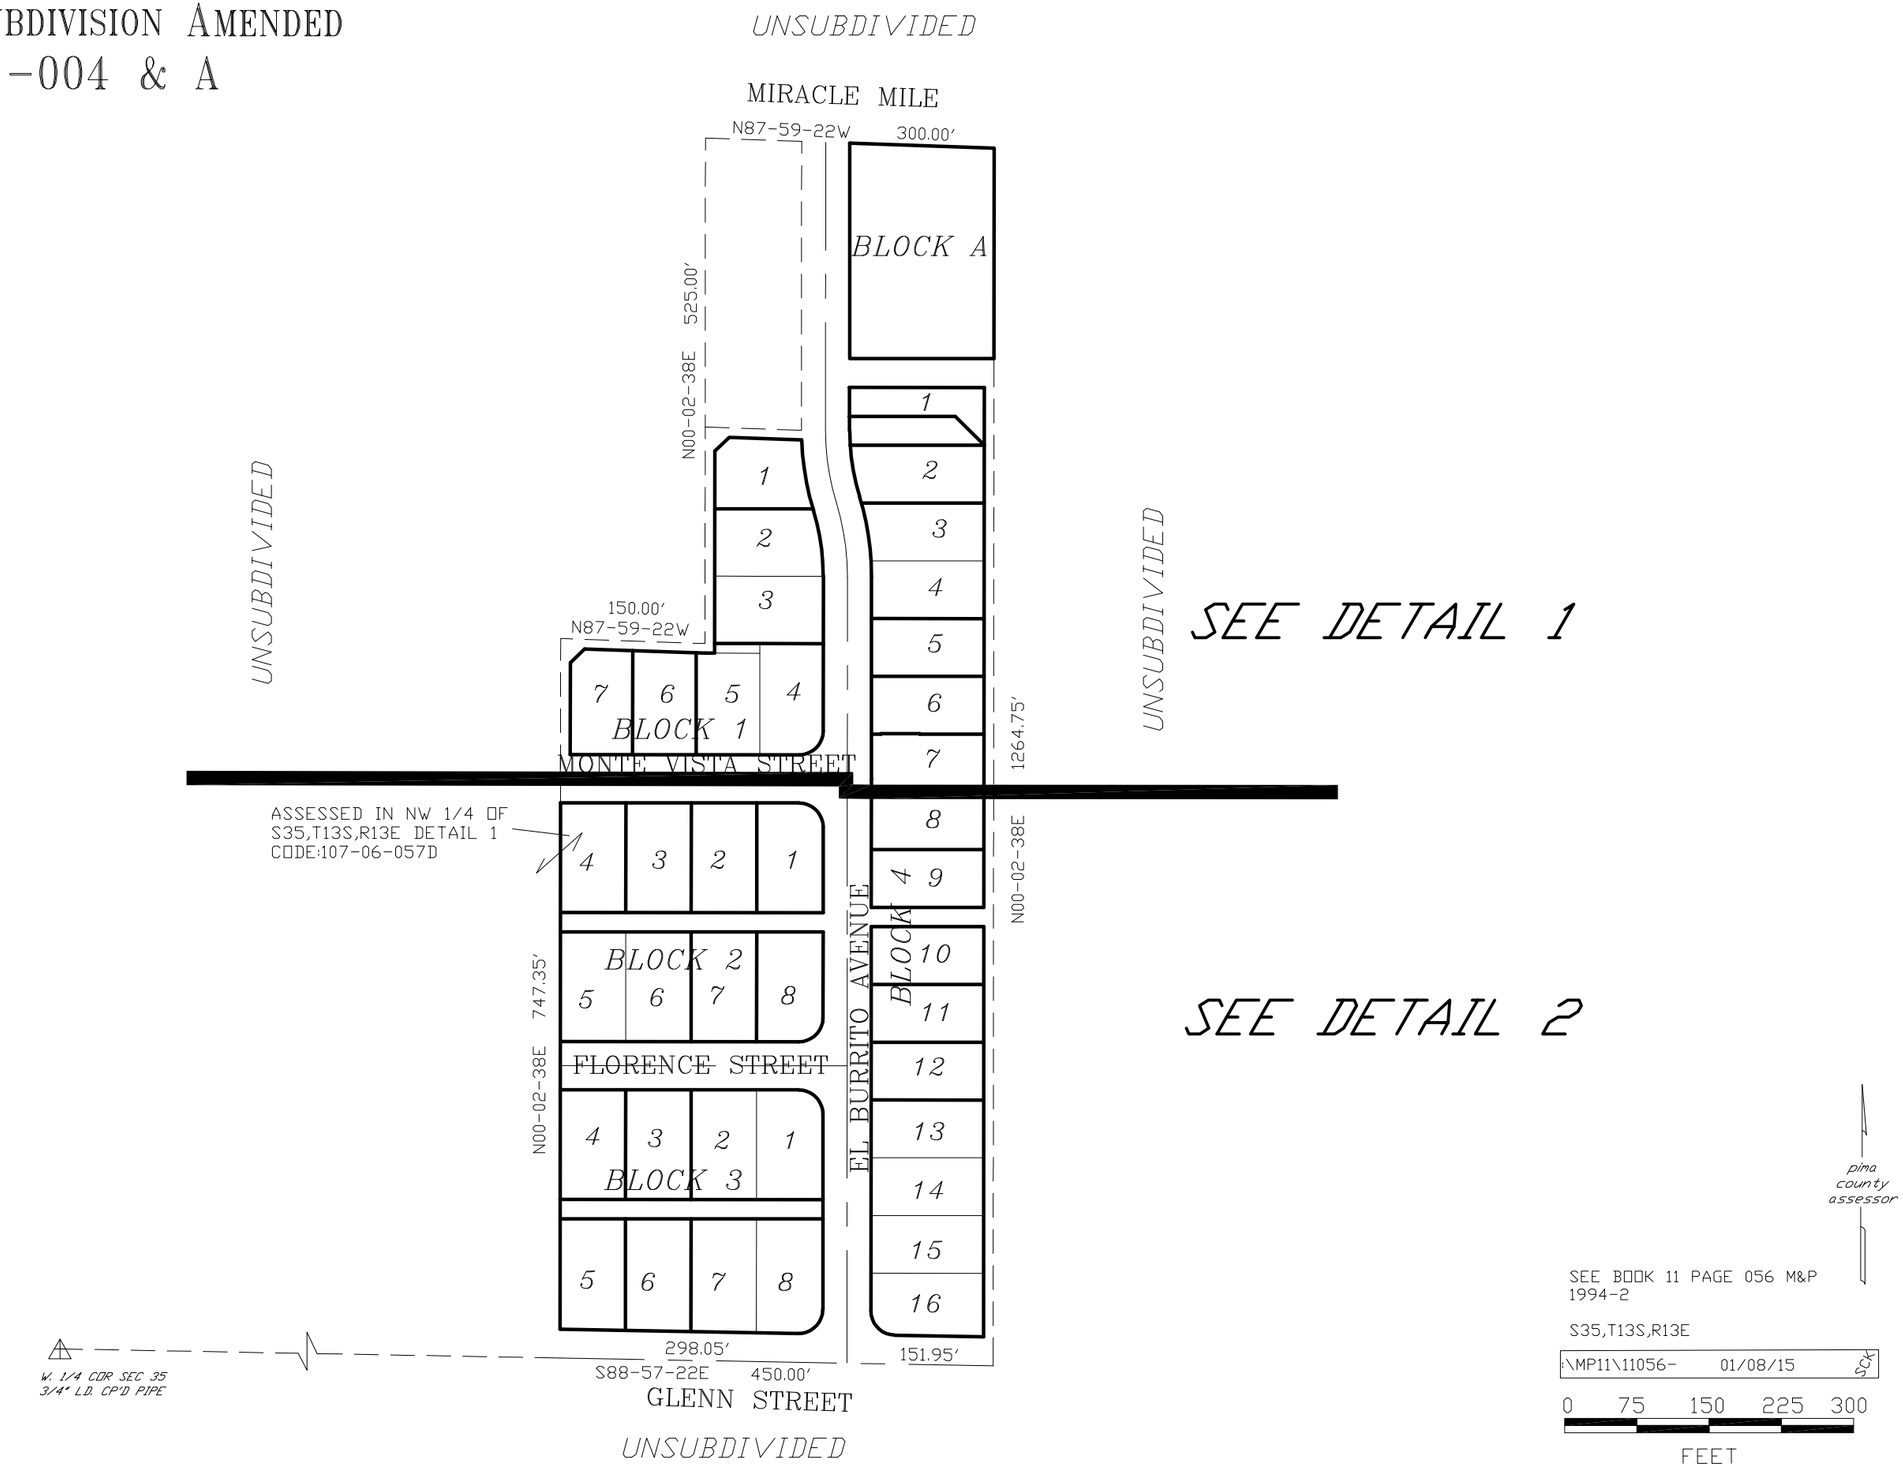

pima county assessor

SEE BOOK 11 PAGE 056 M&P
1994-2

S35,T13S,R13E

:\MP11\11056- 01/08/15 SCK

0 75 150 225 300
FEET

CCS