ASSESSOR'S RECORD MAP

113-09

DOS CALLES ADDITION
LOTS 001-052

ALL IN CITY OF TUCSON

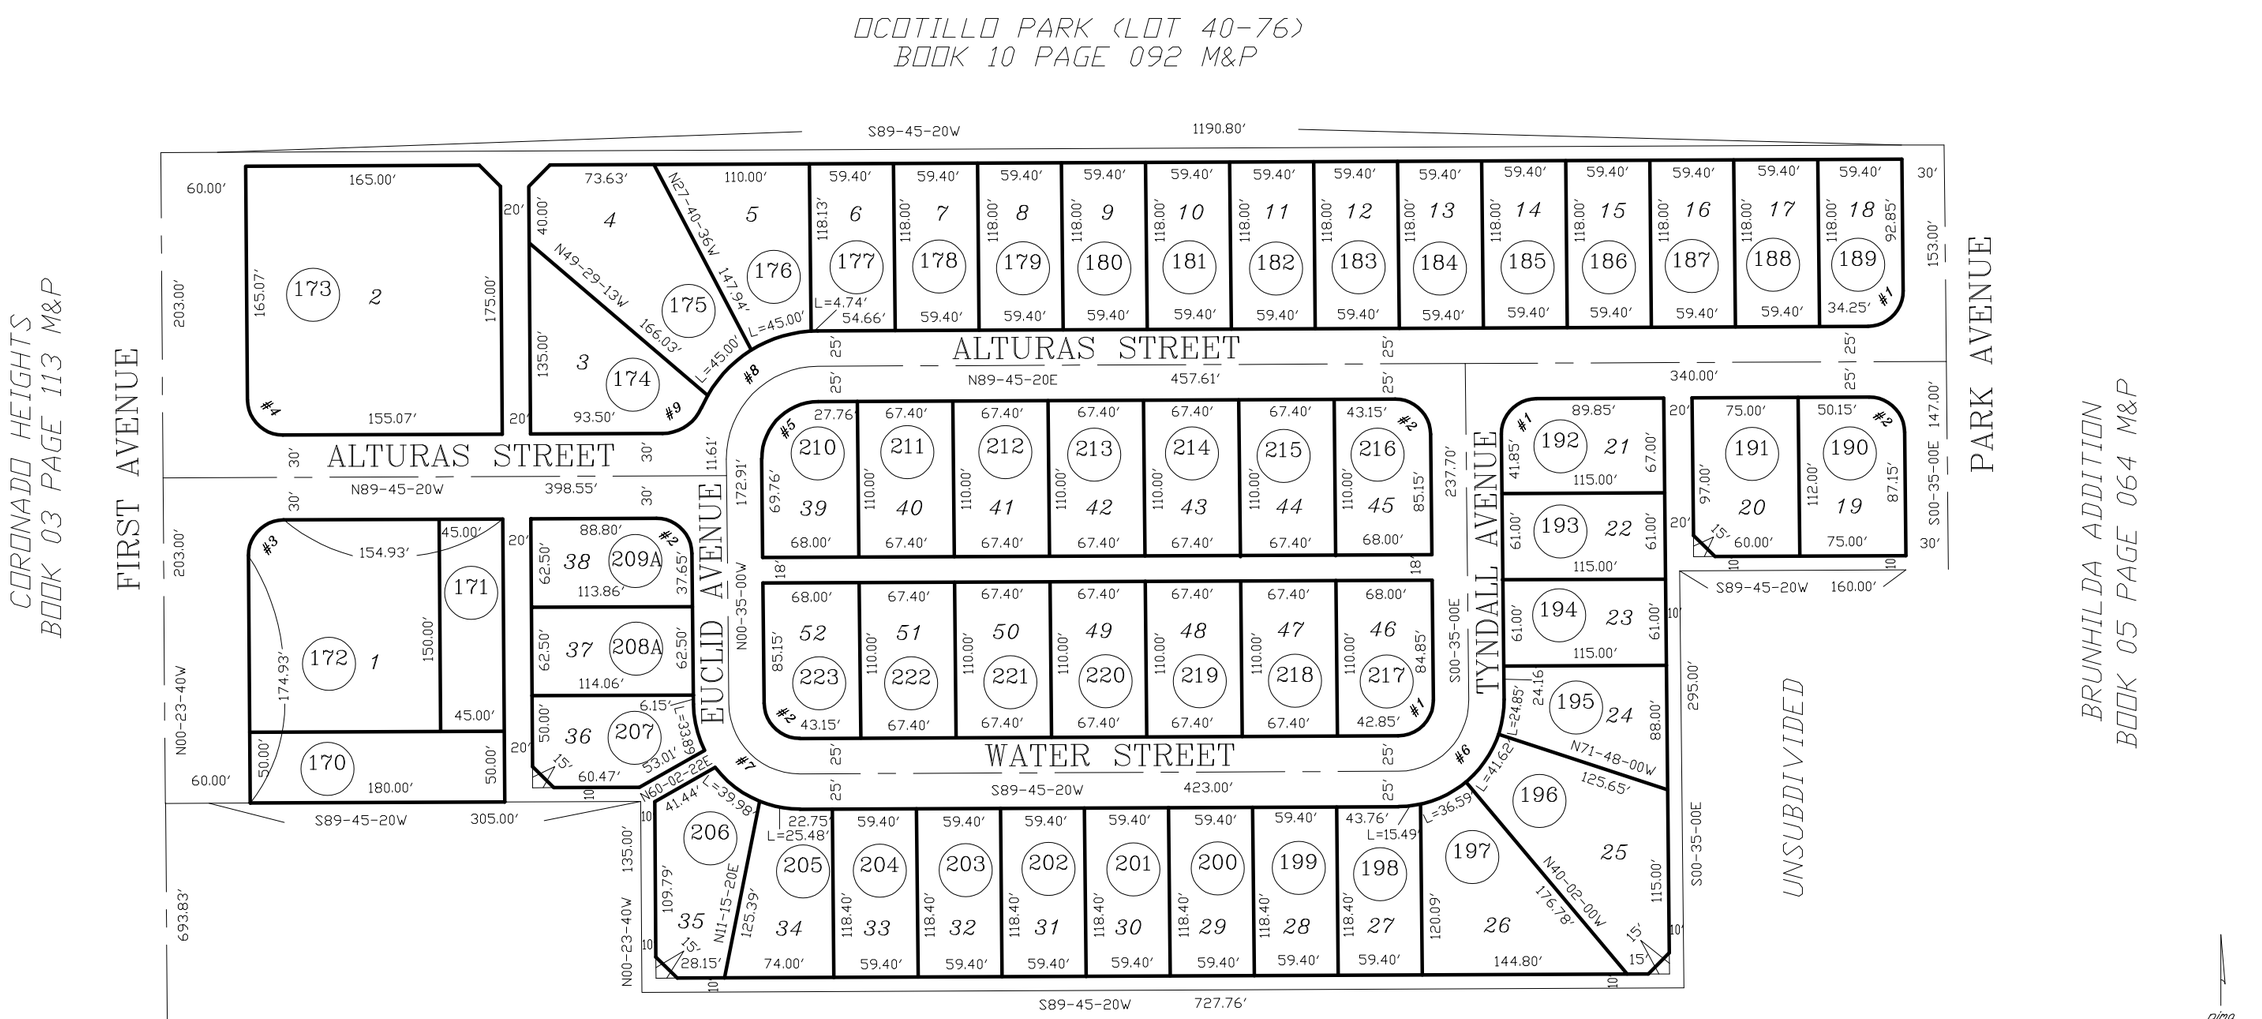

CURVE TABLE

NO.	R	△	L
1	25.00'	90-20-20	39.42'
2	25.00'	89-39-40	39.12'
3	25.00'	90-09-00	39.34'
4	25.00'	89-51-00	39.20'
5	40.00'	90-20-20	63.07'
6	50.00'	90-20-20	78.83'
7	50.00'	89-39-40	78.24'
8	65.00'	90-20-20	102.48'
9	30.00'	66-26-08	34.79'

SEE BOOK 11 PAGE 075 M&P
1974-2

S31,T13S,R14E SD:08/08/19

\MP11\11075- 08/08/19 SRG

0 50 100 150 200
FEET