ASSESSOR'S RECORD MAP

225-22

MESALAND ANNEX SUBDIVISION

LOTS 101-133

ALL GOLDER RANCH F.D.

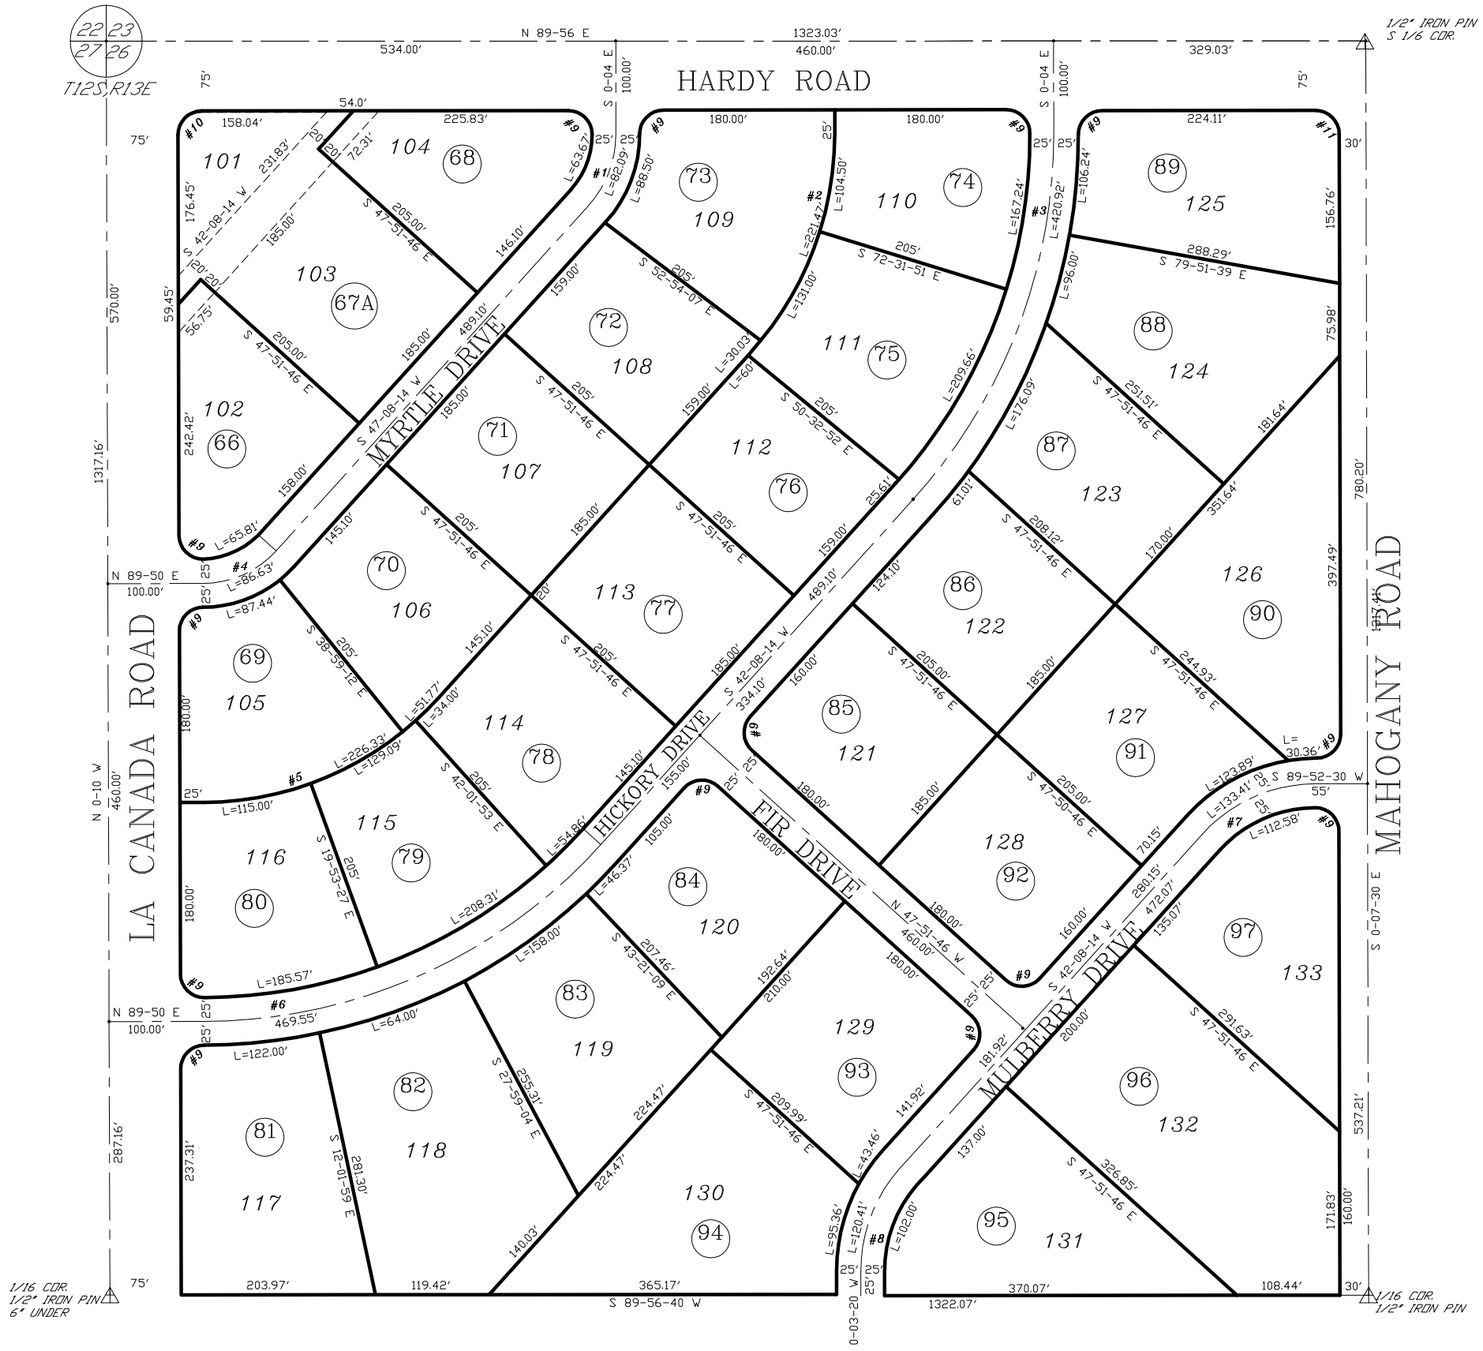

CURVE TABLE

NO.	R	△	L
1	111.44'	42-12-14	82.09'
2	341.44'	42-12-14	251.50'
3	571.44'	42-12-14	420.92'
4	104.06'	47-41-46	86.63'
5	334.06'	47-41-46	278.09'
6	564.06'	47-41-46	469.55'
7	160.12'	47-44-16	133.41'
8	163.51'	42-11-34	120.41'
9	25.00'	90-00-00	39.27'
10	24.96'	90-06-00	39.25'
11	25.03'	89-56-30	39.29'

pima county assessor

SEE BOOK 11 PAGE 100 M&P 1993-2

S26,T12S,R13E SD 09/14/17

:\MP11\11100- 09/14/17 ABC

0 75 150 225 300

FEET