ASSESSOR'S RECORD MAP
SUNLAND GARDENS AMENDED

LAYOUT
PUEBLO GARDENS
BOOK 08 PAGE 084 M&P

(RESUB 09/094 M&P)

132-11

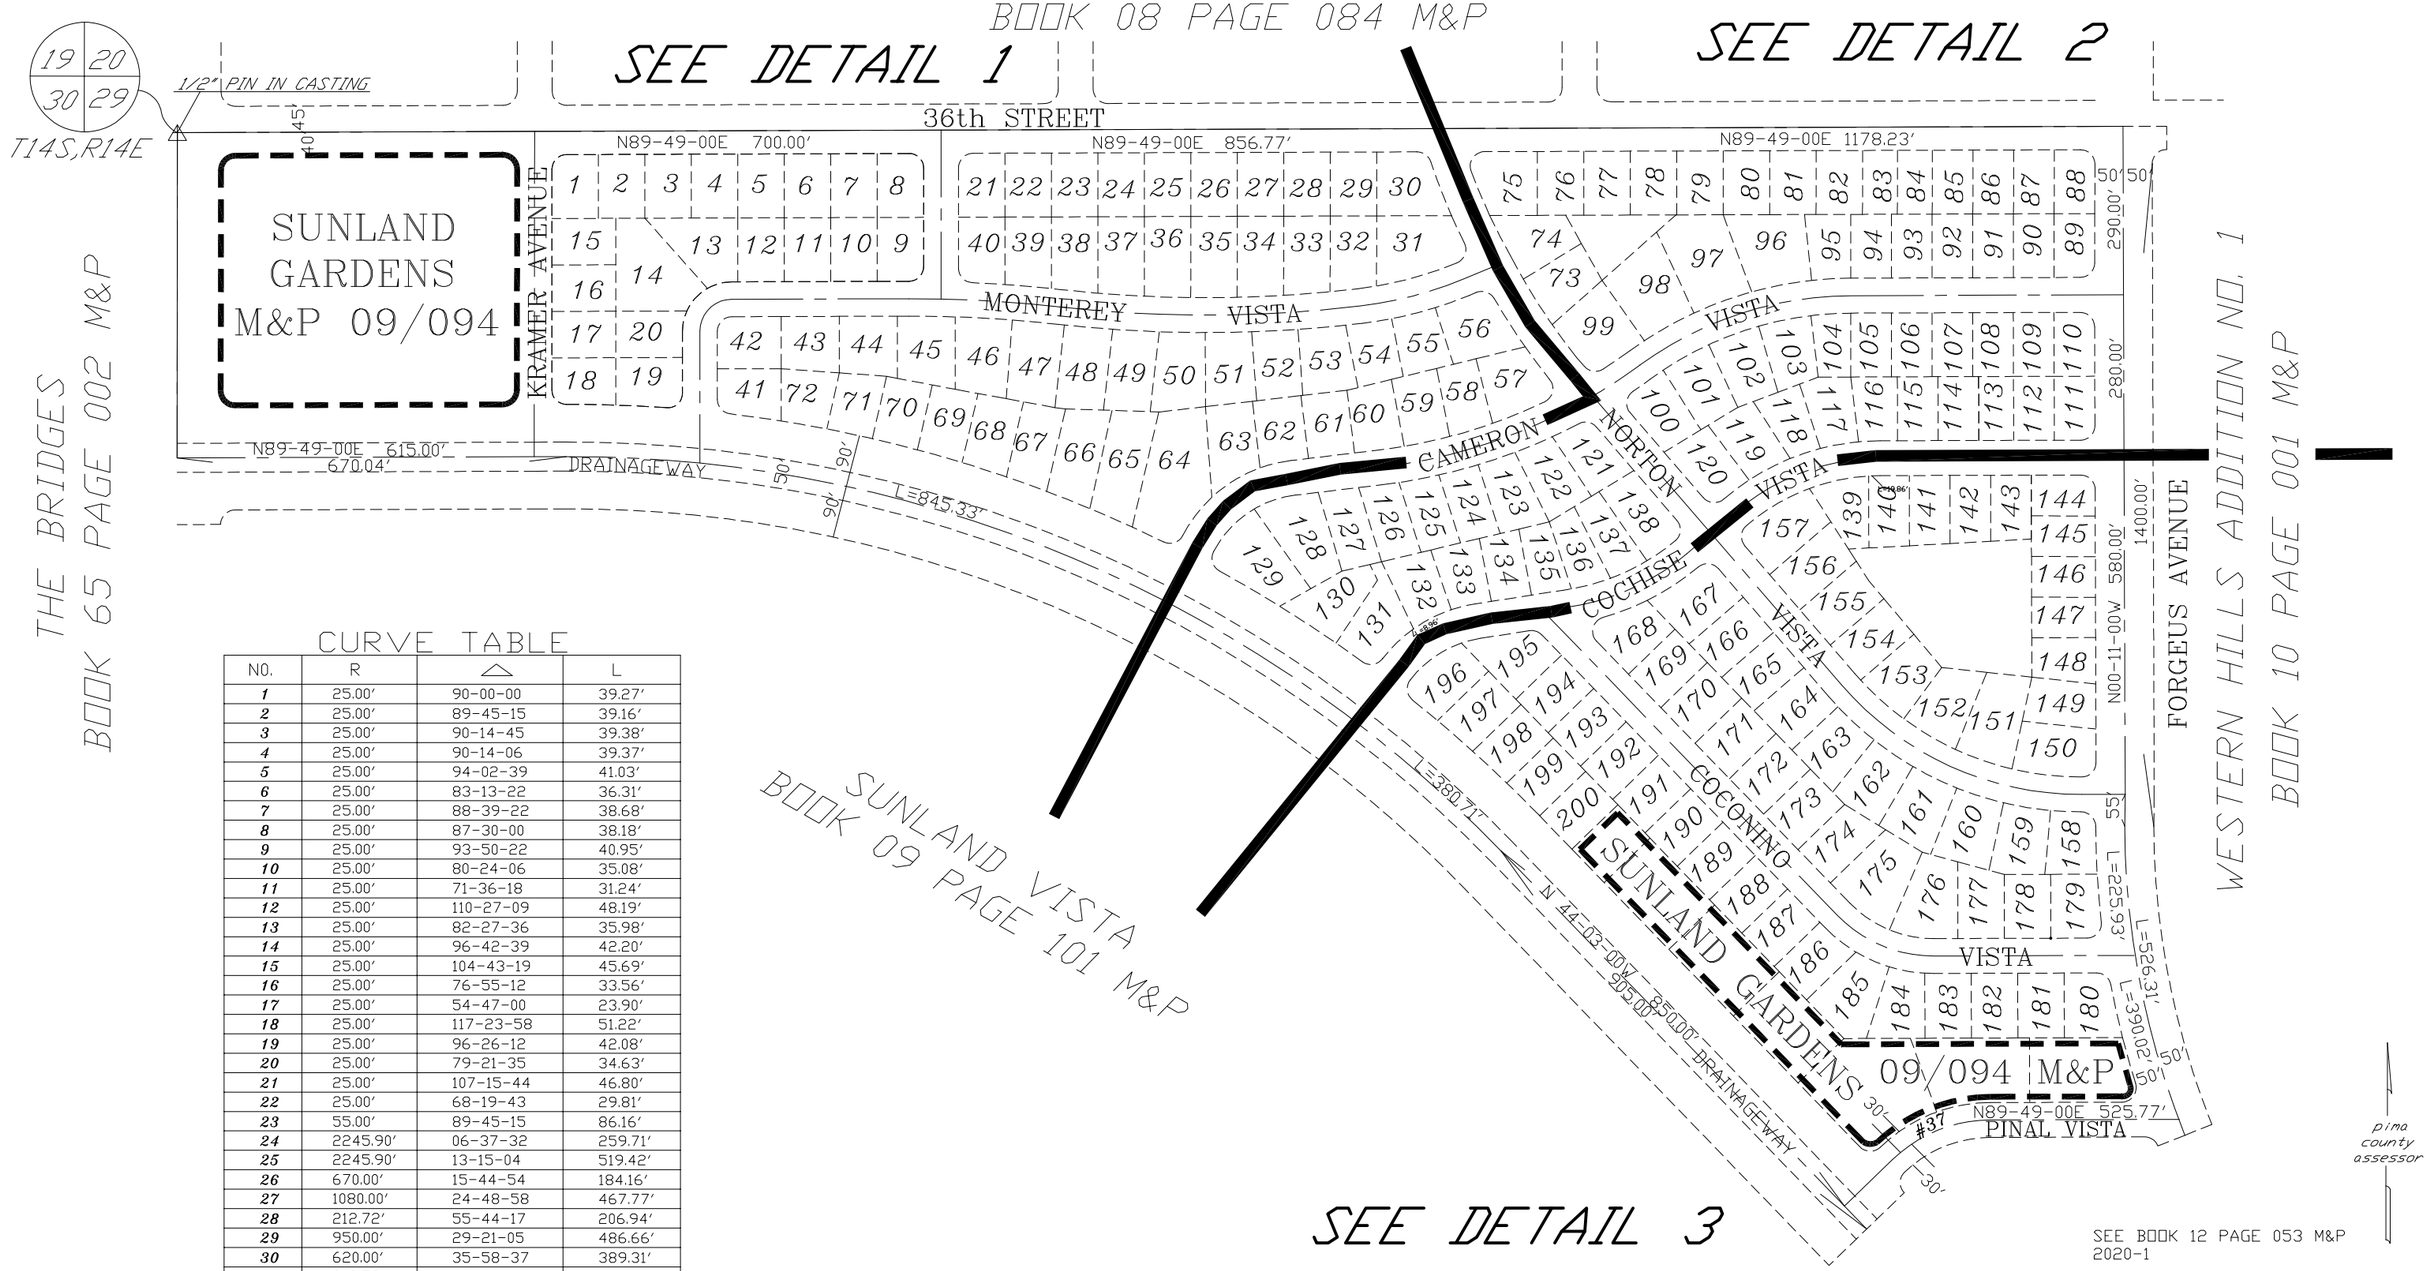

CURVE TABLE

NO.	R	△	L
1	25.00'	90-00-00	39.27'
2	25.00'	89-45-15	39.16'
3	25.00'	90-14-45	39.38'
4	25.00'	90-14-06	39.37'
5	25.00'	94-02-39	41.03'
6	25.00'	83-13-22	36.31'
7	25.00'	88-39-22	38.68'
8	25.00'	87-30-00	38.18'
9	25.00'	93-50-22	40.95'
10	25.00'	80-24-06	35.08'
11	25.00'	71-36-18	31.24'
12	25.00'	110-27-09	48.19'
13	25.00'	82-27-36	35.98'
14	25.00'	96-42-39	42.20'
15	25.00'	104-43-19	45.69'
16	25.00'	76-55-12	33.56'
17	25.00'	54-47-00	23.90'
18	25.00'	117-23-58	51.22'
19	25.00'	96-26-12	42.08'
20	25.00'	79-21-35	34.63'
21	25.00'	107-15-44	46.80'
22	25.00'	68-19-43	29.81'
23	55.00'	89-45-15	86.16'
24	2245.90'	06-37-32	259.71'
25	2245.90'	13-15-04	519.42'
26	670.00'	15-44-54	184.16'
27	1080.00'	24-48-58	467.77'
28	212.72'	55-44-17	206.94'
29	950.00'	29-21-05	486.66'
30	620.00'	35-58-37	389.31'
31	218.59'	43-42-49	166.77'
32	410.00'	31-55-00	228.39'
33	384.27'	40-34-00	272.07'
34	543.12'	49-26-00	468.59'
35	230.00'	46-08-00	185.19'
36	1441.49'	21-40-17	545.22'
37	242.83'	43-52-00	185.91'
38	2230.00'	46-08-00	1795.55'

SEE BOOK 12 PAGE 053 M&P
2020-1

S29,T14S,R14E

:\MP12\12053- 06/22/20 gok

0 125 250 375 500
FEET

CCS