ASSESSOR'S RECORD MAP

119-35

FOOTHILLS RANCHOS
LOTS 1-37

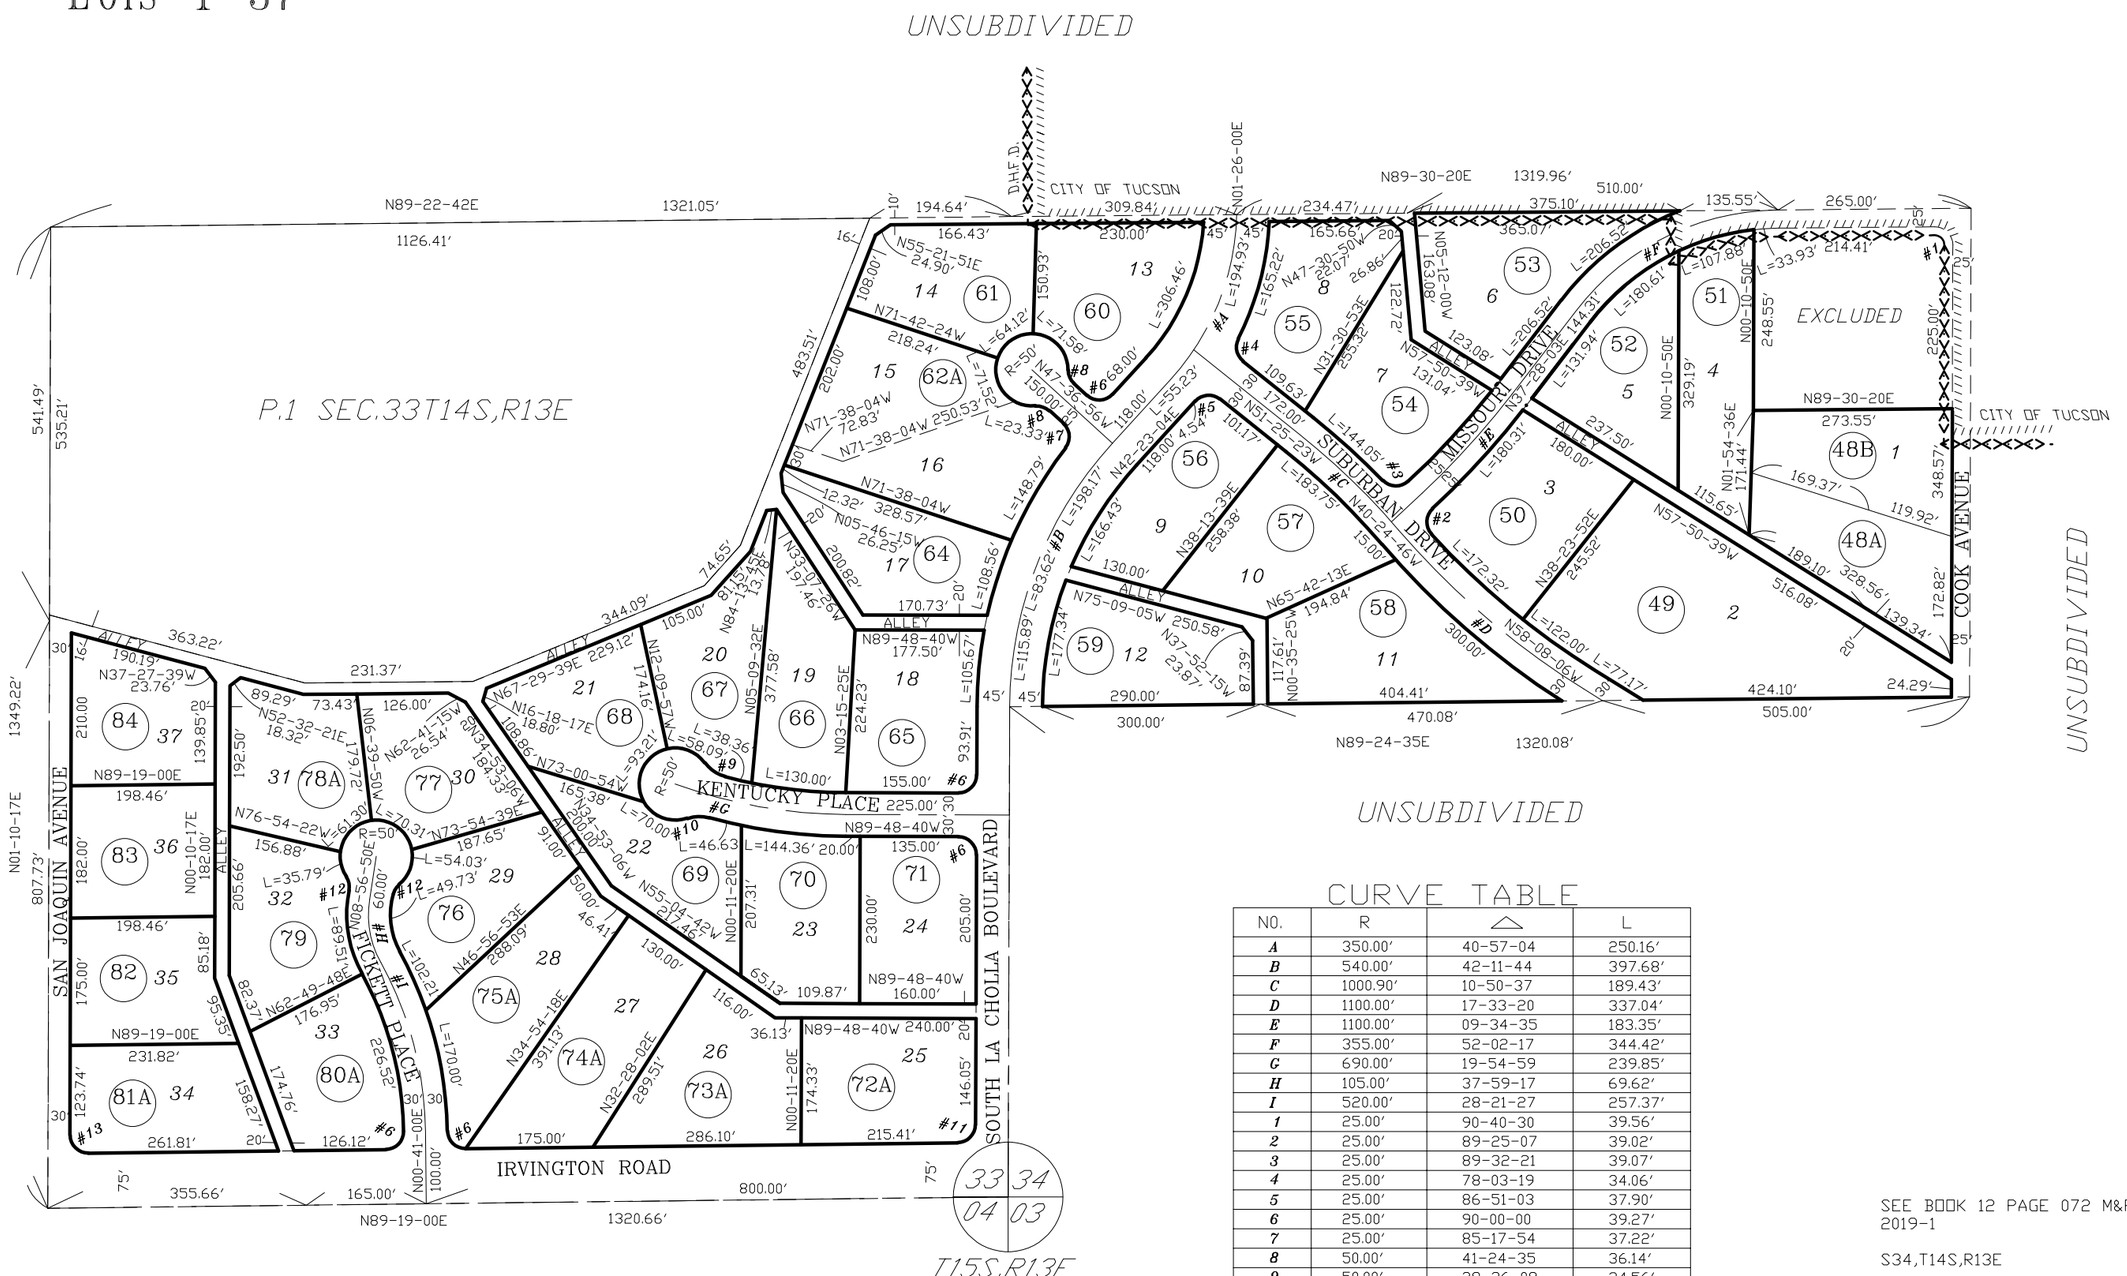

CURVE TABLE

NO.	R	△	L
A	350.00'	40-57-04	250.16'
B	540.00'	42-11-44	397.68'
C	1000.90'	10-50-37	189.43'
D	1100.00'	17-33-20	337.04'
E	1100.00'	09-34-35	183.35'
F	355.00'	52-02-17	344.42'
G	690.00'	19-54-59	239.85'
H	105.00'	37-59-17	69.62'
I	520.00'	28-21-27	257.37'
1	25.00'	90-40-30	39.56'
2	25.00'	89-25-07	39.02'
3	25.00'	89-32-21	39.07'
4	25.00'	78-03-19	34.06'
5	25.00'	86-51-03	37.90'
6	25.00'	90-00-00	39.27'
7	25.00'	85-17-54	37.22'
8	50.00'	41-24-35	36.14'
9	50.00'	39-36-08	34.56'
10	50.00'	34-34-37	30.17'
11	25.00'	89-07-40	38.89'
12	50.00'	36-52-12	32.18'
13	25.00'	90-51-17	39.64'

pima county assessor

SEE BOOK 12 PAGE 072 M&P
2019-1

S34,T14S,R13E

:\MP12\12072 01/08/19 AEJ JLW

0 100 200 300 400
FEET