ASSESSOR'S RECORD MAP

105-01

ORACLE FOOTHILLS ESTATES NO. 2 RESUB.

LAYOUT

(RESUB PTN 09/027 M&P)

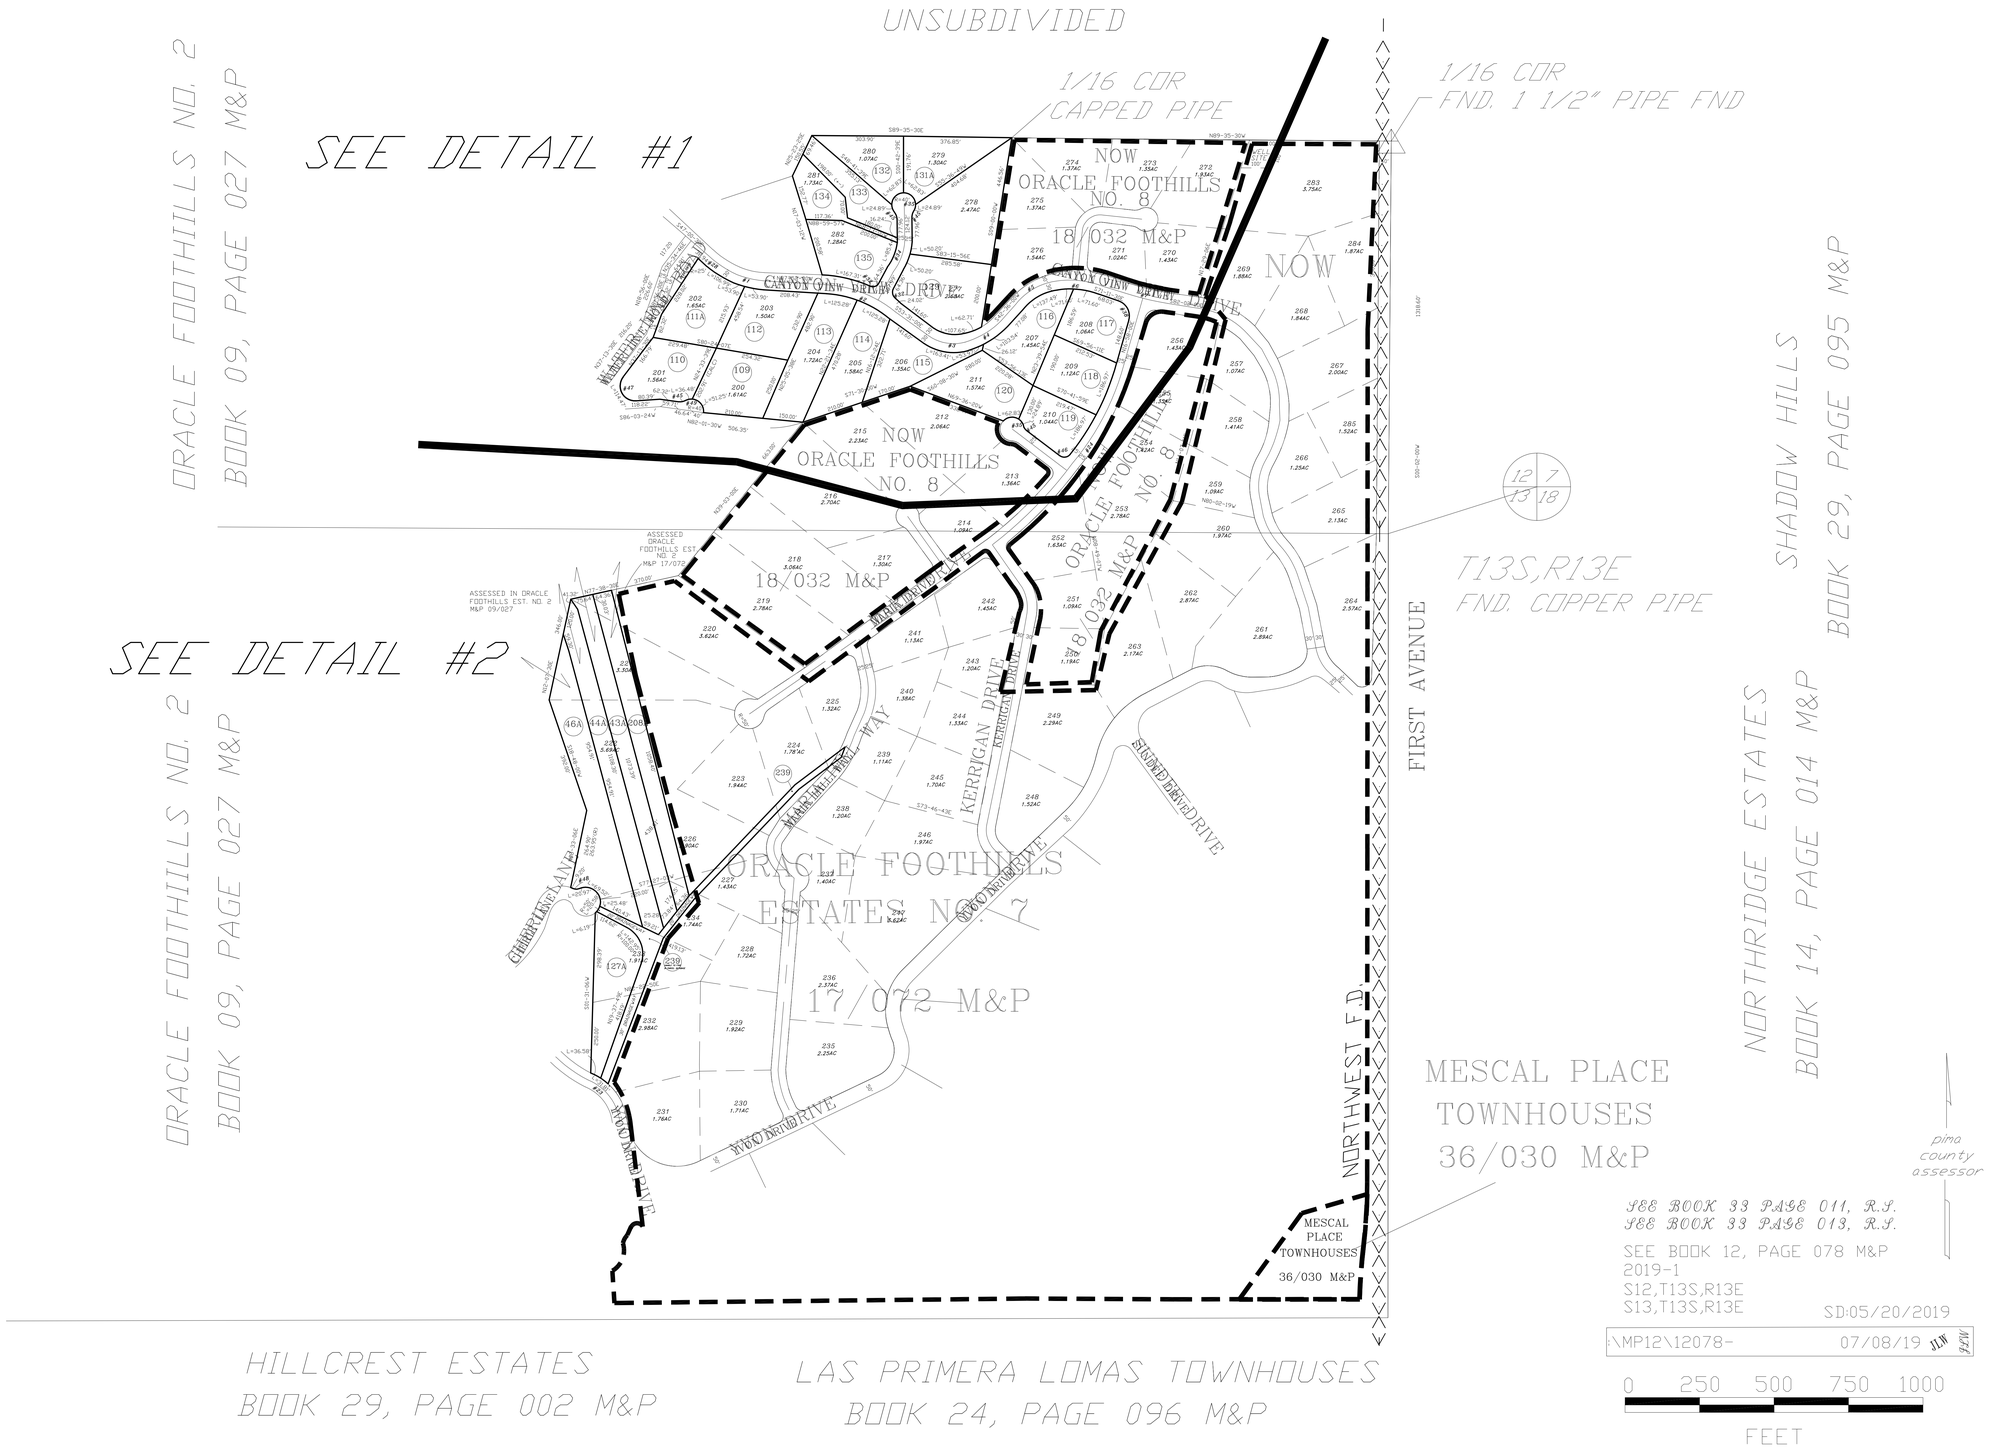

CURVE TABLE

NO.	R	△	L
1	260.91'	21-14-00	96.69'
2	447.85'	34-21-30	268.56'
3	145.85'	53-14-30	135.53'
4	264.45'	30-39-00	141.47'
5	246.97'	36-18-30	156.50'
6	304.24'	29-55-00	158.86'
7	795.30'	10-50-30	150.49'
8	281.69'	38-14-30	188.01'
9	250.93'	32-39-30	143.03'
10	280.48'	28-17-30	138.50'
11	177.74'	45-13-30	140.29'
12	210.11'	31-27-00	115.33'
13	272.14'	23-32-30	111.82'
14	190.67'	37-27-30	124.65'
15	233.30'	27-11-00	110.69'
16	124.82'	42-21-30	92.28'
17	118.99'	63-24-00	131.67'
18	328.21'	48-09-30	275.87'
19	449.63'	31-52-00	250.07'
20	193.87'	61-16-00	207.31'
21	93.19'	80-28-00	130.88'
22	168.26'	111-03-30	333.72'
23	197.37'	61-58-00	213.46'
24	1181.18'	37-25-00	771.36'
25	229.63'	36-10-30	144.98'
26	384.80'	22-03-30	148.14'
27	75.18'	77-11-00	101.28'
28	342.24'	19-38-00	117.27'
29	189.98'	29-29-22	97.78'
30	111.64'	48-15-12	94.02'
31	91.56'	57-16-46	91.53'
32	25.00'	84-17-38	36.78'
33	25.00'	97-23-00	42.49'
34	196.14'	28-36-11	97.92'
35	40.00'	251-19-20	175.45'
36	55.00'	90-00-00	86.39'
37	25.00'	81-59-58	35.78'
38	53.08'	88-09-30	81.69'
39	64.30'	81-00-00	90.90'
40	25.00'	90-00-00	39.27'
41	25.00'	109-38-00	47.84'
42	25.04'	70-22-00	30.75'
43	54.11'	66-42-00	62.99'
44	35.45'	131-19-00	81.25'
45	40.00'	35-39-33	24.89'
46	25.00'	92-31-55	40.37'
47	50.00'	131-10-06	114.47'
48	25.00'	48-11-23	21.03'
49	40.00'	125-39-33	87.73'