ASSESSOR'S RECORD MAP

102-01

WESTWARD LOOK TERRACE
LOTS 001-019

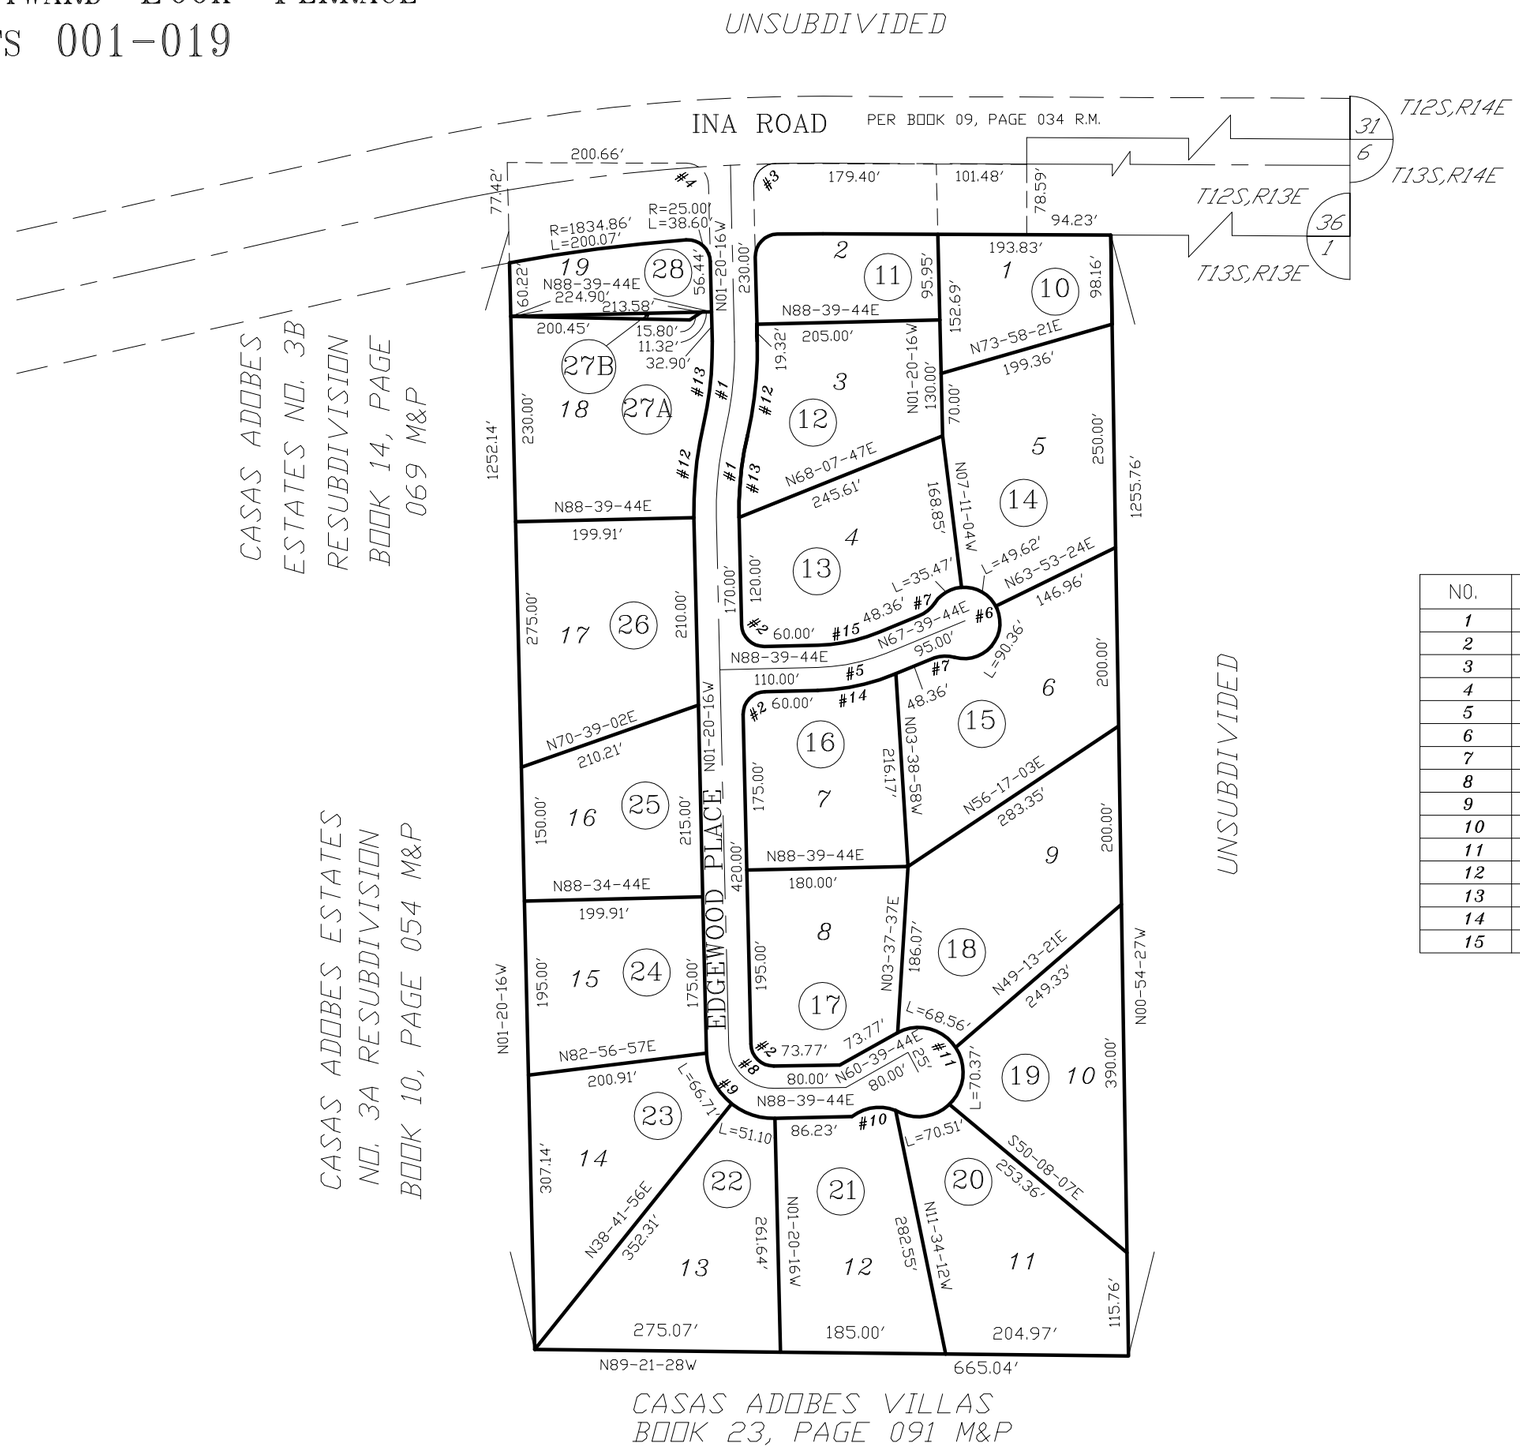

CURVE TABLE

NO.	R	△	L
1	393.65'	14-28-39	99.47'
2	25.00'	90-00-00	39.27'
3	25.00'	91-31-42	39.93'
4	25.00'	88-28-18	38.60'
5	215.82'	21-00-00	79.10'
6	40.00'	251-19-06	175.45'
7	40.00'	33-39-33	24.90'
8	50.00'	90-00-00	78.54'
9	75.00'	90-00-00	117.81'
10	50.00'	60-00-00	52.36'
11	50.00'	240-00-00	209.44'
12	418.65'	14-28-39	105.78'
13	368.65'	14-28-39	93.15'
14	240.82'	21-00-00	88.27'
15	190.82'	21-00-00	69.94'

pima county assessor

SEE BOOK 12 PAGE 098 M&P
2016-1

S01,T13S,R13E
S36,T12S,R13E

:\MP12\12098- 04/10/15 SBG

0 80 160 240 320
FEET

CCS