ASSESSOR'S RECORD MAP

103-11

SILVER HILLS ESTATES
LOTS 001-033

CAMPANA DE PLATA II
BOOK 51, PAGE 024 M&P

MILLERS PUESTO
BOOK 37, PAGE 085 M&P

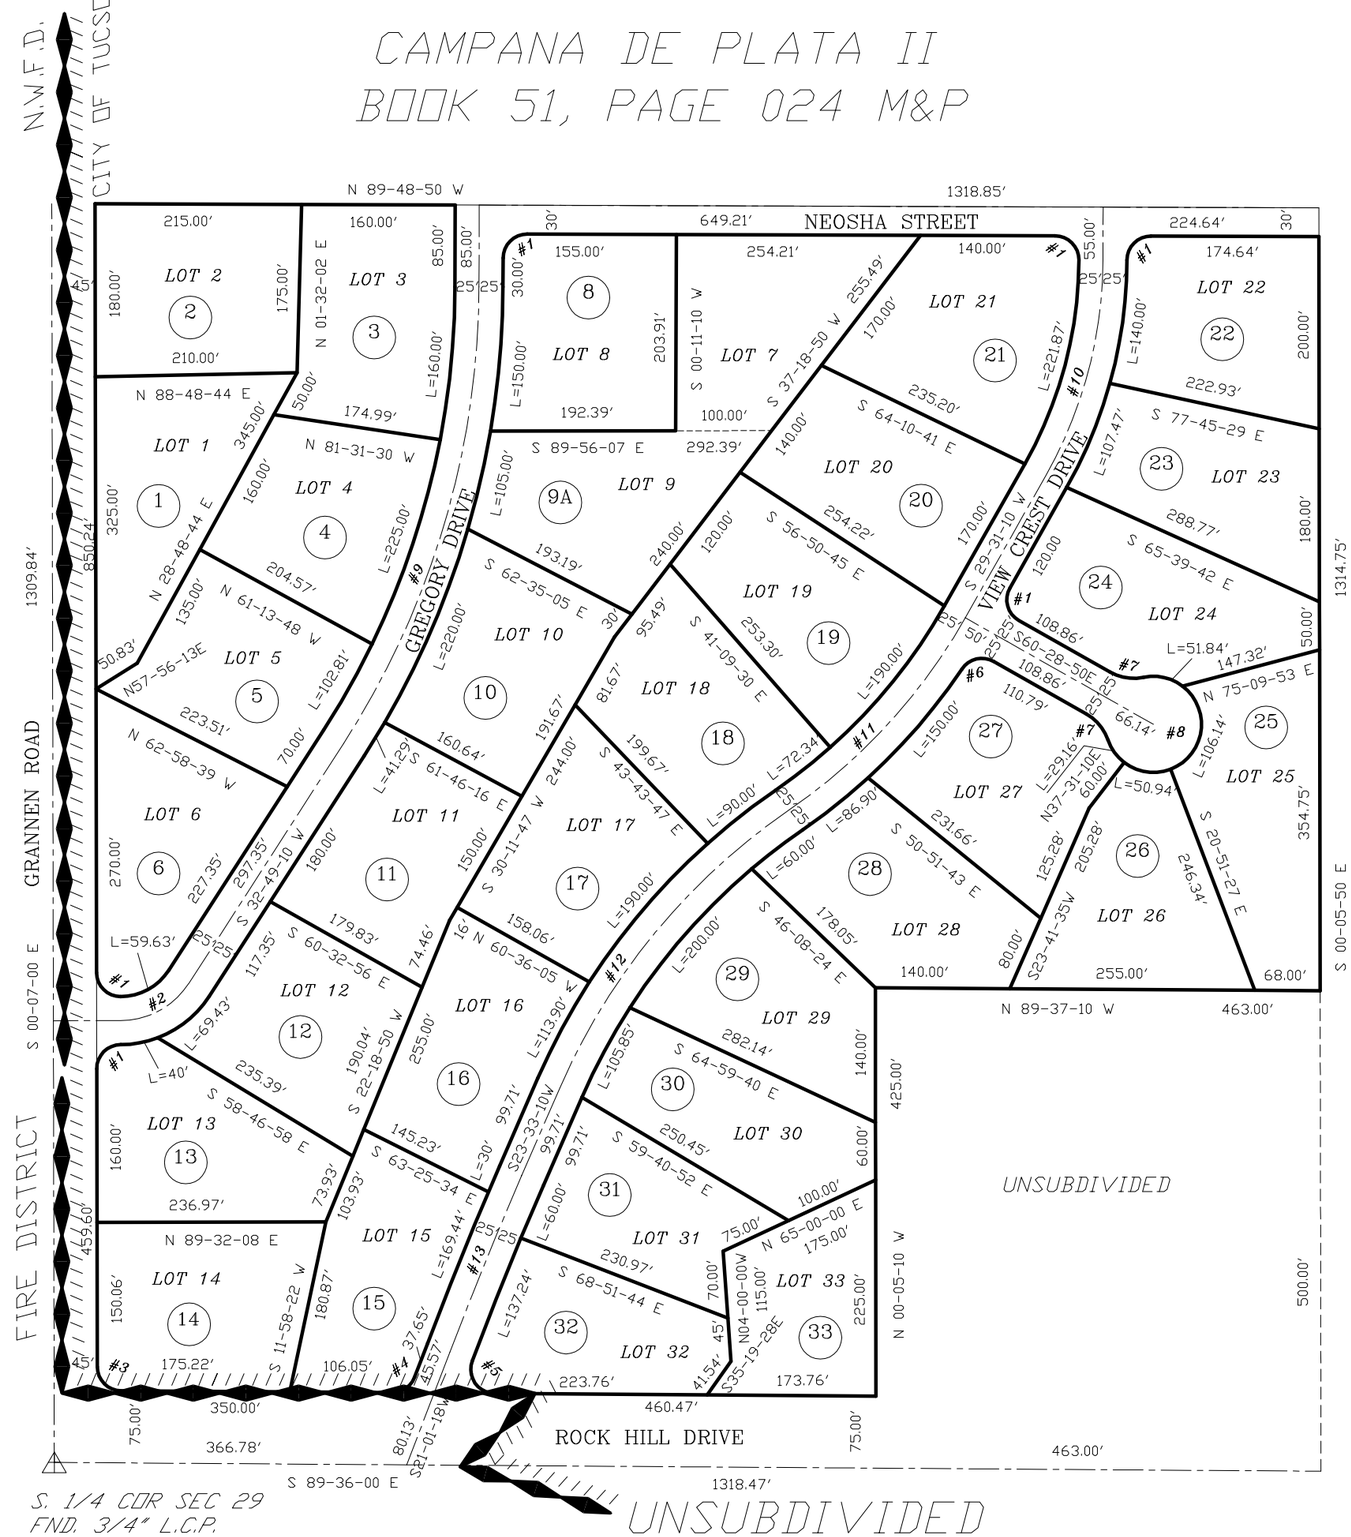

CURVE TABLE

NO.	R	△	L
1	25.00'	90-00-00	39.27'
2	84.67'	57-03-50	84.53'
3	25.00'	89-29-00	39.04'
4	25.00'	69-22-42	30.27'
5	25.00'	110-37-18	48.29'
6	25.00'	85-36-34	37.35'
7	50.00'	41-24-34	36.14'
8	50.00'		
9	881.47'	32-38-00	502.05'
10	458.37'	29-20-00	234.67'
11	603.11'	26-00-00	273.68'
12	680.74'	31-58-00	379.80'
13	4489.92'	02-31-52	198.35'

pima county assessor

SEE BOOK 13 PAGE 001 M&P
1992-1

S29,T13S,R13E

:\MP13\13001- 09/07/10 SBG

0 75 150 225 300
FEET

CCS