ASSESSOR'S RECORD MAP
GOLDEN GATE SUBDIVISION
BLOCKS 1,2 & 5

212-47

FORMERLY
204-57

CURVE TABLE

NO.	R	△	L
1	513.66'	55-19-00	495.92'
2	523.77'	19-30-00	178.11'
3	534.92'	41-00-00	382.78'
4	855.02'	19-15-00	287.27'
5	1059.23'	10-15-00	189.49'
6	1107.25'	17-40-27	341.56'
7	656.27'	28-13-33	323.30'
8	624.79'	27-00-00	294.43'
9	746.98'	15-15-00	198.71'
10	156.11'	38-49-00	105.68'
11	25.00'	90-00-00	39.27'
12	25.00'	89-50-00	39.20'
13	25.00'	92-55-36	40.55'
14	25.00'	86-08-10	37.58'
15	25.00'	86-27-05	37.72'
16	25.00'	87-31-26	38.19'
17	25.00'	84-51-00	37.00'

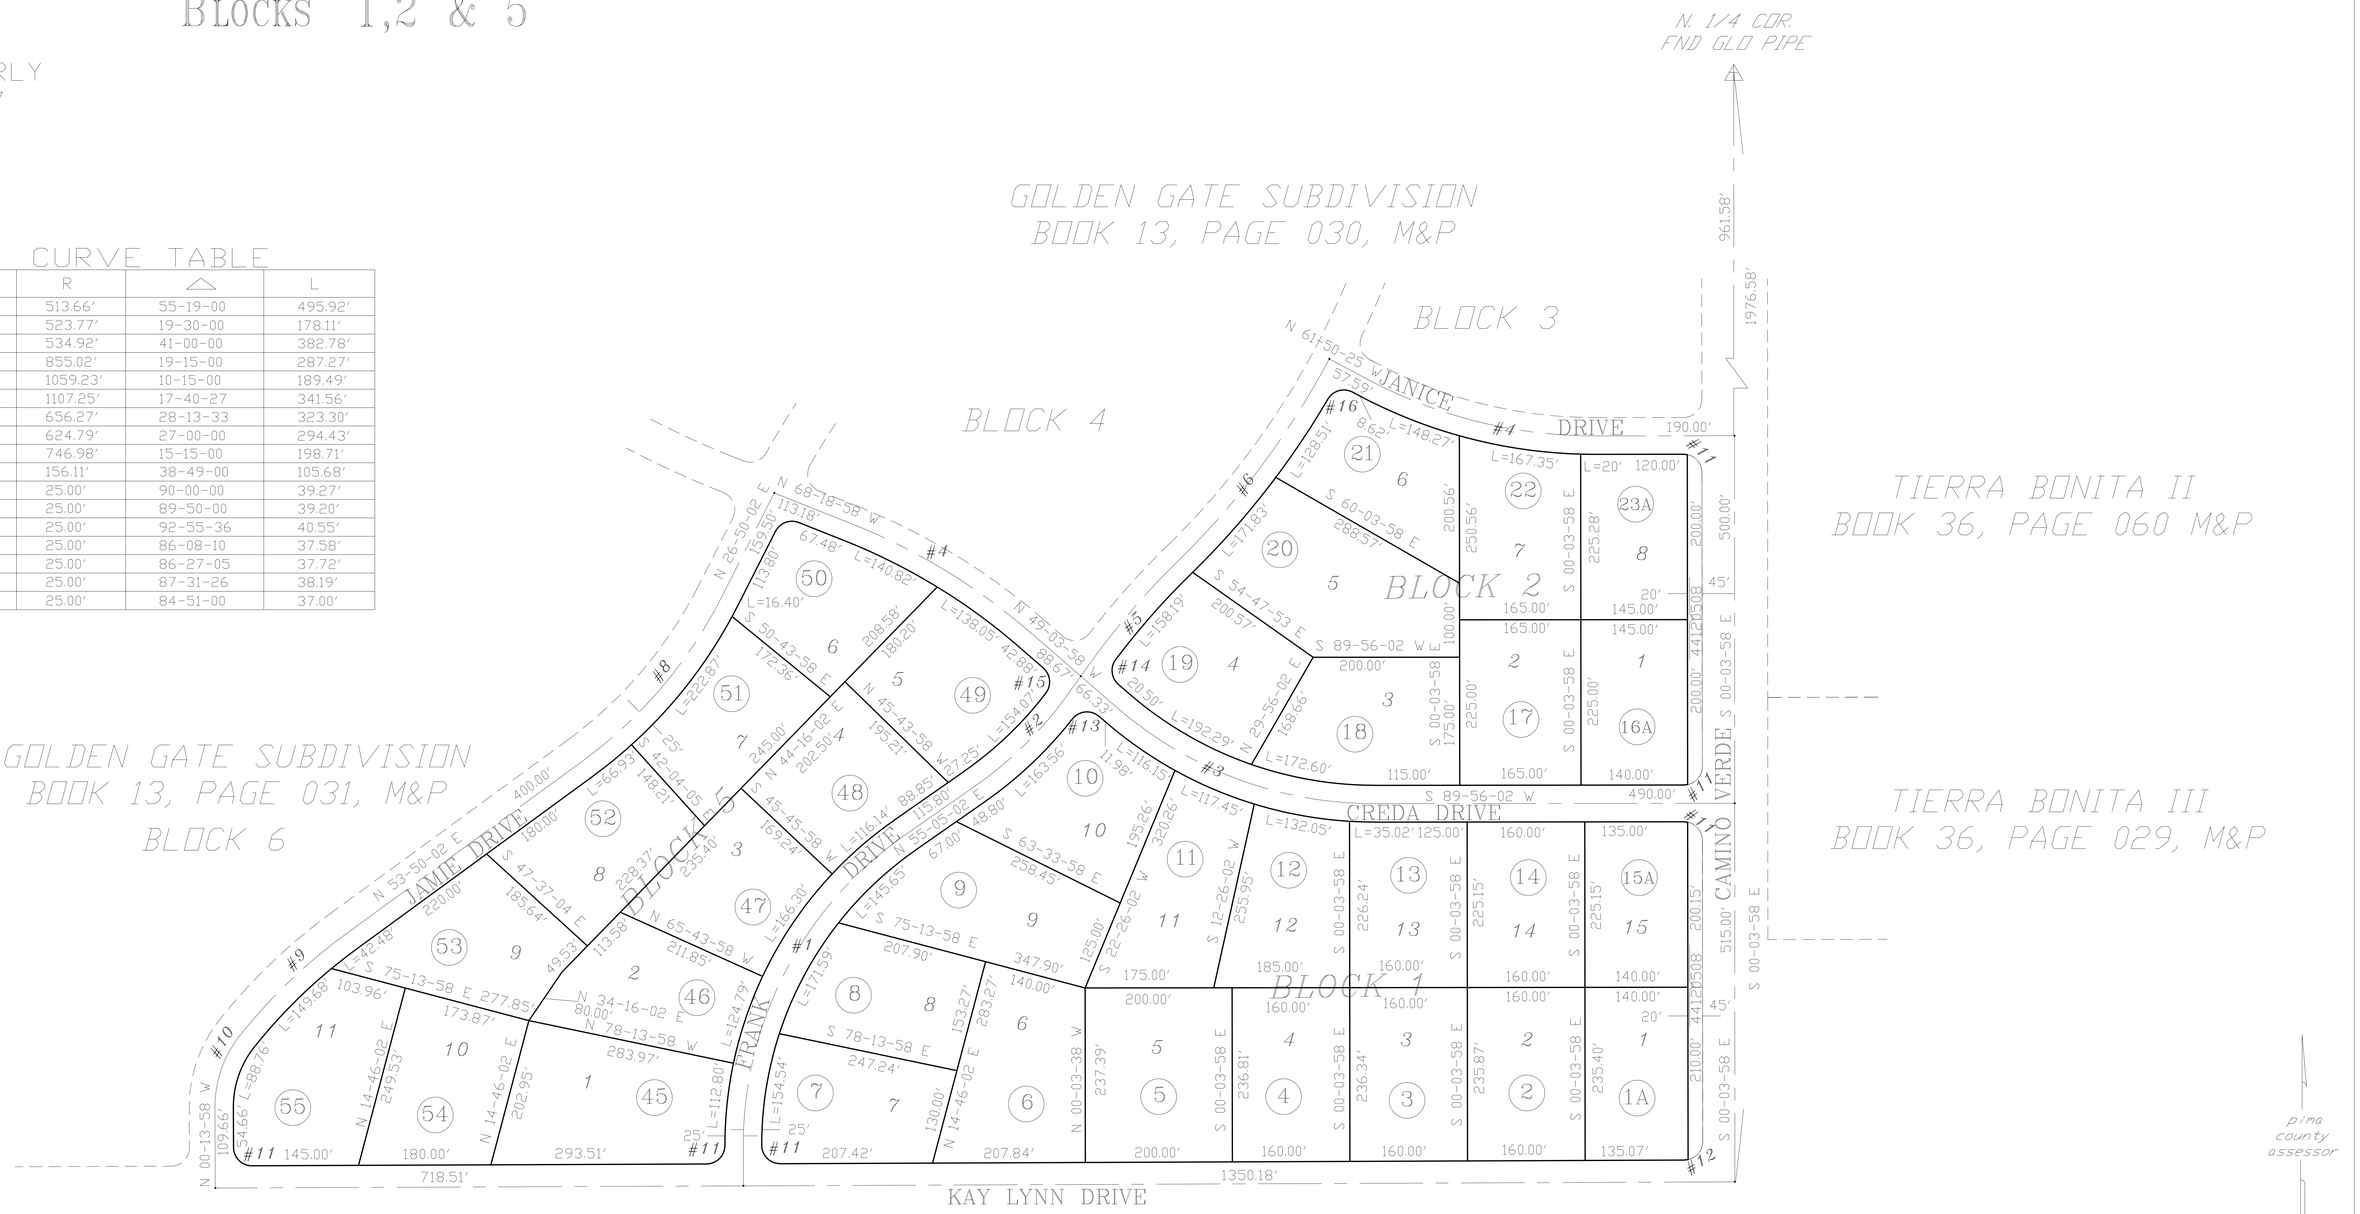

pima county assessor

SEE BOOK 13 PAGE 013 M&P
1988-2

S34,T14S,R12E

:\MP13\13013- 01/26/10 DML

0 100 200 300 400
FEET

CCS